


Zeichenerklärung:


- Urgelände
- Gradiente
- Damm
- Graben links bzw. Mulde links
- Graben rechts bzw. Mulde rechts
- Gradiente Nebentrasse links
- Gradiente Nebentrasse rechts
- Einschnitt
- Rohrleitung links
- Rohrleitung rechts

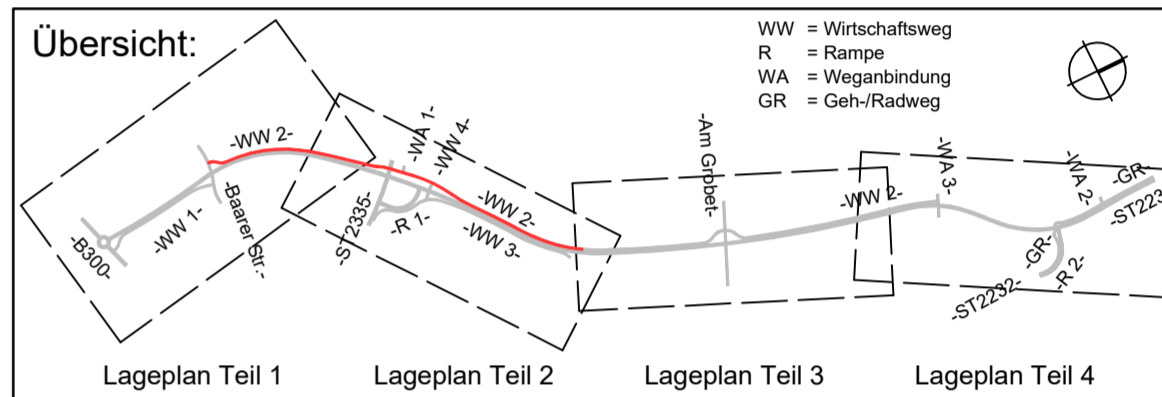

Entwurfsbearbeitung:		Datum	Zeichen
Wipfler PLAN Wipfler PLAN Planungsgesellschaft mbH Hohenwarter Str. 124 85276 Pfaffenhofen/Ilm		bearbeitet	31.07.2012 ABr
		gezeichnet	31.07.2012 SW
		geprüft:	31.07.2012 WW

Nr.	Wirtschaftsweg 2 bis 0+140	Datum	Name
1	Art der Änderung	Okt. 2018	SW

Auftraggeber:	Stadt Geisenfeld	Unterlage	8
Straße:	Kirchplatz 4, 85290 Geisenfeld	Blatt Nr.	5 T
(Nächster Ort):	Geisenfeld	Reg. Nr.	.
Ortsumfahrung Geisenfeld Nord-West Bau-km 0+000 bis Bau-km 4+186		bearbeitet	
Pfaffenhofen a. d. Ilm - Vohburg Hier: Wirtschaftsweg 2 0+000 bis 1+500		gezeichnet	
Aufgestellt: Geisenfeld, 20.09.2012 Stadt Geisenfeld		geprüft	
 gez. Staudter, 1. Bürgermeister		Höhenplan Maßstab: 1:2000/200	
1. Tektur: Geisenfeld, 24.10.2018 Stadt Geisenfeld		gez. Staudter, 1. Bürgermeister	

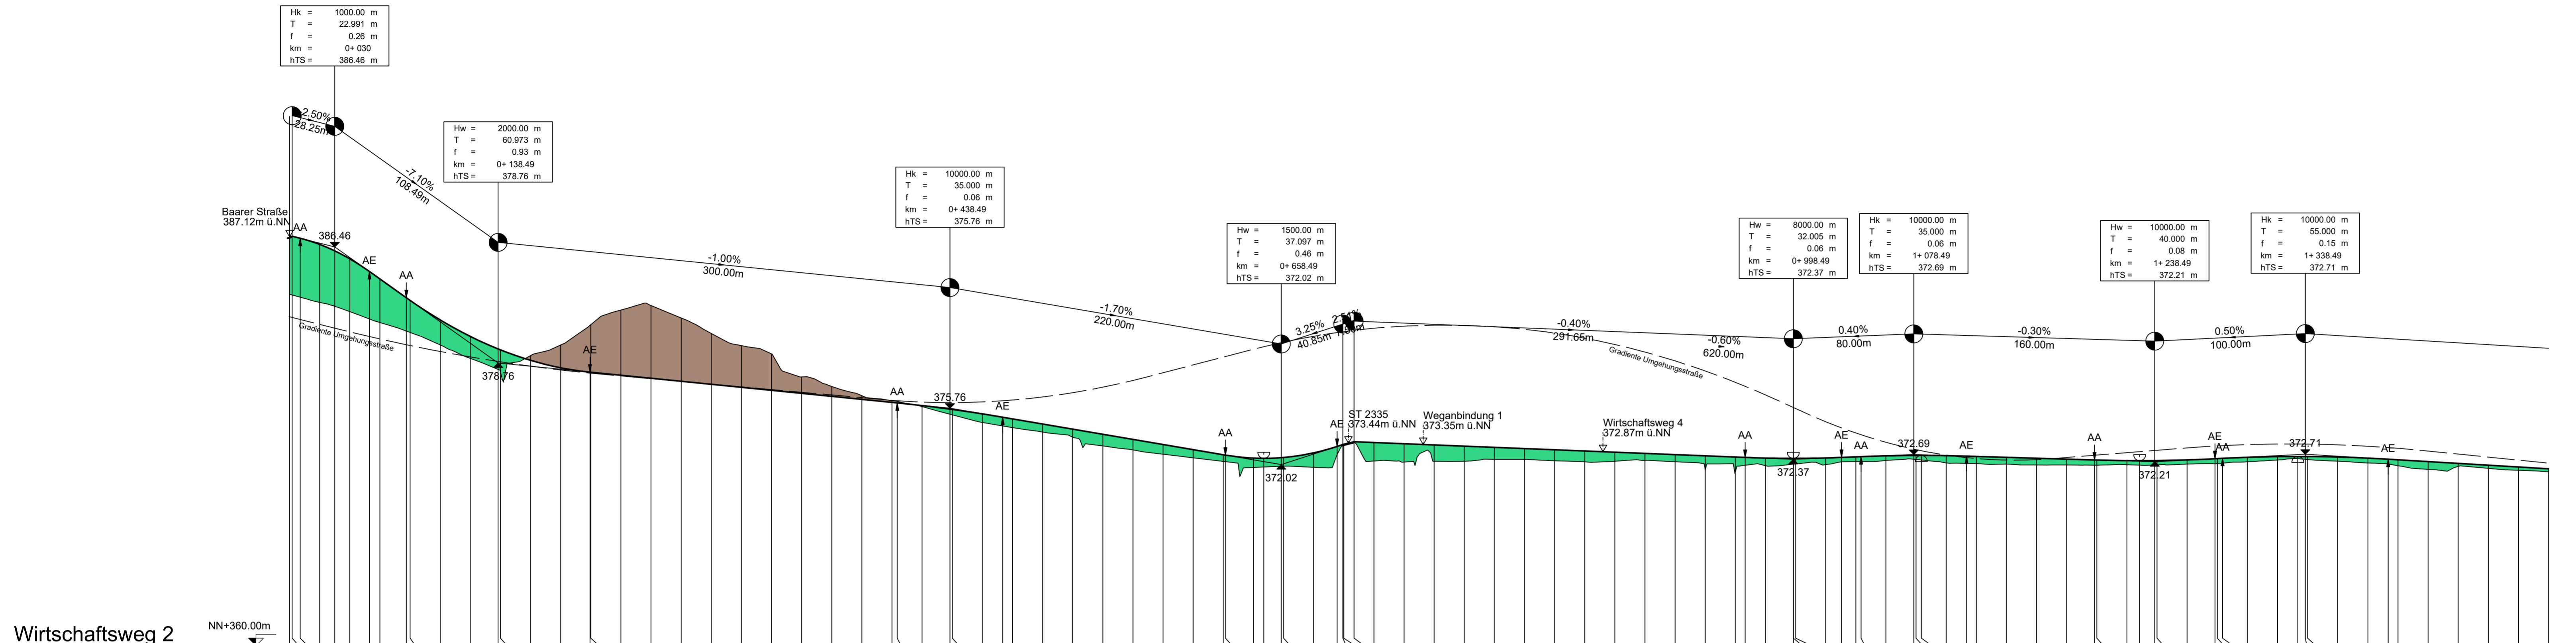

