




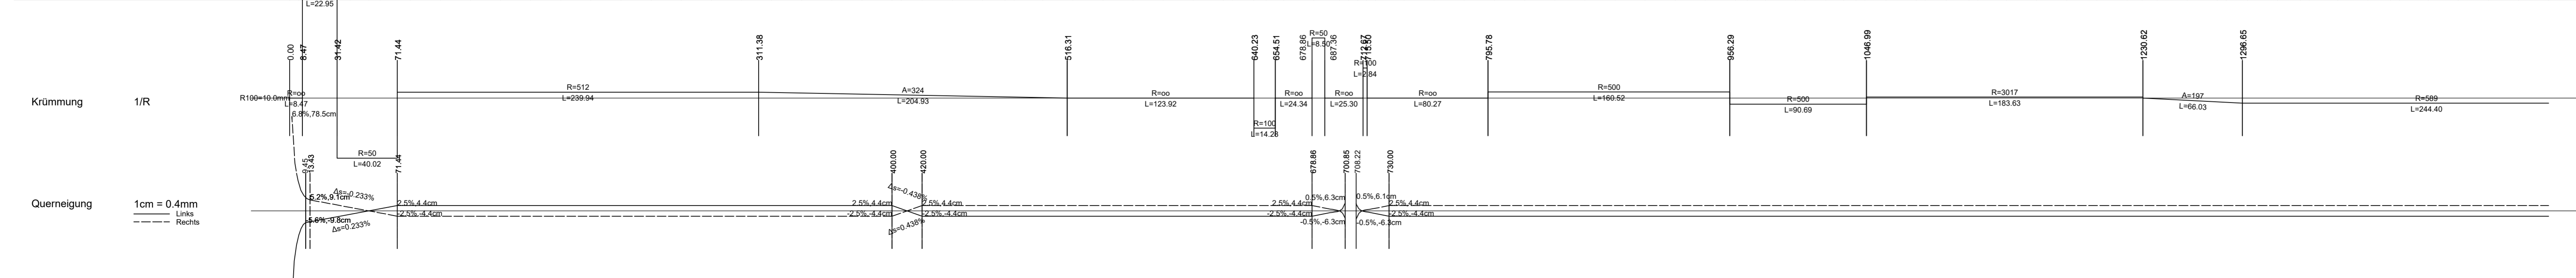

Zeichenerklärung:

	Urgelände		Gradiente Nebentrasse links
	Gradiente		Gradiente Nebentrasse rechts
	Damm		Einschnitt
	Graben / Mulde links		Rohrleitung links
	Graben / Mulde rechts		Rohrleitung rechts

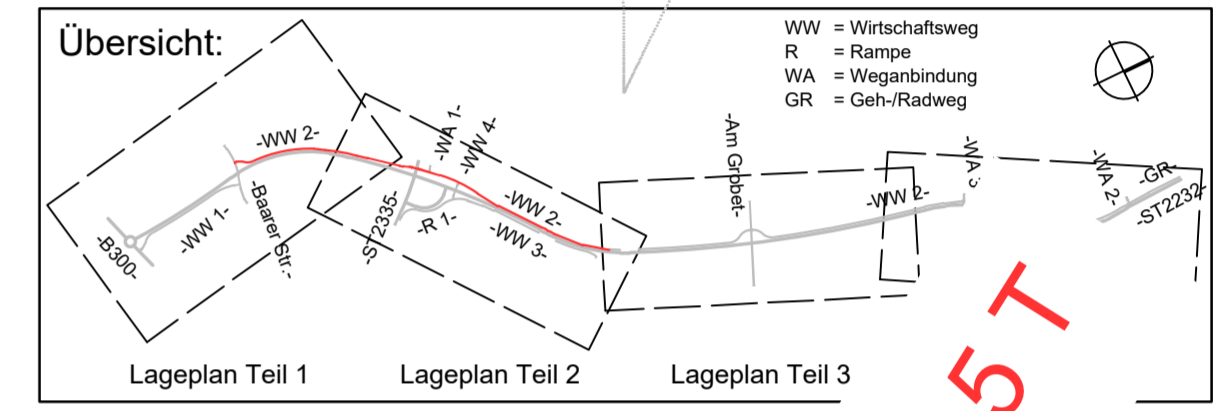

Entwurfsbearbeitung:

WipflerPLAN

Wipfler PLAN
Planungsgesellschaft mbH
Hohenwarter Str. 124
85276 Pfaffenhofen/Ilm

Tel.: 0 84 41/50 46-0
Fax: 0 84 41/49 02 04
www.wipflerplan.de
info@wipflerplan.de

Zeichen:
ABr
SW
WW

2012

M. Wipfler

Nr.	Datum	Name

Auftraggeber: J Geisenfeld

Straße: J2

(Nächster Ort)

Ortsur: Nord-West

Ba: id Nord-West
au-km 4+186

Ort: im - Vohburg
2 0+000 bis 1+500

Maßstab: 1:2000/200

Unterlage 8
Blatt Nr. 5
Reg. Nr. .
Datum
Zeichen

bearbeitet
gezeichnet
geprüft

Höhenplan
Maßstab: 1:2000/200

2012

Christian Staudter

gez. Staudter, 1. Bürgermeister

Ersetzt durch Unterlage 8, Blatt 5 T