


**Zeichenerklärung:**

- Urgelände
- Gradiente
- Damm
- Graben links bzw. Mulde links
- Graben rechts bzw. Mulde rechts
- Gradiente Nebentrasse links
- Gradiente Nebentrasse rechts
- Einschnitt
- Rohrleitung links
- Rohrleitung rechts

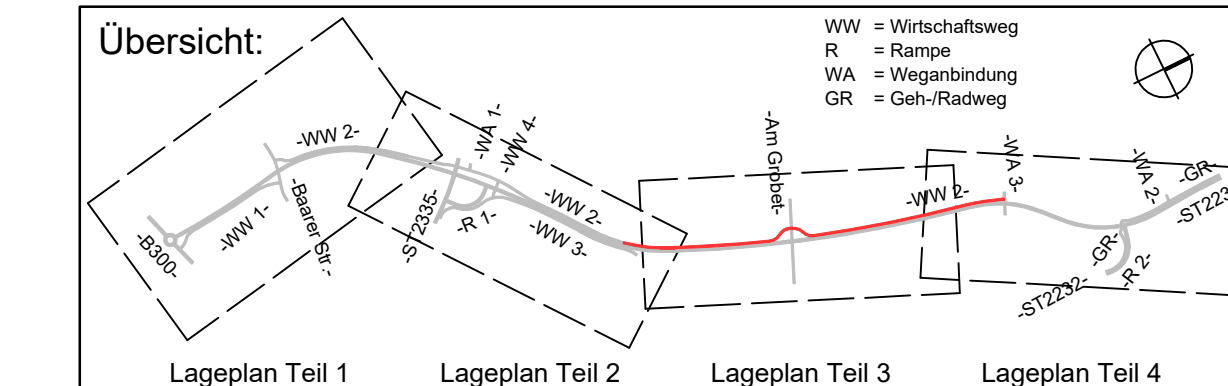

**Entwurfsbearbeitung:**


**Wipfler PLAN**  
 Wipfler PLAN  
 Planungsgesellschaft mbH  
 Hohenwarter Str.124  
 85276 Pfaffenhofen/Ilm

Tel.: 0 84 41/50 46-0  
 Fax: 0 84 41/49 02 04  
 www.wipflerplan.de  
 info@wipflerplan.de

bearbeitet	31.07.2012	ABR
gezeichnet	31.07.2012	SW
geprüft:	31.07.2012	WW

**Wirtschaftsweg 2**

Station	m	Gelände	m+NN	Straße	m+NN	Abstand Straße-Gelände
1400.00	371.94	371.94	371.94	371.94	-0.39	
1420.00	371.70	371.70	371.70	371.70	-0.51	
1440.00	371.90	371.90	371.90	371.90	-0.20	
1460.00	371.77	371.77	371.77	371.77	-0.21	
1480.00	371.64	371.64	371.64	371.64	-0.22	
1500.00	371.53	371.53	371.53	371.53	-0.20	
1520.00	371.31	371.31	371.31	371.31	-0.31	
1540.00	371.18	371.18	371.18	371.18	-0.32	
1560.00	371.05	371.05	371.05	371.05	-0.33	
1580.00	370.97	370.97	370.97	370.97	-0.28	
1600.00	370.94	370.94	370.94	370.94	-0.20	
1620.00	370.88	370.88	370.88	370.88	-0.13	
1640.00	370.44	370.44	370.44	370.44	-0.45	
1660.00	370.16	370.16	370.16	370.16	-0.61	
1680.00	370.12	370.12	370.12	370.12	-0.53	
1700.00	369.93	369.93	369.93	369.93	-0.61	
1720.00	369.79	369.79	369.79	369.79	-0.62	
1740.00	369.59	369.59	369.59	369.59	-0.71	
1760.00	369.40	369.40	369.40	369.40	-0.77	
1780.00	369.22	369.22	369.22	369.22	-0.84	
1800.00	369.04	369.04	369.04	369.04	-0.90	
1820.00	368.85	368.85	368.85	368.85	-0.96	
1840.00	368.75	368.75	368.75	368.75	-0.94	
1860.00	369.00	369.00	369.00	369.00	-0.57	
1880.00	369.10	369.10	369.10	369.10	-0.35	
1900.00	368.81	368.81	368.81	368.81	-0.67	
1920.00	368.77	368.77	368.77	368.77	-1.06	
1940.00	368.77	368.77	368.77	368.77	-1.09	
1960.00	368.86	368.86	368.86	368.86	-1.58	
2000.00	368.77	368.77	368.77	368.77	-2.45	
2016.57	368.78	368.78	368.78	368.78	-3.23	
2020.00	368.76	368.76	368.76	368.76	-3.42	
2040.00	368.79	368.79	368.79	368.79	-4.44	
2052.07	368.88	368.88	368.88	368.88	-4.88	
2060.00	368.70	368.70	368.70	368.70	-5.14	
2082.46	368.68	368.68	368.68	368.68	-5.09	
2078.49	368.57	368.57	368.57	368.57	-4.62	
2084.53	368.43	368.43	368.43	368.43	-4.56	
2100.00	368.40	368.40	368.40	368.40	-3.80	
2120.00	368.33	368.33	368.33	368.33	-3.46	
2140.00	368.05	368.05	368.05	368.05	-2.33	
2160.00	368.06	368.06	368.06	368.06	-1.76	
2180.00	368.02	368.02	368.02	368.02	-1.70	
2200.00	368.07	368.07	368.07	368.07	-1.13	
2220.00	368.11	368.11	368.11	368.11	-0.78	
2240.00	368.06	368.06	368.06	368.06	-0.75	
2260.00	368.12	368.12	368.12	368.12	-0.57	
2280.00	367.97	367.97	367.97	367.97	-0.36	
2300.00	367.94	367.94	367.94	367.94	-0.25	
2320.00	367.70	367.70	367.70	367.70	-0.04	
2340.00	367.51	367.51	367.51	367.51	-0.02	
2360.00	367.23	367.23	367.23	367.23	0.11	
2380.00	367.09	367.09	367.09	367.09	0.03	
2400.00	366.83	366.83	366.83	366.83	-0.12	
2420.00	366.67	366.67	366.67	366.67	-0.11	
2440.00	366.33	366.33	366.33	366.33	-0.20	
2460.00	365.96	365.96	365.96	365.96	-0.38	
2473.17	365.97	365.97	365.97	365.97	-0.59	
2480.00	365.98	365.98	365.98	365.98	-0.48	
2498.49	365.21	365.21	365.21	365.21	-0.42	
2500.00	365.15	365.15	365.15	365.15	-1.16	
2513.17	365.93	365.93	365.93	365.93	-1.09	
2520.00	365.89	365.89	365.89	365.89	-0.36	
2523.81	365.03	365.03	365.03	365.03	-0.30	
2540.00	365.17	365.17	365.17	365.17	-0.27	
2560.00	365.33	365.33	365.33	365.33	-0.16	
2580.00	365.33	365.33	365.33	365.33	-0.05	
2600.00	365.41	365.41	365.41	365.41	-0.01	
2620.00	365.39	365.39	365.39	365.39	-0.07	
2640.00	365.40	365.40	365.40	365.40	-0.11	
2660.00	365.39	365.39	365.39	365.39	-0.14	
2680.00	365.29	365.29	365.29	365.29	-0.19	
2700.00	365.27	365.27	365.27	365.27	-0.41	
2720.00	365.40	365.40	365.40	365.40	-0.90	
2740.00	365.28	365.28	365.28	365.28	-1.32	
2760.00	365.20	365.20	365.20	365.20	-1.48	
2780.00	365.31	365.31	365.31	365.31	-1.60	
2800.00	365.30	365.30	365.30	365.30	-1.53	
2820.00	365.29	365.29	365.29	365.29	-1.59	
2840.00	365.27	365.27	365.27	365.27	-1.63	
2860.00	365.54	365.54	365.54	365.54	-1.71	
2878.34	365.75	365.75	365.75	365.75	-1.48	
2880.00	365.64	365.64	365.64	365.64	-1.31	
2880.10	365.63	365.63	365.63	365.63	-1.16	
2900.00	365.63	365.63	365.63	365.63	-1.17	

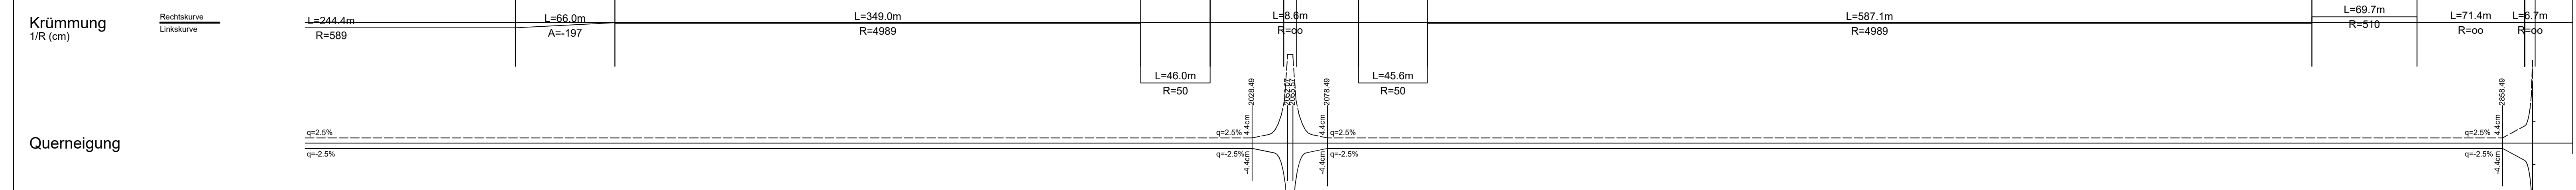

Nr.	Art der Änderung	Datum	Name

**Auftraggeber:** Stadt Geisenfeld  
 Kirchplatz 4, 85290 Geisenfeld

**Straße:** Staatsstraße 2232  
 (Nächster Ort): Geisenfeld

**Ortsumfahrung Geisenfeld Nord-West**  
 Bau-km 0+000 bis Bau-km 4+186  
 Pfaffenhofen a. d. Ilm - Vohburg  
 Hier: Wirtschaftsweg 2 1+400 bis 2+881.60

**Aufgestellt:** Geisenfeld, 20.09.2012  
 Stadt Geisenfeld

*Christian Staudter*  
 gez. Staudter, 1. Bürgermeister

**Unterlage 8**  
 Blatt Nr. 6  
 Reg. Nr. .

**Höhenplan**  
 Maßstab: 1:2000/200

bearbeitet		Datum	
gezeichnet		Zeichen	
geprüft			