
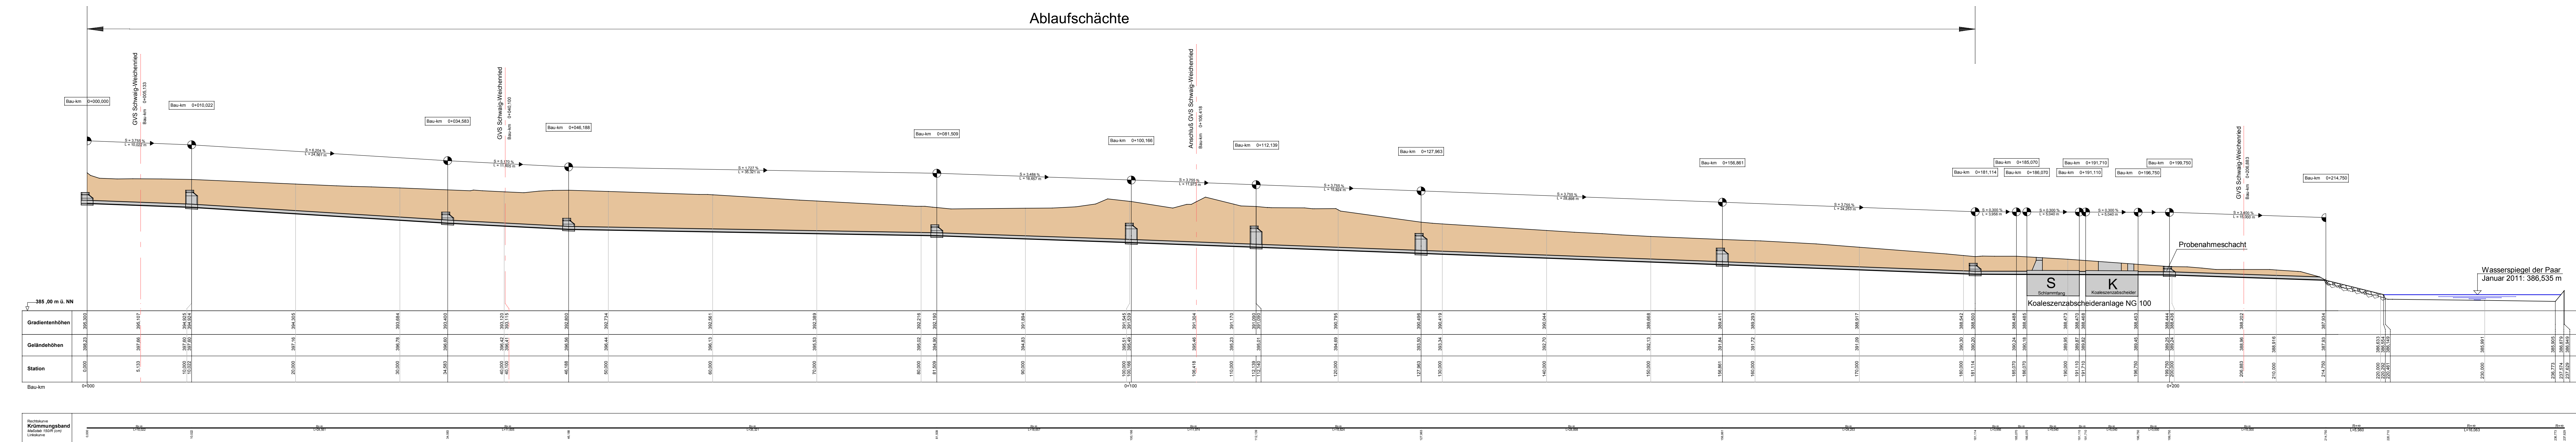


1. Tektur vom 11.12.2015

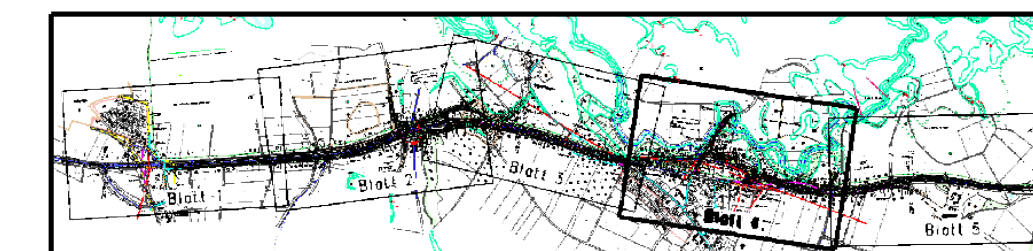

Staatliches Bauamt Ingolstadt  
 Elbrachtstraße 20  
 85049 Ingolstadt  
 Tel.: 0841/9346-0, Fax: 0841/9346-150, E-Mail: poststelle@stbain.bayern.de

bearbeitet: Januar 2015  
 gezeichnet: Januar 2015  
 geprüft: Januar 2015  
 PSP Nr.:  
 Projekt: B300-OU-WEICH-TEKTUR2008

Nr.	Art der Änderung	Datum	Zeichen

## FESTSTELLUNGSENTWURF

Straßenbauverwaltung Freistaat Bayern  
 Staatliches Bauamt Ingolstadt  
 Straße / Abschn.-Nr. / Station: B300\_1510\_0,000 bis B300\_1510\_4,132  
 PROJIS-Nr.:  
 Unterlage / Blatt-Nr.: 8.7  
 Längsschnitt  
 Detail  
 Maßstab: 1 : 200

**B 300 Augsburg - Regensburg**  
 Ortsumfahrung Weichenried

aufgestellt:  
 Staatliches Bauamt Ingolstadt  
 Mandat  
 Ingolstadt, den 11.12.2015

Bestandteil des Planänderungsbeschlusses  
 der Regierung von Oberbayern  
 nach § 17b Satz 1 FStrG, Art. 75 Abs. 1 BayWVG  
 vom 18.12.2017, Az. 32-4534-2-B300-008  
 München, 19.12.2017

Guggenberger  
 Oberregierungsrat

