



Regelquerschnitt
wasserdruckhaltend (druckdicht)
mit Sohlgewölbe

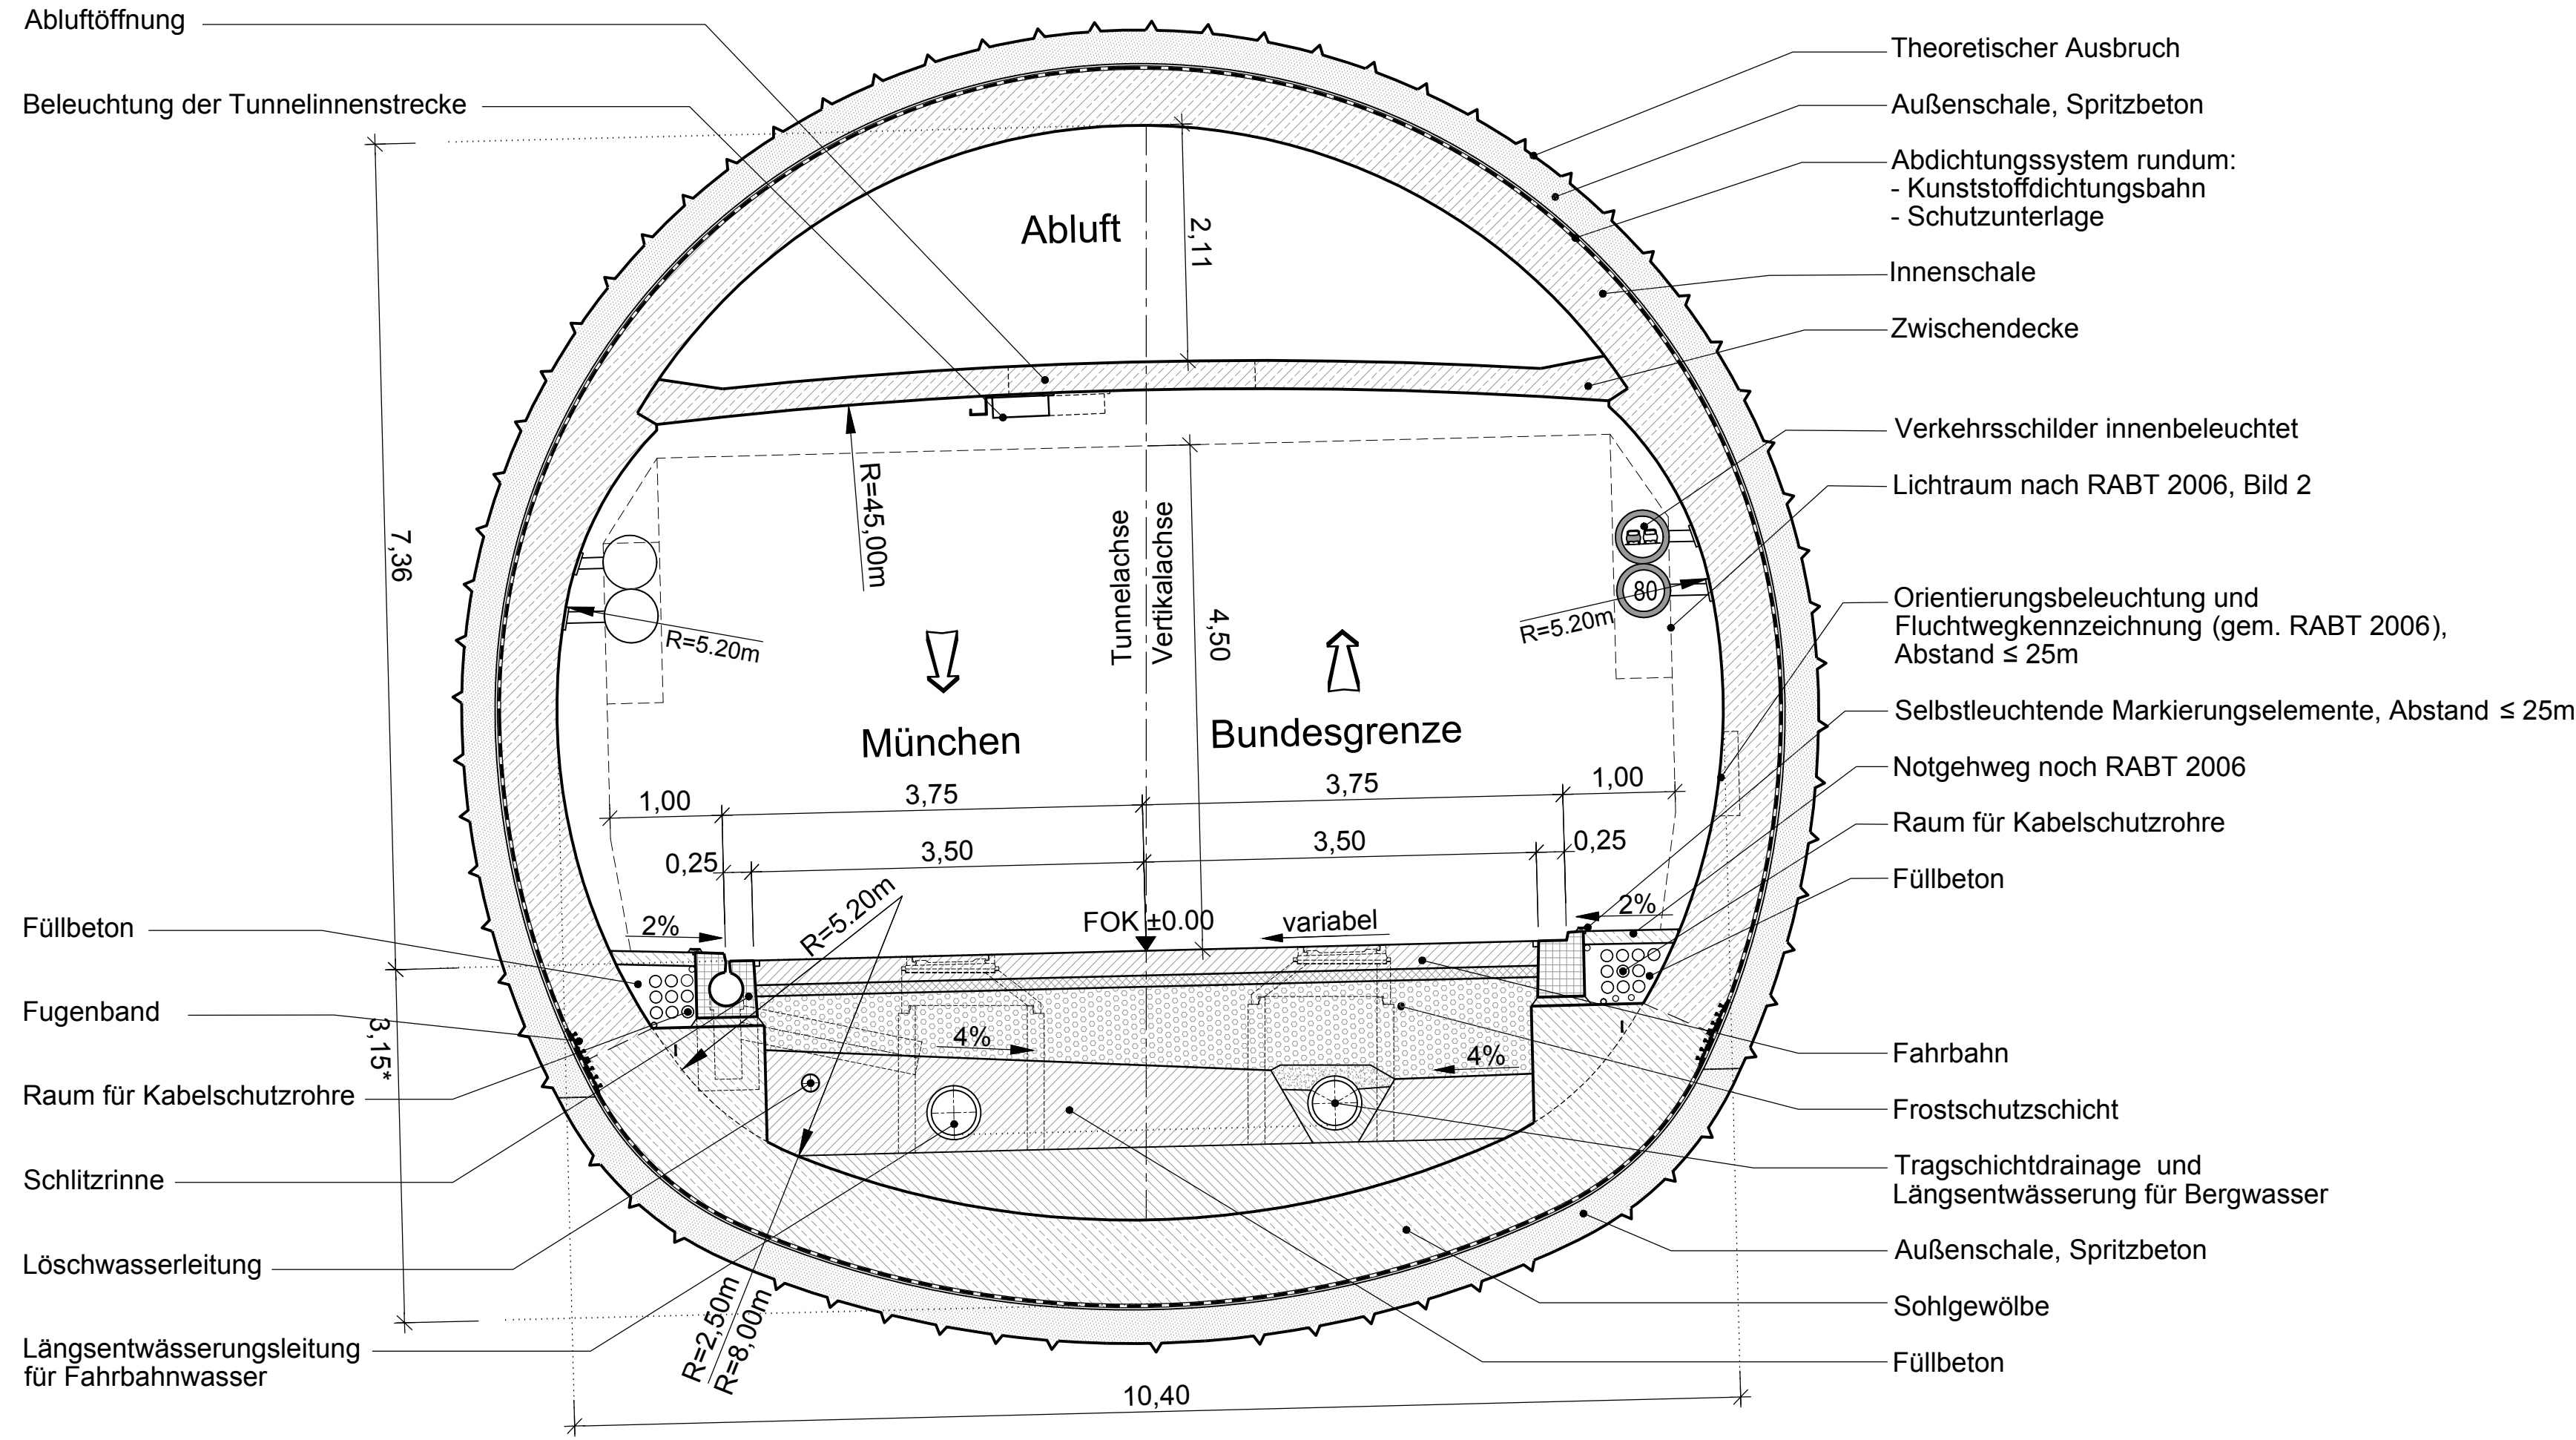

* Sohlgewölbetiefe nach statischen, konstruktiven
und wirtschaftlichen Erfordernissen

Regelquerschnitt drainiert,
mit offener Sohle

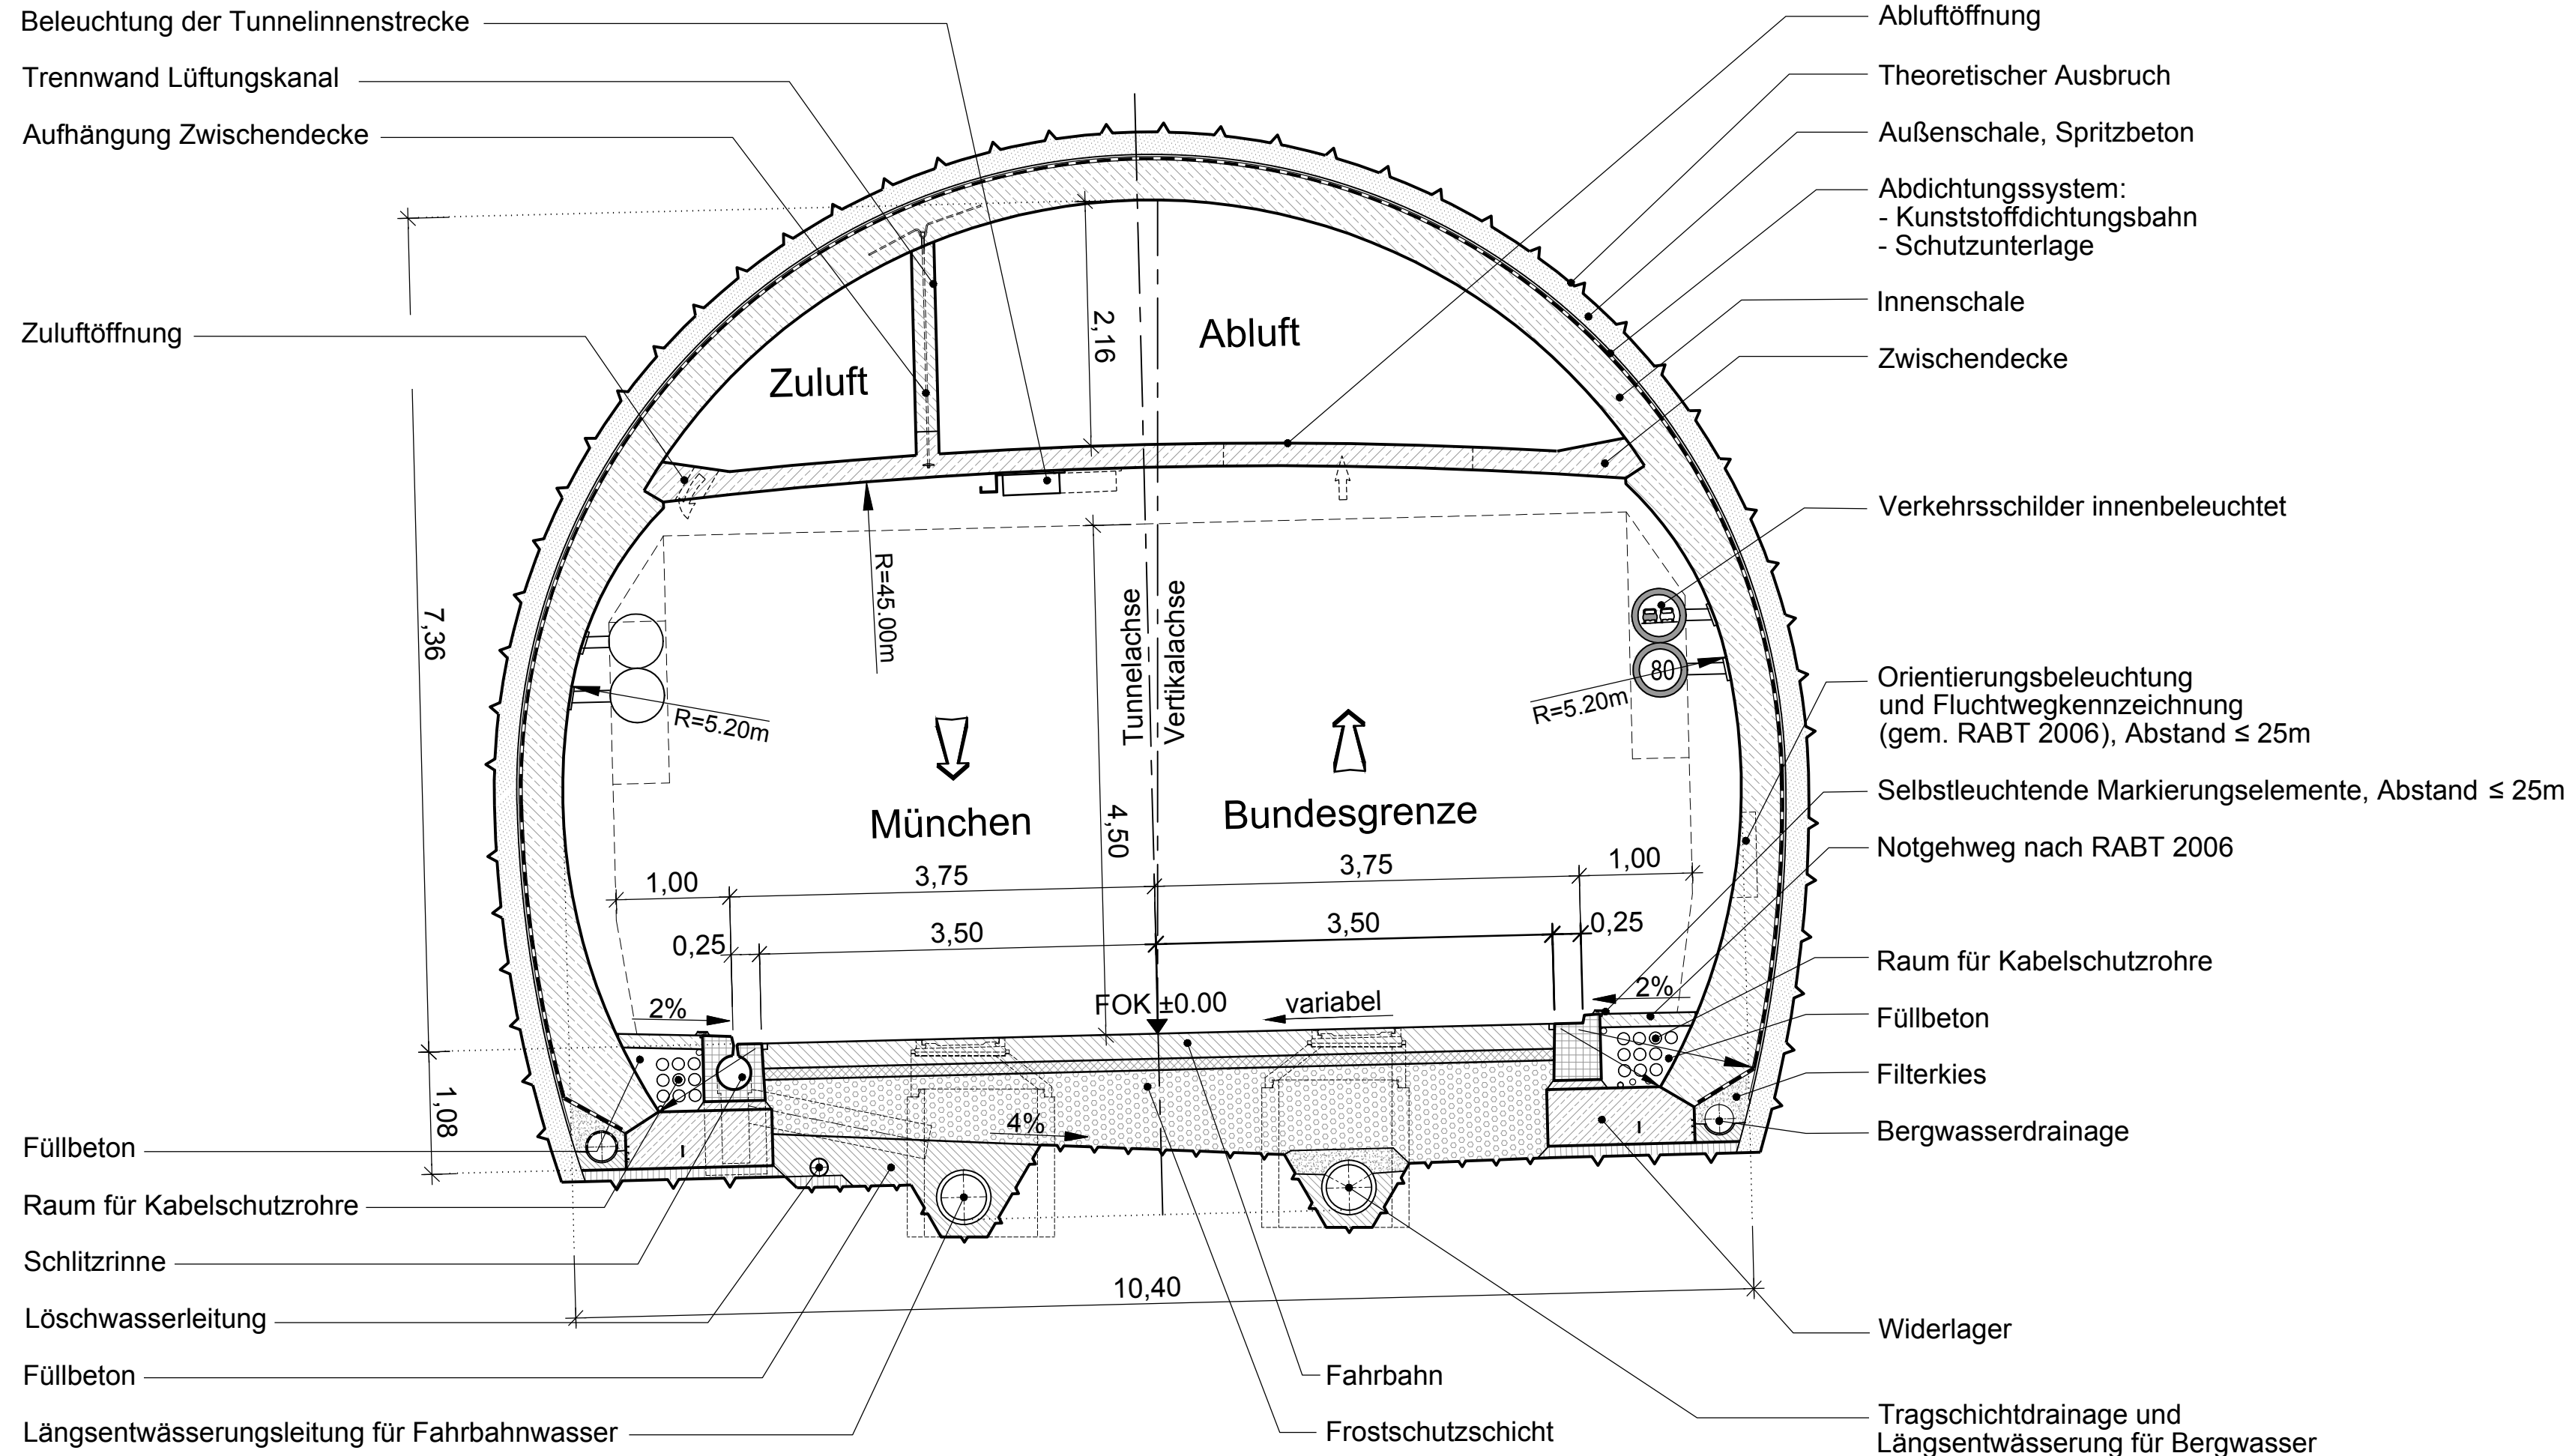

Endgültige Abmessungen
nach statischen, konstruktiven
und wirtschaftlichen Erfordernissen.

NACHRICHTLICH

ILF BERATENDE INGENIEURE	ILF Beratende Ingenieure ZT Ges mbH Feldkreuzstraße 3 A-6063 Rum bei Innsbruck Österreich	Projektnummer	F539	
		Datum	31.01.2014	Name
		gezeichnet	31.01.2014	Rauch
		bearbeitet	31.01.2014	Matt

Nr.	Art der Änderung	Datum	Name

Freistaat Bayern Staatliches Bauamt Weilheim München Straße 39, 82362 Weilheim, TEL 0881-980-0, FAX 0881-980-1100, E-MAIL poststelle@staatsbau.bayern.de		Unterlage	10.3	
		Blatt Nr.	1 von 2	
		Datum	Zeichen	
1. Planänderung		bearbeitet	01/16	Hüntelmann
B23 Garmisch-Partenkirchen - Bundesgrenze Verlegung westlich Garmisch - Partenkirchen mit Kramertunnel		gezeichnet		
		geprüft	01/16	Streicher
		Planinhalt Regelquerschnitte Fahrtunnel		
		Maßstab 1:50		
Aufgestellt: Weilheim, den 30.06.2016 Staatliches Bauamt 				
Kordon, Ltd Bauleiter				
Projekt:		Datum:		