
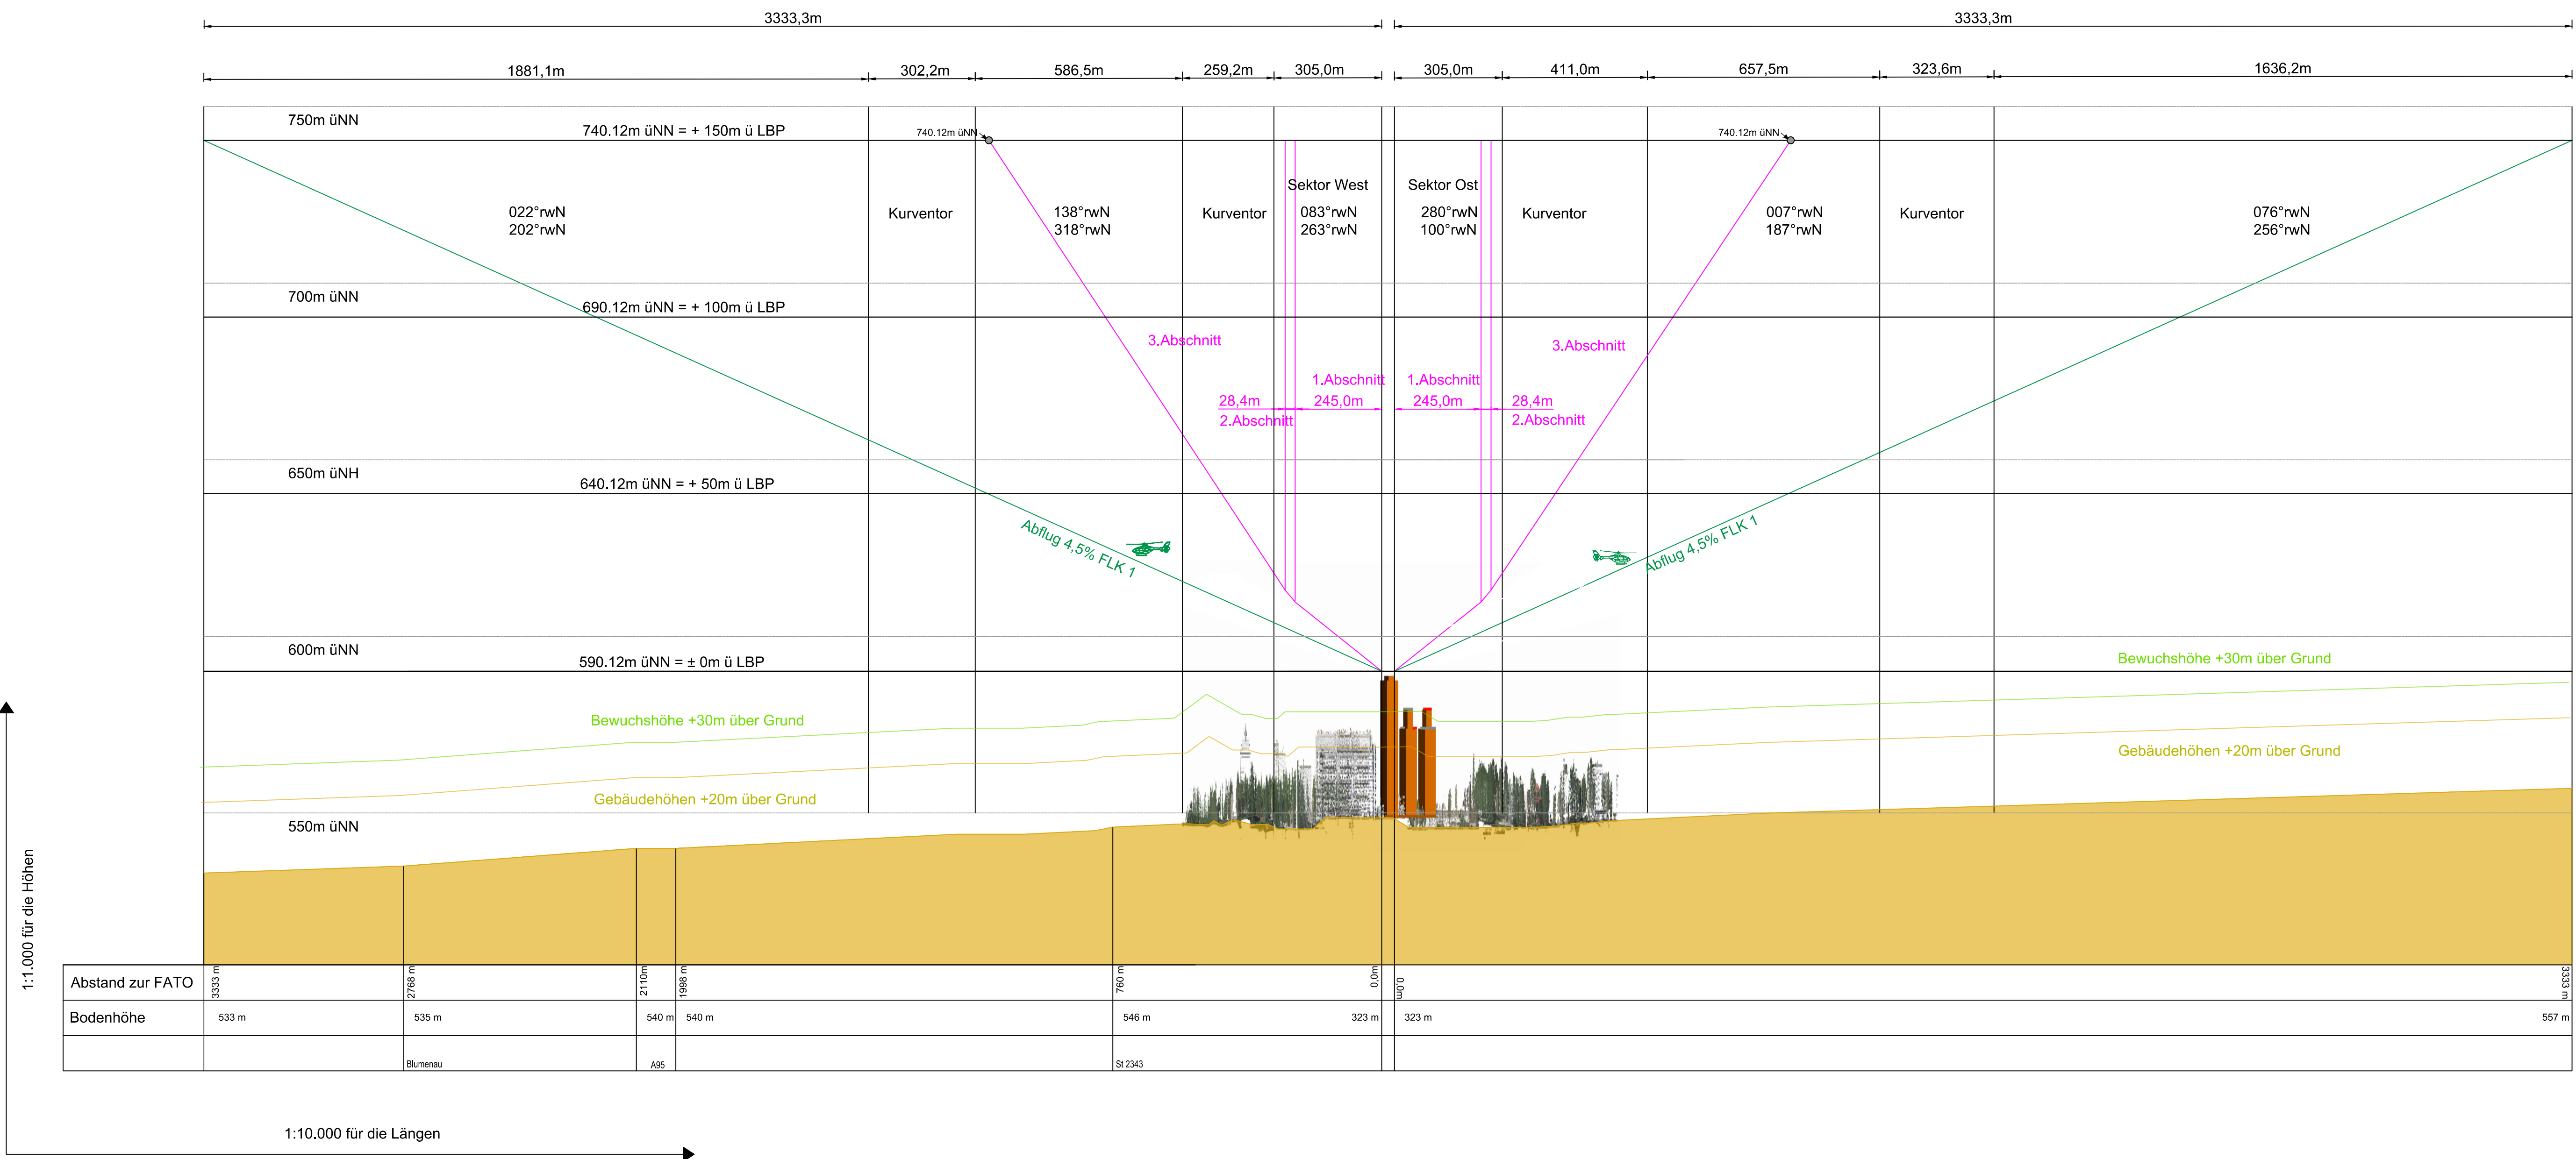
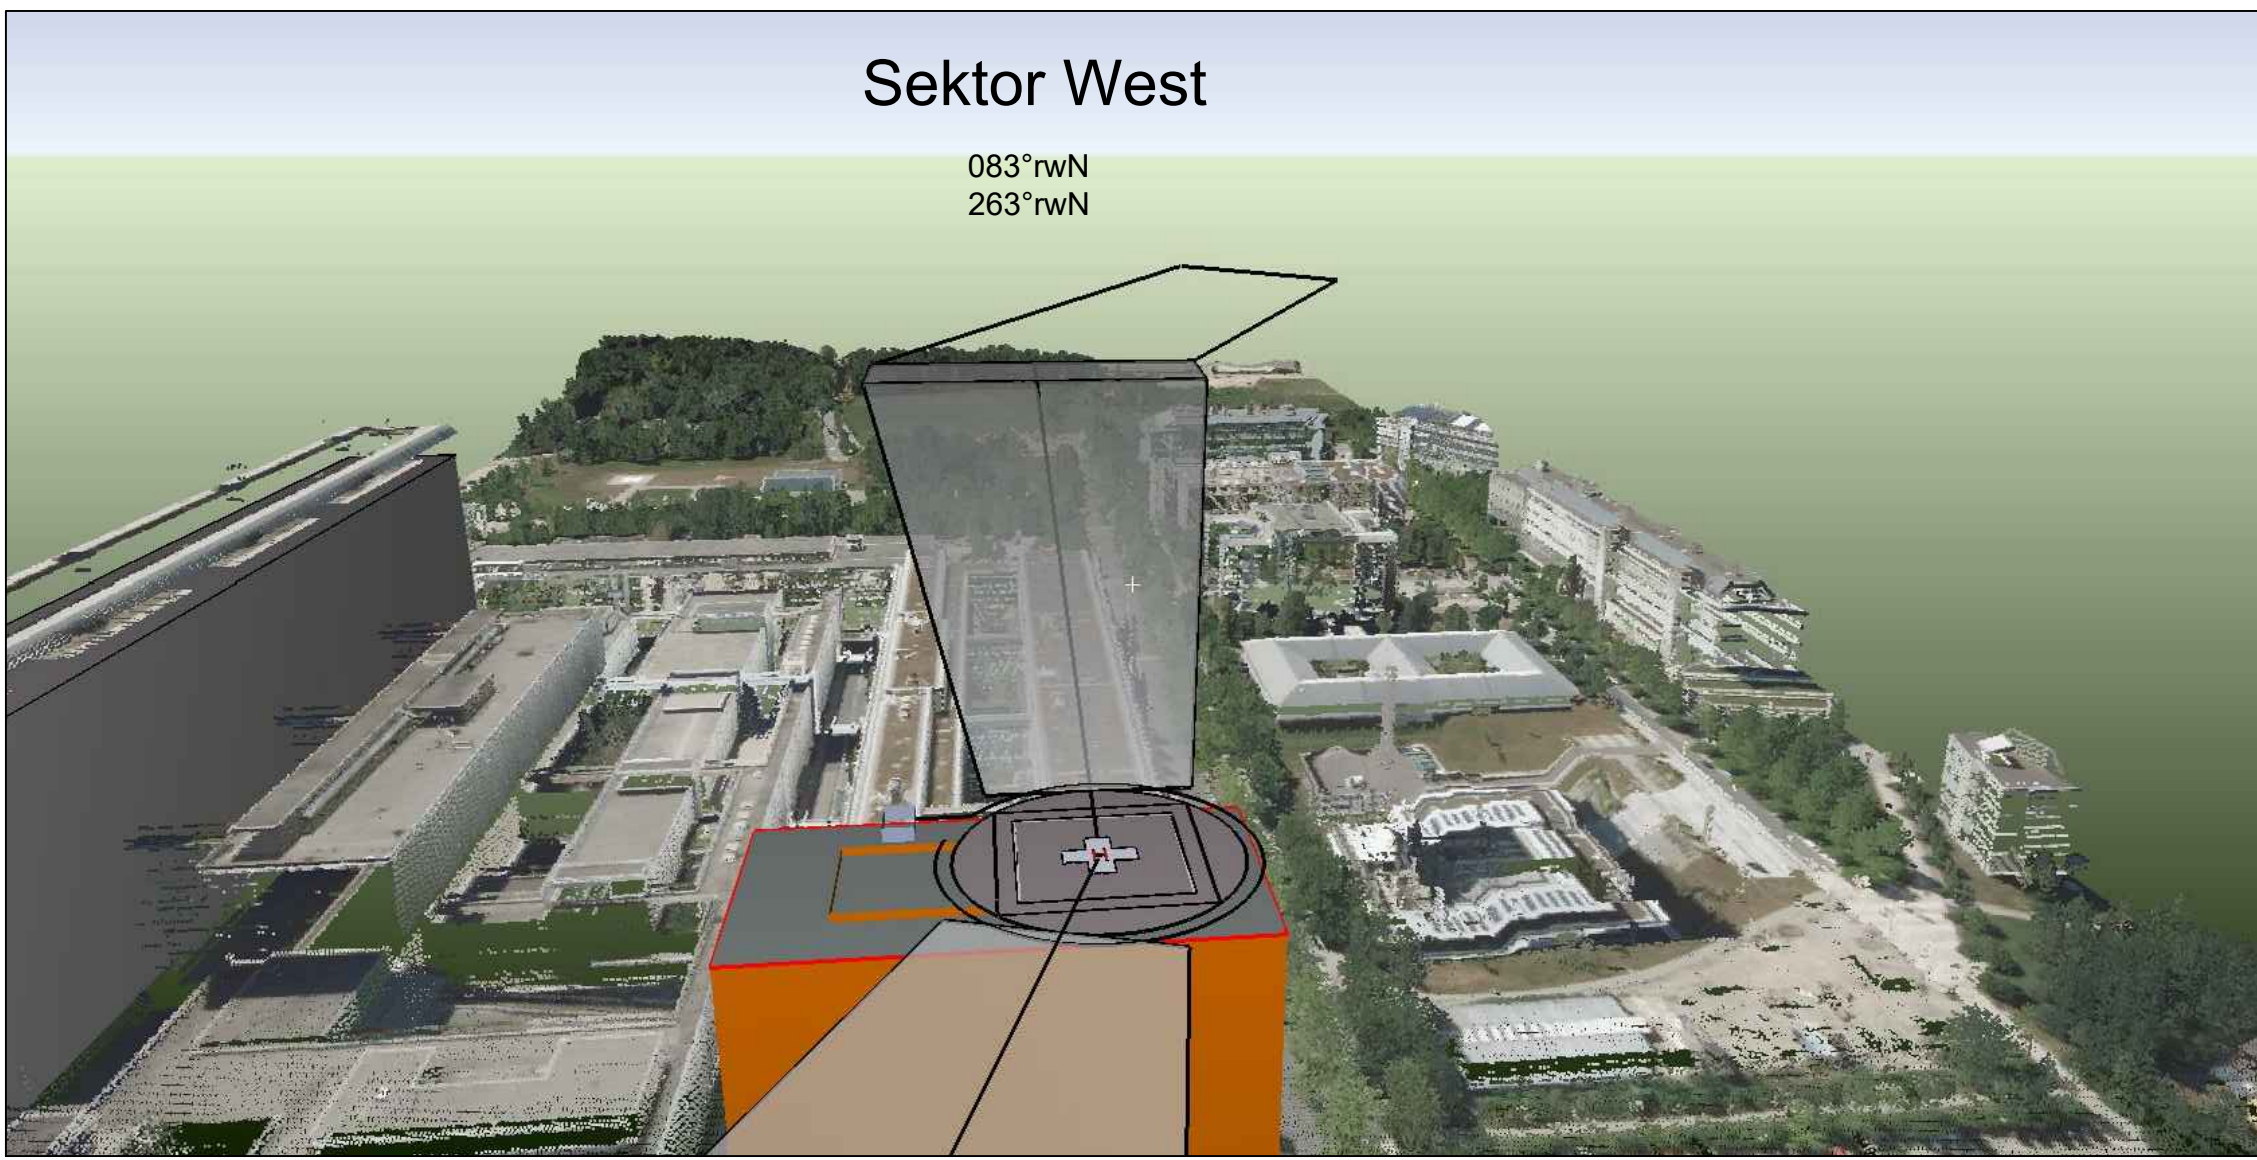


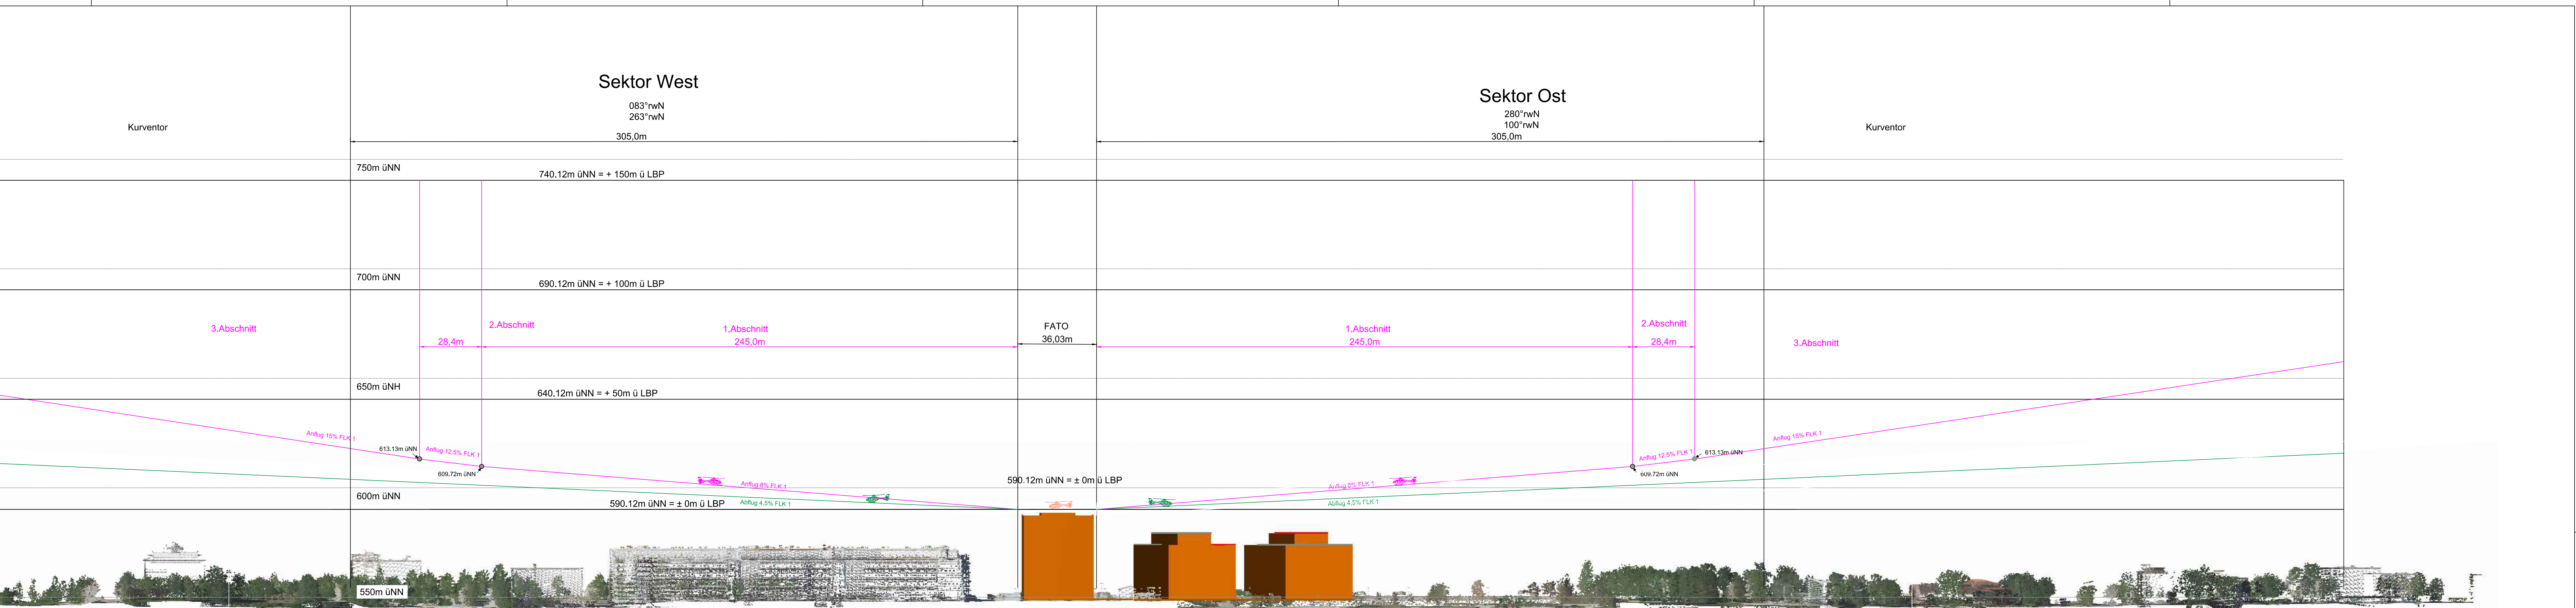

HUBSCHRAUBER-SONDERLANDEPLATZ

UNI Klinikum Grosshadern

	24.06.2018	RW	4. Änderung
	20.06.2018	RW	3. Änderung
	19.06.2018	RW	2. Entwurf
1	12.06.2018	RW	Entwurfsplanung
INDEX	DATUM	GEZEICHNET	ÄNDERUNG

Projekt

Hubschrauber-Sonderlandeplatz
am Standort Grosshadern

AUFTRAGSGEBER

Staatliches Bauamt München 2
Liegenschaftsabteilung H3.4
Ludwigstr. 18
80539 München

Auftragsnummer 18 D 0519

FACHPLANER

Peter Becker
Freier Sachverständiger
Bahnhofsweg 6
02081 Kirschau | OT Rodewitz
Tel. 0163 268 32 60
Mail: info@hubschrauberprojekt.de

ABGEPRÜFT VON

Peter Becker
02081 Kirschau

BECKER

INGENIEURGESELLSCHAFT

VERMESSUNGSTECHNISCHE- UND ZEICHNERISCHE ARBEITEN

BAUER & GELHAUSEN
INGENIEURGESELLSCHAFT

Lindenhofweg 3
51088 Kölnbreich
Tel. +49 (0)203 / 99 83 0
Mail: info@bauer-gelhausen.de

Ingenieurgesellschaft

Bauer und Gelhausen GbR

Schnitt

Plan 5

1

1:1.000

Genehmigungsplanung - Luftrecht

GENERAL PLANERANGABEN				FACHPLANERANGABEN			
GEZEICHNET	DATUM	BEREICH		GEZEICHNET	DATUM	BEREICH	
GEPRÜFT	DATUM	DATENNAME		GEPRÜFT	DATUM	DATENNAME	

C:\Scan-Projekt\2018-026 HSLP UNI Klinikum Muenchen\eigene Planung\Schnitt HSLP Grosshadern.dwg