

Gebäude	Nutzung
I30	Feuerwache
L10	Lagerhalle
L14	Bürogebäude
L29	Stückgutabstellfläche
M14	Kanline (EG)/ Verwaltung (OG)
M19	Fläche südlich Bunker-Süd
N17	Waage Einfahrt
N18	Abstellfläche Schlackemulden
N19	Bunker-Süd
N20	Lager für Gase
N21	Archiv Anlagendoku
L21	Stückgutabstellfläche
O19	Fläche für leere IBC
O21	Schlackesortieranlage
P12	Industrie-Biologie
P13	Pumpenhaus West und Trafo West
P15	Büro-Container
P16	Saugwagen-Waschanlage
P17	Abwasserreinigungsanlage (ARA)/ Tagesausgleichsbehälter (TAB)
P20	Bunkergebäude VA2/VA3
P21	Verbrennungsanlage VA3
P22	E-Filter und Staubsilo VA3
P23	Rauchgasreinigung VA3
P25	Energiegebäude und Warte VA2/VA3
P27	Abgaswaschwasserbehandlungsanlage (AGWW)
P29	Pumpenhaus Ost und Löschwasservorhalbecken
Q12	Werkstatt
Q15	L-Fläche
Q17	Chemisch-physikalische Behandlungsanlage (CPA)
Q21	Verbrennungsanlage VA2
Q22	E-Filter und Staubsilo VA2
Q23	Rauchgasreinigung VA2
R13	Betriebskammer
R14	KFZ-Halle und Schwerteilemagazin
R18	CPB, C1-C4 Vorfläche und Tanks B13-B15 (Schwefelsäure)
R19	Abfallzerkleinerungsanlage 2 (Shredder 2)
R20	Bunkergebäude VA1 und Gebindemagazin
R21 I	Speisewasseraufbereitung
R21 II	W-Raum
R22	Wartengebäude VA1
R23	Stückgutabstellfläche
R24	Laborcontainer für Stückgutabstellfläche
R25	Wärmekammern
S15	Betriebsgebäude
S16	Labor (EG)/ Vertrieb und Disposition (OG)
S18	Probennahmerinne
S19	Werkstatt (EG)/ Magazin (OG)
S20 I	Bereitstellungsfläche
S20 II/1	Bereitstellungsfläche
S20 II/2	Bereitstellungsfläche
S21	Tanklager IV / Warte
S23	Tanklager 1 und 2/ Annahme West
S24	Tanklager 3
S25	Fassbehandlungsanlage und Konditionieranlage
S26	Abfallzerkleinerungsanlage 1 (Shredder 1)
S27	Fasszwischenlager West (unbrennbar)
S28	Fasszwischenlager Ost (alle Abfälle)
S29	Stückgutabstellfläche
T16	Waage Ausfahrt
U24	Mehrzweckgebäude (PCB-Lager/Trafo Nord/Löschmittelzentrale)

±0,00m Höhenangabe  
Kote = +370,57m ü. NN

# GENEHMIGUNGSPLAN

Bauvorhaben:  
**Neubau Stückgutabstellfläche S29, L21, L29 und Tanklager I & IV**

Bauherr:  
**gsb** GSB Sonderabfall Entsorgung Bayern GmbH  
Sonderabfall-Entsorgung Bayern GmbH  
Äußerer Ring 50  
85107 Baar-Ebenhausen

Bauort: Äußerer Ring 50  
85107 Baar-Ebenhausen  
Landkreis Pfaffenhofen an der Ilm  
Flur Nr.: 732, 1858

Nachbarn:

Genehmigungsbehörden:

Entwurfsverfasser: (Planvorlageberechtigter) Bauherr:

Planersteller:	Datum	Name
IA-Tech GmbH Rudolfstraße 31c • D-339 Mönchen-Tal • 059 6237 105 www.ia-tech.de	01.02.2017	Elbern
	14.03.2017	El
	02.02.2017	Achenbach

Projekt:  
**GSB - Stückgutabstellfläche S29, L21, L29 und Tanklager I & IV**

Weitergabe sowie Vervielfältigung dieser Unterlage, Verwertung und Mitteilung ihres Inhalts nicht gestattet, soweit nicht ausdrücklich schriftlich zugestanden. Zuwiderhandlungen verpflichten zu Schadenersatz. Alle Rechte für den Fall einer Patent- oder Gebrauchsmusteranmeldung sowie hieraus sich ergebender Schutzrechte vorbehalten.

Projekt-Nr.:  
**9.471.1.1616**


Inhalt:  
**Lageplan**

Zeichnungsnummer:  
**11616-G00**

Masstab:  
**1:1000**

CAD-Dateiname:  
BP\_SGFS29\_GSB\_LP00\_G.DGN

Index:  
**0**

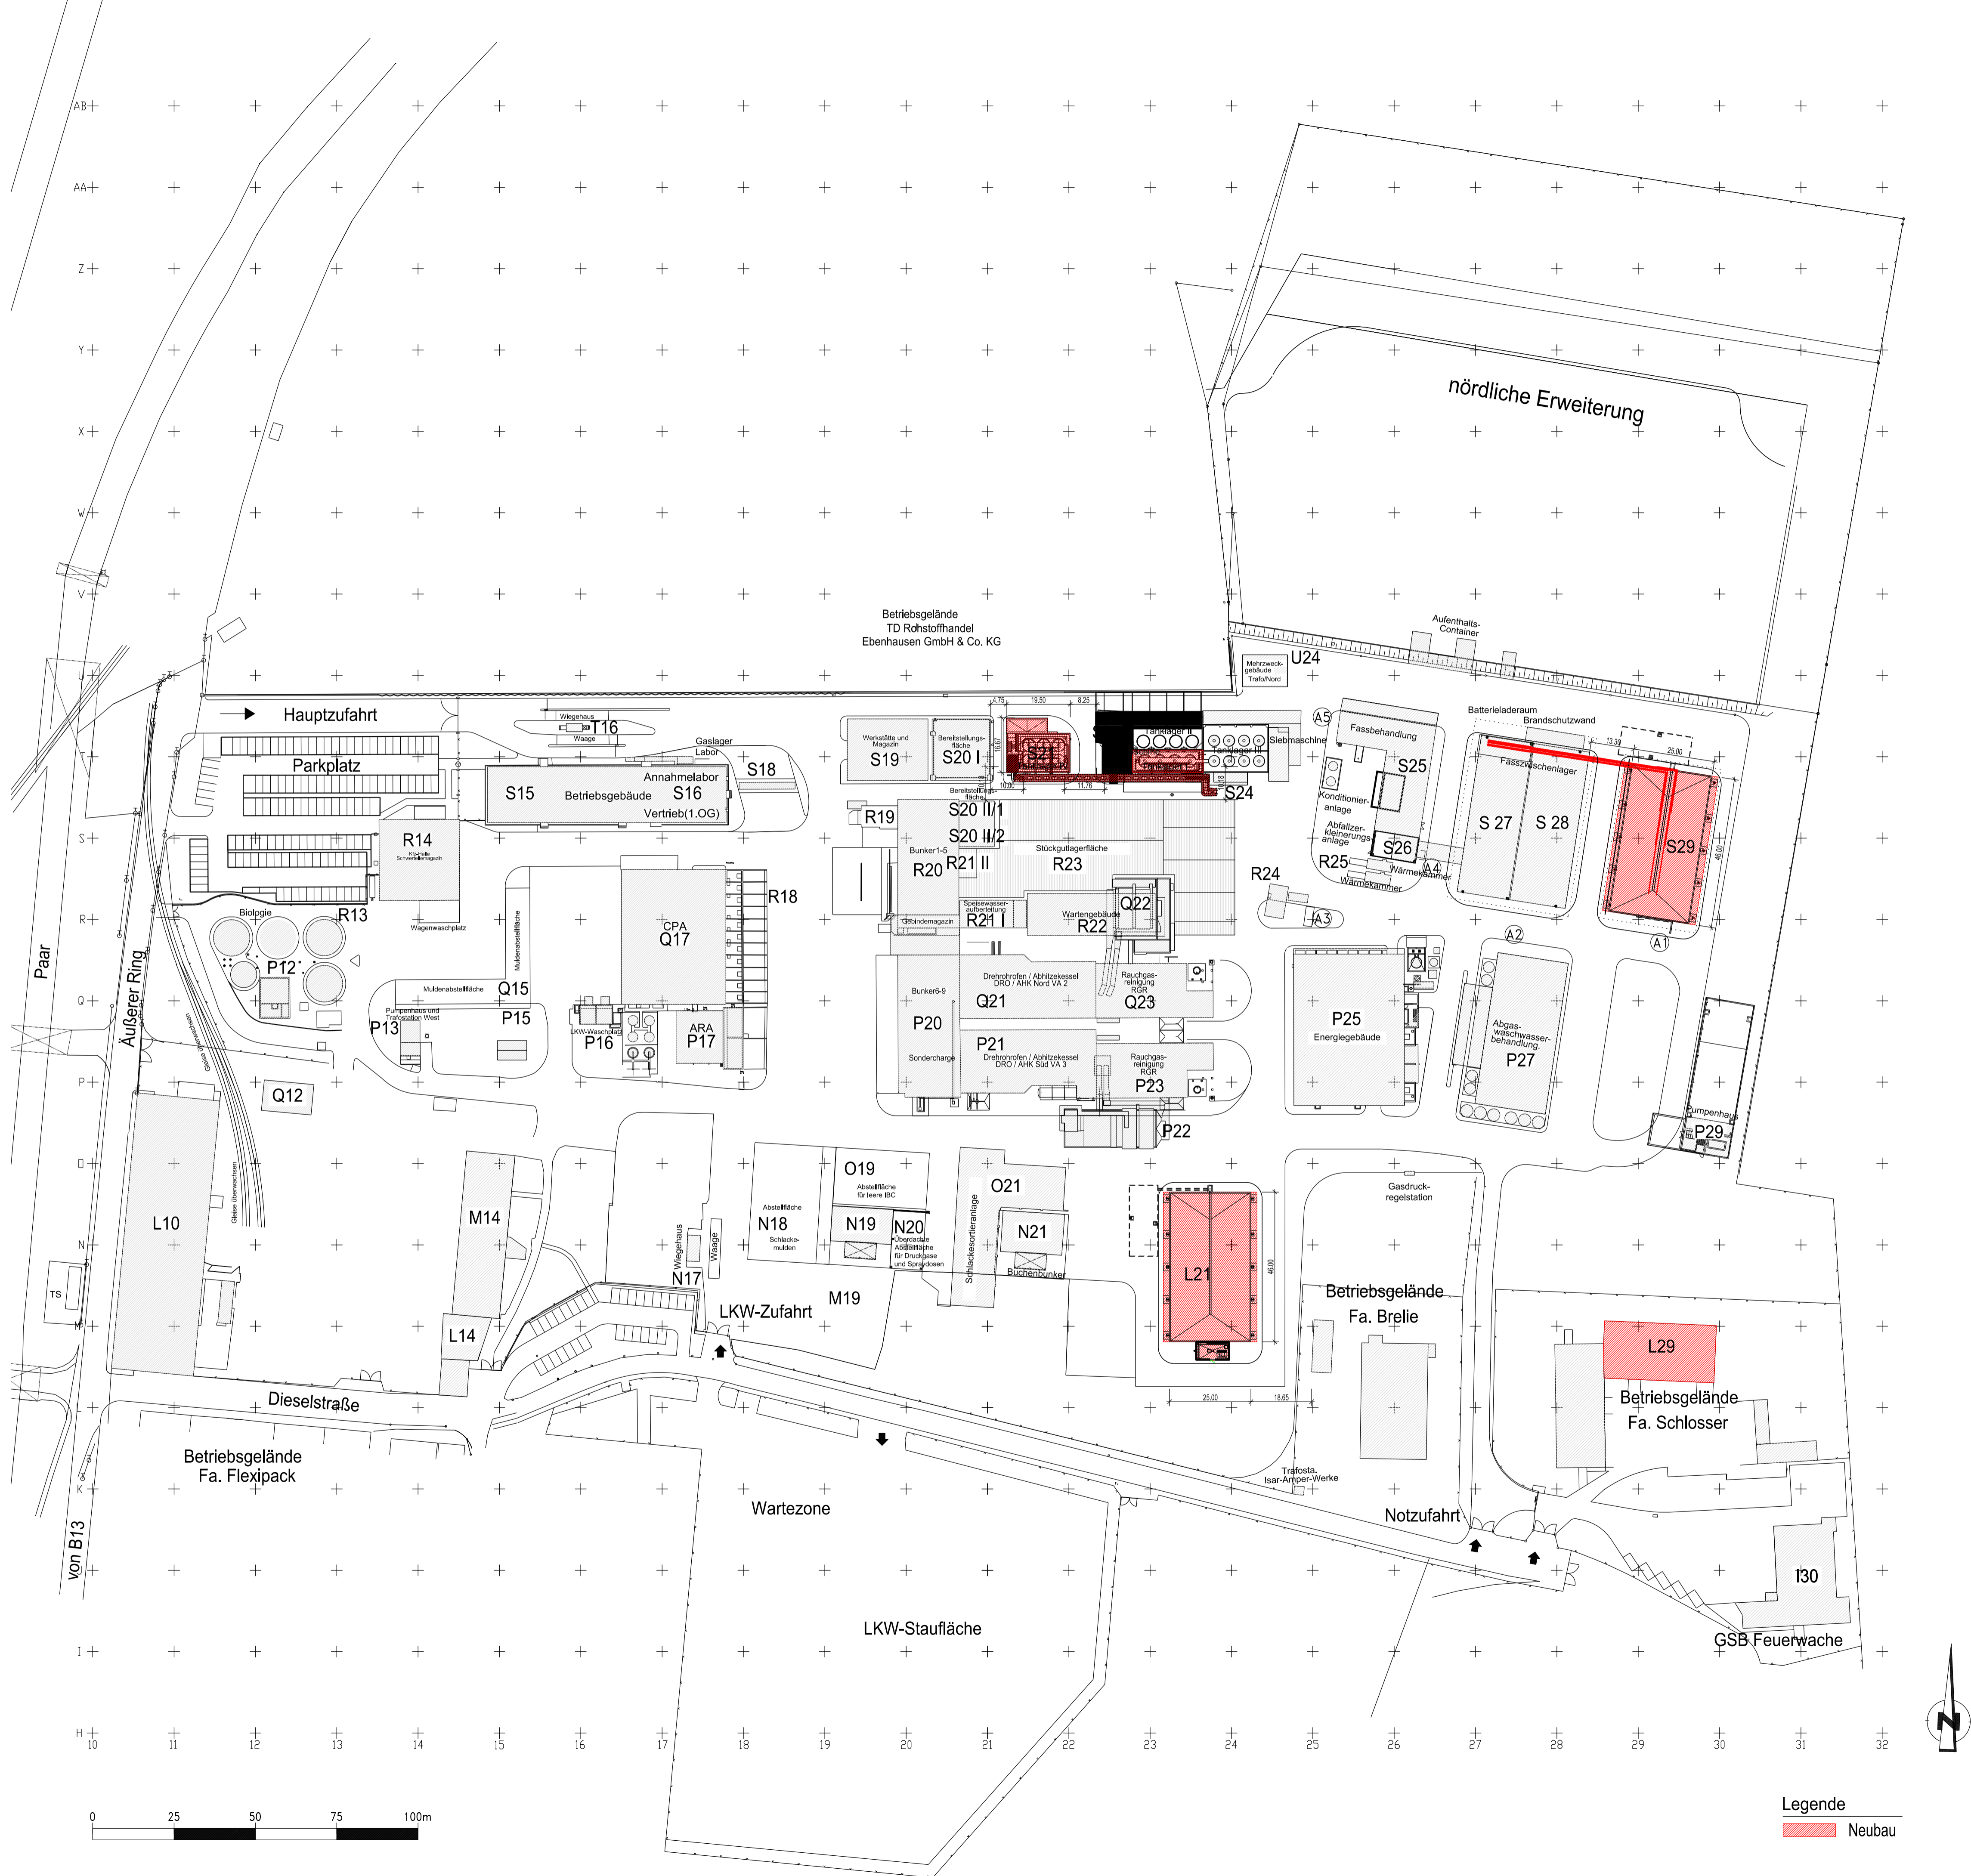

Legende  
Neubau