
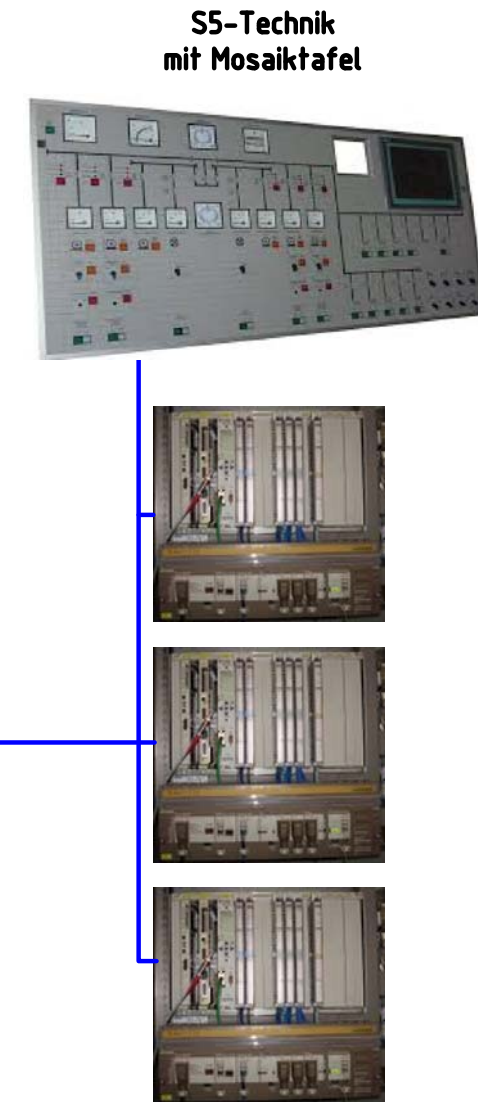


Warte Tanklager IV

Warte Tanklager III

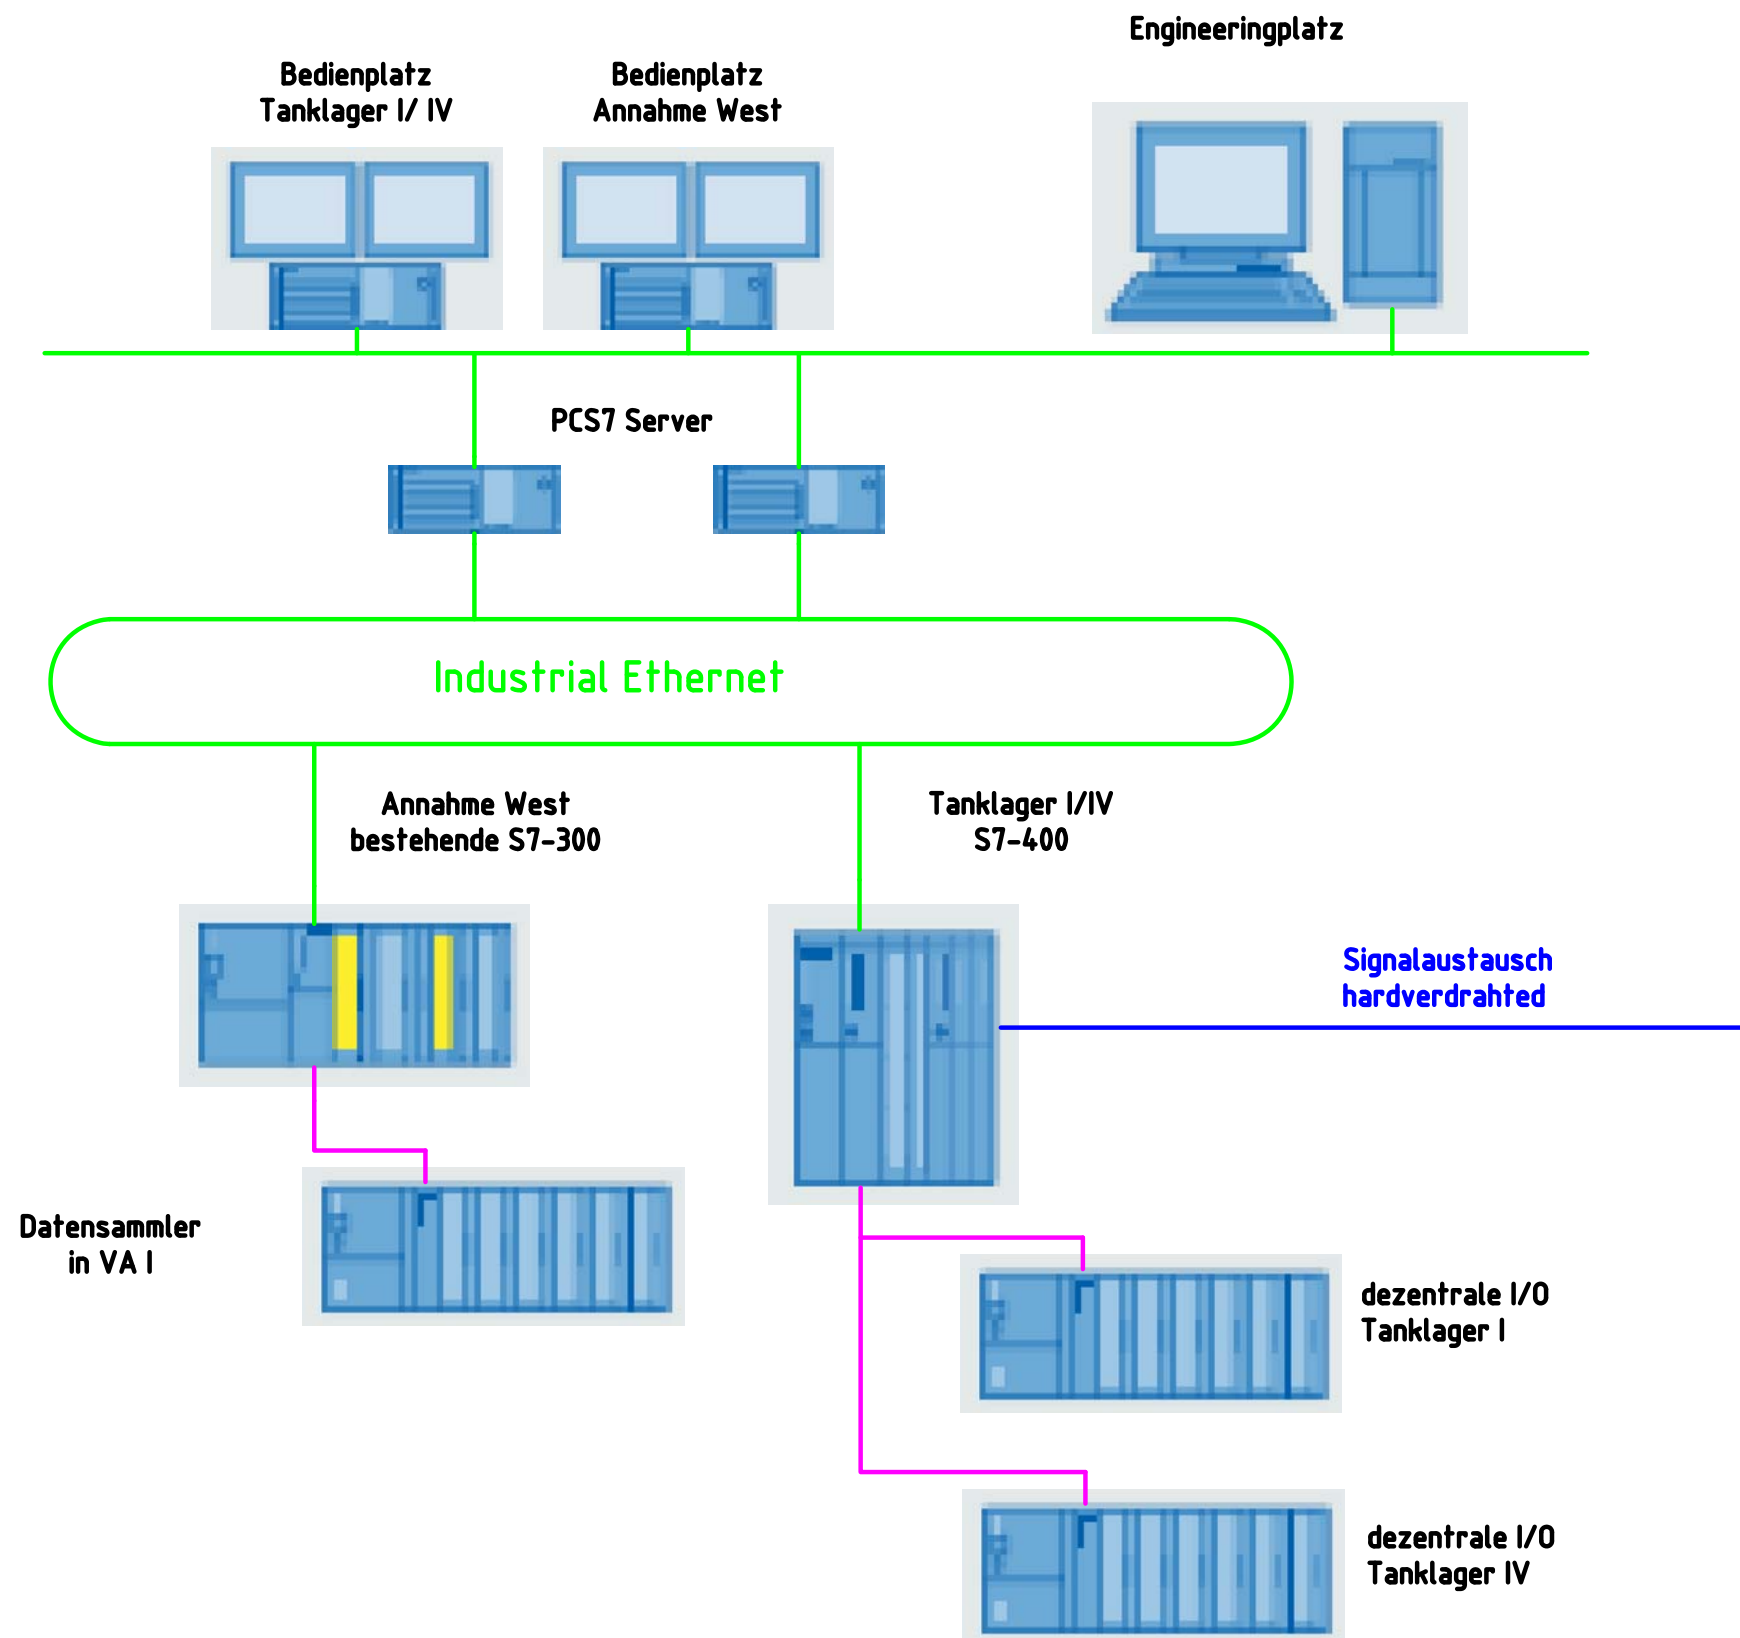

Status					
Planbezeichnung					
Leitsystem PCS7 Tanklager I/IV Anbindung an Bestand					
ÄnderungsIndex	Name	Datum			
Planersteller					
	NAME	DATUM	PLANINHALT	MASSTAB	
Gezeichnet	B. Szotka	15.04.2016			KKS-NR.
Geprüft	P. Rolshausen	20.04.2016			Inhaltskennzeichen
Gesehen					