


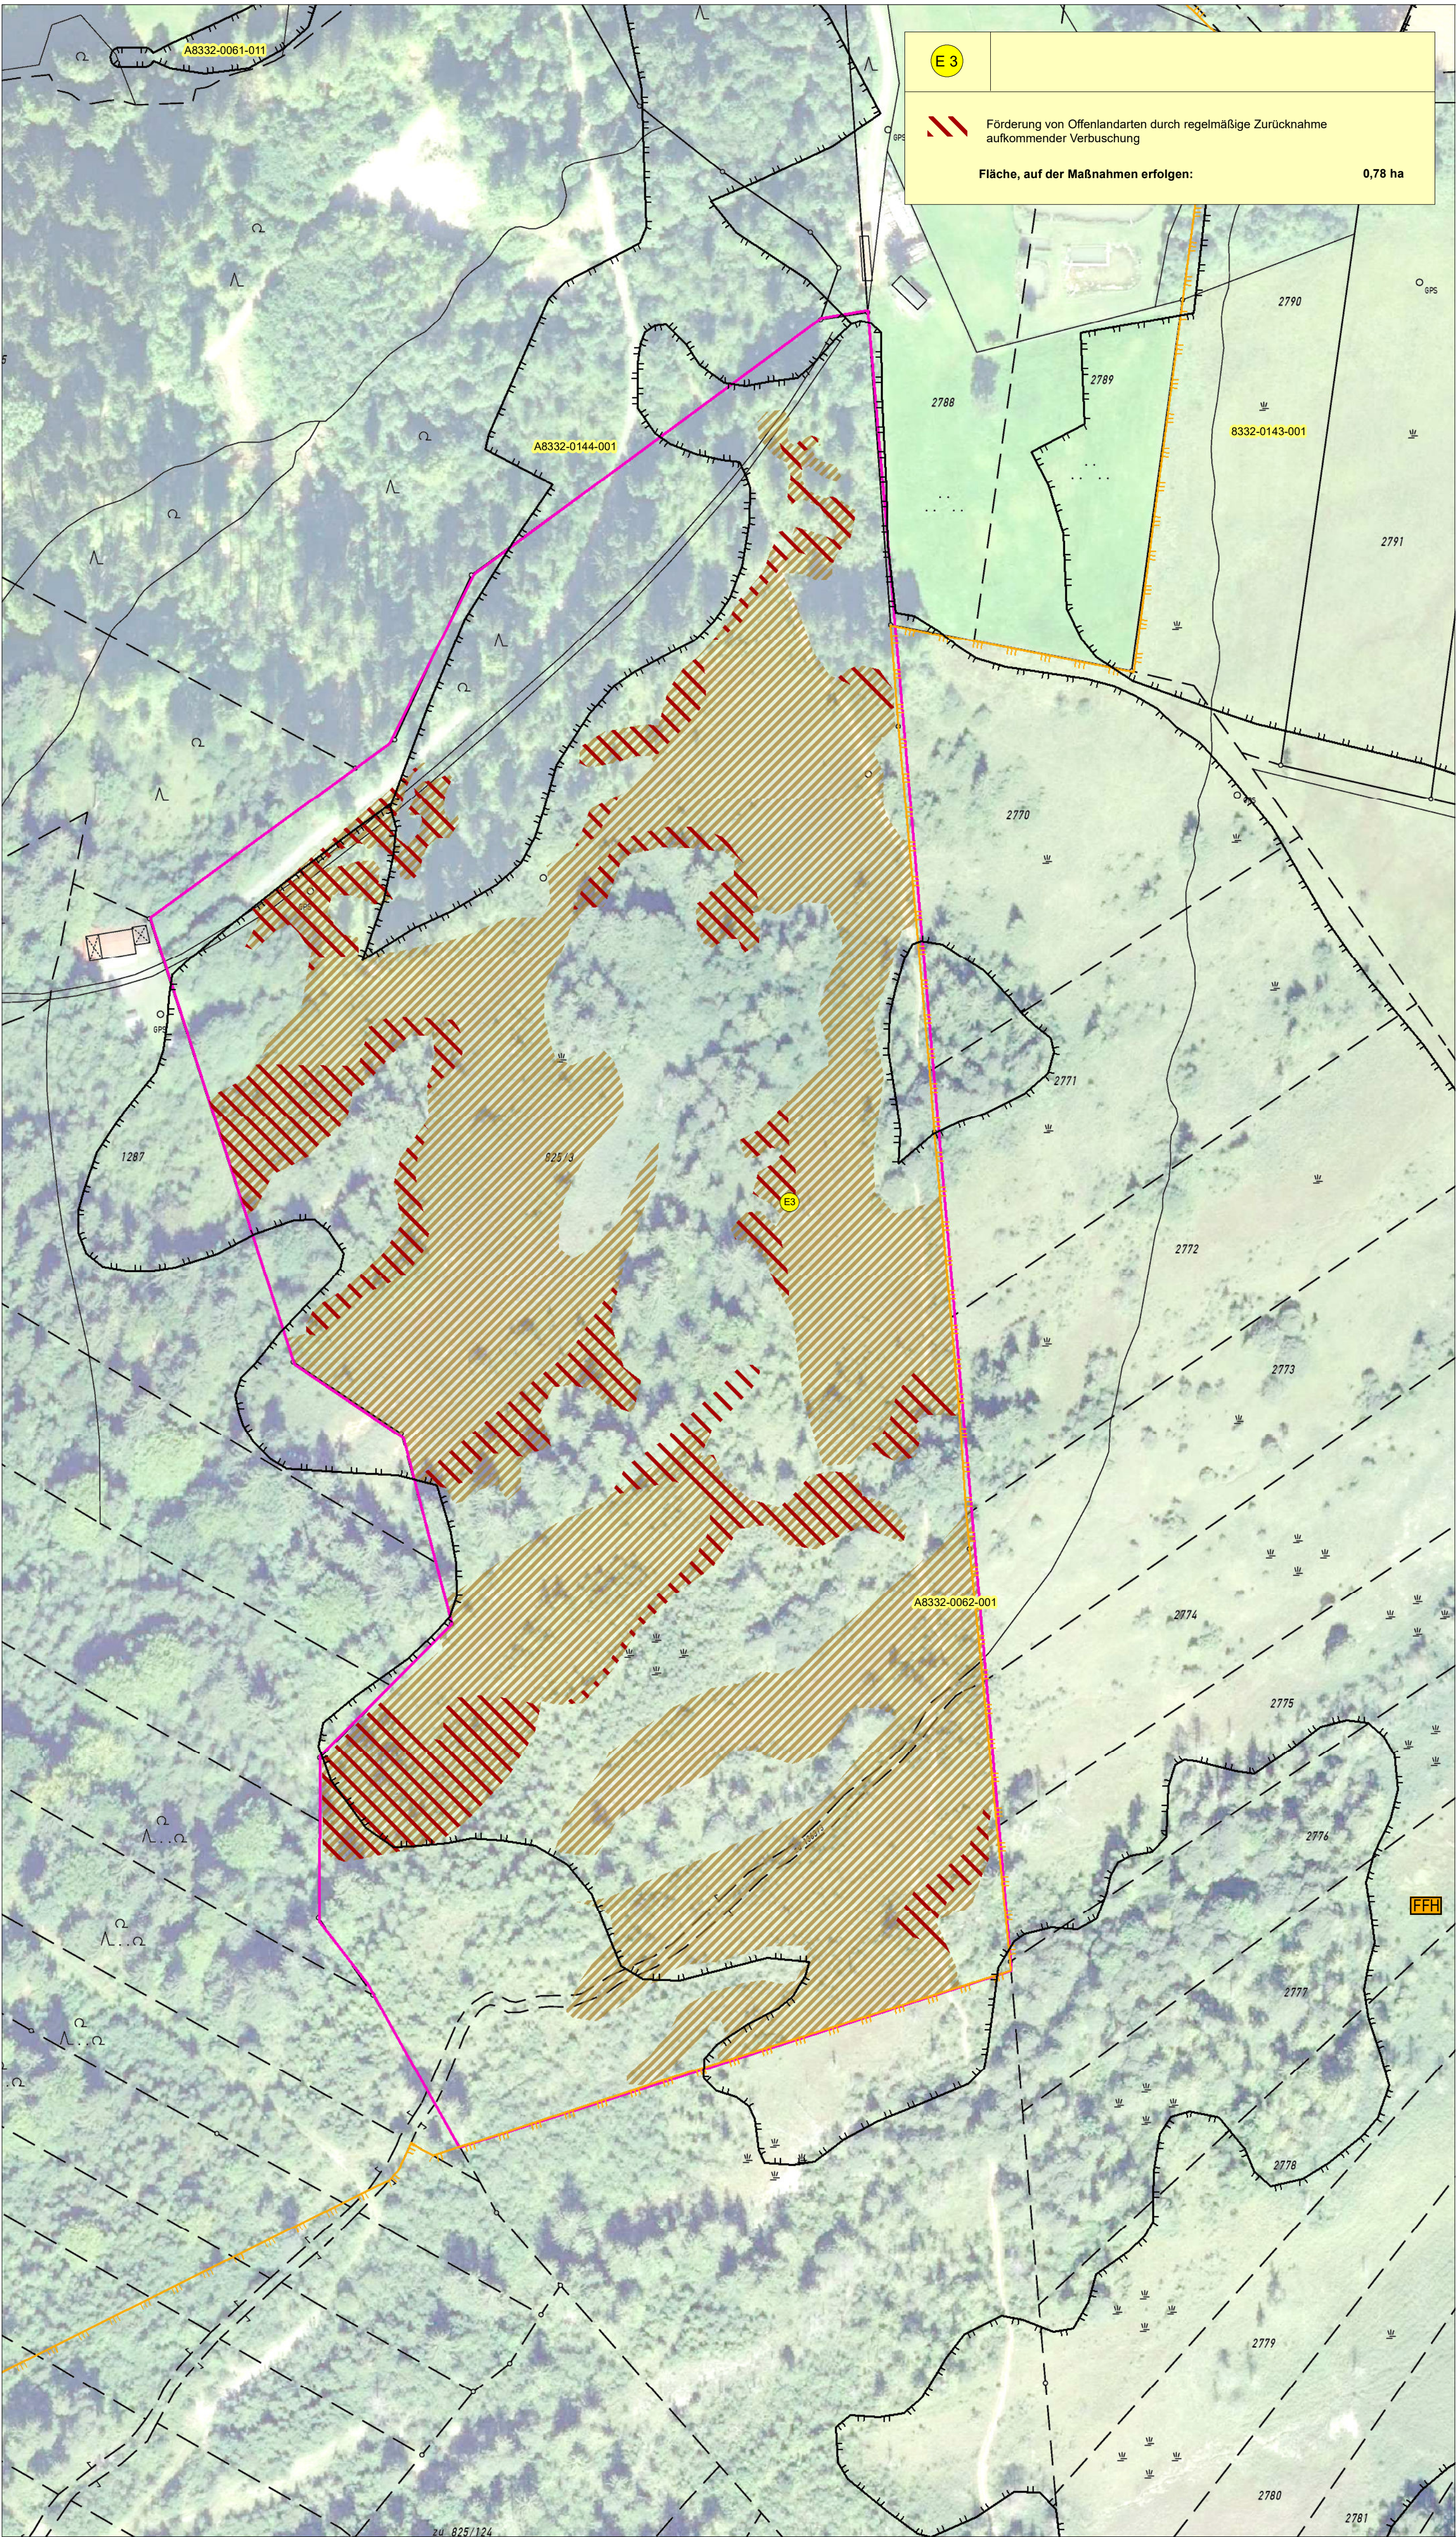

Legende

Bestand


Biotoptypen		Schutz nach § 30 BNatSchG	FFH
Moore			
	Fläche auf der in großen Anteilen der Biotoptyp " Kalkreiche Flach- und Quellmoore, weitgehend intakt" (M412-MF7230) im Zuge der Kartierung des FFH-Managementplan nachgewiesen wurden	§30 FFH	7230
		geschützt nach § 30 BNatSchG Lebensraum nach FFH-Richtlinie Anhang I mit Nummer	

Schutzgebiete und schützenswerte Bereiche

- Gebiet von gemeinschaftlicher Bedeutung laut FFH-Richtlinie (Gebietsabgrenzung nach BayNat2000-V): DE 8332-303 Bergsturzgebiet "Im Gsott"
- Amtlich kartiertes Biotop mit Nummer

Geplante landschaftspflegerische Maßnahmen

- Ausgleichsmaßnahme zur Sicherung der Leistungsfähigkeit des Naturhaushaltes, mit Nummer der Erläuterung im entsprechenden Textblock

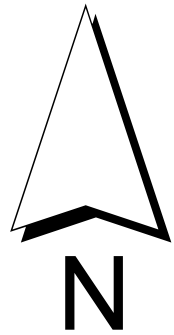

Quellennachweis

Biotopkartierungs- sowie Schutzgebietsdaten aus dem Bayerischen Fachinformationssystem Naturschutz (FIS-Natur, Stand 2016)
Wald funktionsplan Lkr. Garmisch-Partenkirchen (BaySMLF Stand: 1990)
Digitale Orthofotos, Digitale Flurkarte (© Geobasisdaten der Bayer. Vermessungsverwaltung, Stand 2014, <http://geodaten.bayern.de>) Realnutzung / Biotoptypen (Bestandskartierung NRT, 2015, Kartierschlüssel Stand 2015)

Planner Narr Rist Türk	ProjektNr.		N1009	
	bearbeitet		Datum	Name
	gezeichnet		Juni16	Müller
	geprüft		Juni16	Narr
	Isarstraße 9 Telefon: 08161 - 989 28-0 Telefax: 08161 - 989 28-99 Email: nrt@nrt-ia.de Internet: www.nrt-ia.de		Narr Rist Türk Landschaftsarchitekten BDIA Stadtplaner und Ingenieure	

Nr.	Art der Änderung	Datum	Name

Freistaat Bayern Staatliches Bauamt Weilheim Münchener Straße 39, 82362 Weilheim, Tel 0881-990-0, Fax 0881-990-2170, E-mail poststelle@stbawm.bayern.de		Unterlage	12.7
		Blatt-Nr.	2/3
		Datum	Zeichen
1. Planänderung		bearbeitet	06/16 Kinberger
B23 Garmisch-Partenkirchen - Bundesgrenze Verlegung westlich Garmisch-Partenkirchen mit Kramertunnel		gezeichnet	
		geprüft	06/16 Kinberger
		Lageplan der landschaftspflegerischen Massnahmen Ausgleichsfläche E3 _{FFH} "Im Gsott"	
		Maßstab	1:1.000

Aufgestellt: Weilheim, den 30.06.2016 Staatliches Bauamt Kordon, Ltd. Baudirektor	Bestandteil des Planänderungsbeschlusses der Regierung von Oberbayern nach § 17d Satz 1 FStrG, Art. 76 Abs. 1 BayVwVfG vom 28.07.2017, Az. 32-4354.2-12-2 München, 28.07.2017
	Deindl Regierungsdirektor

