
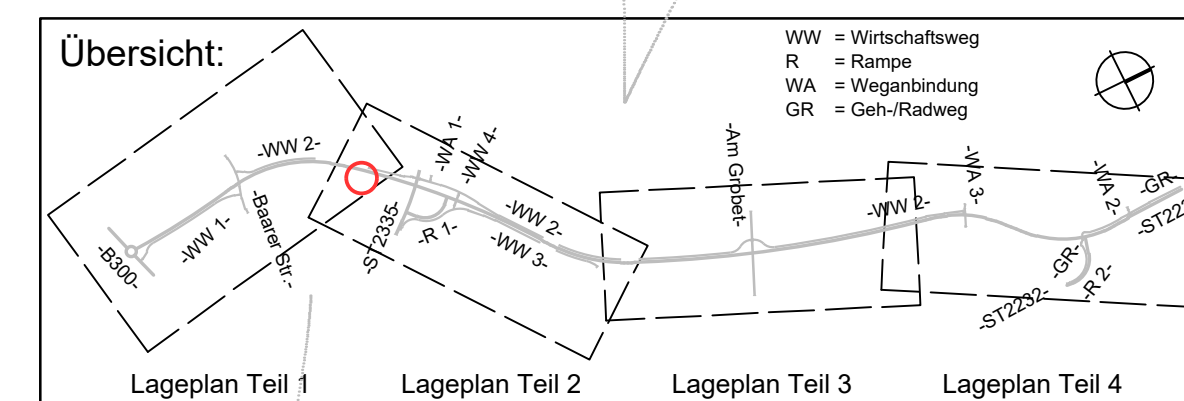
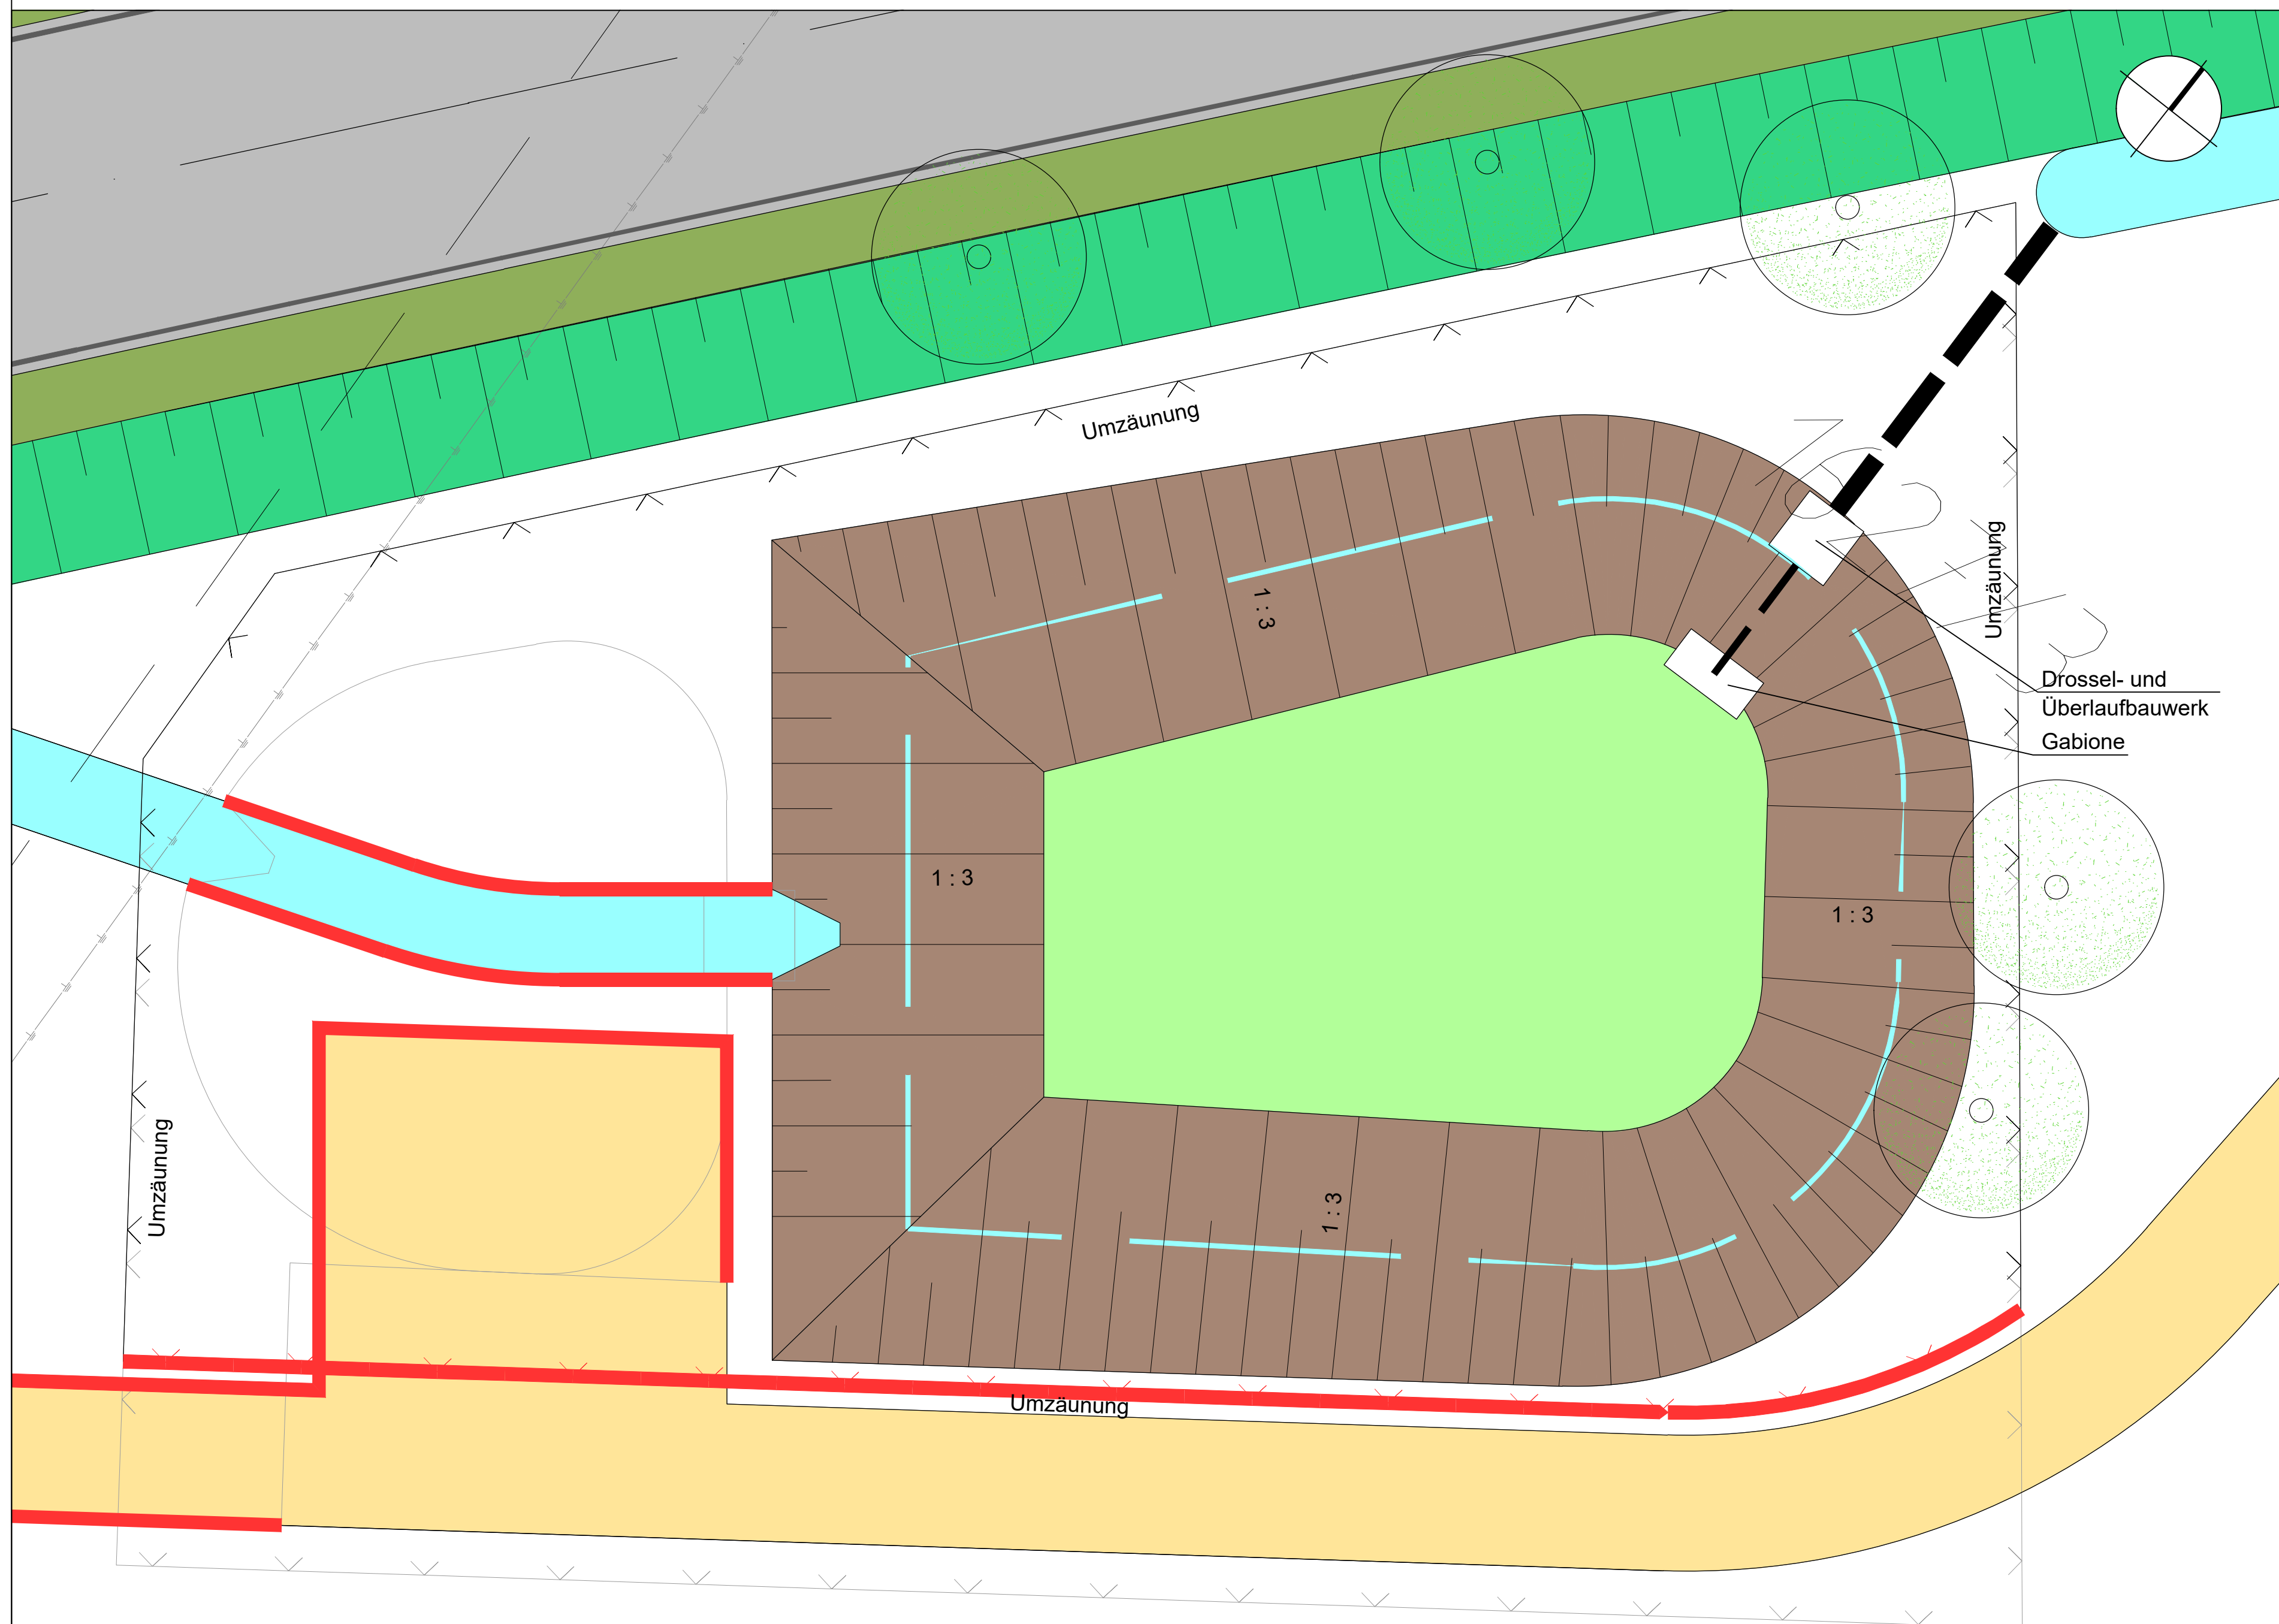


Längsschnitt

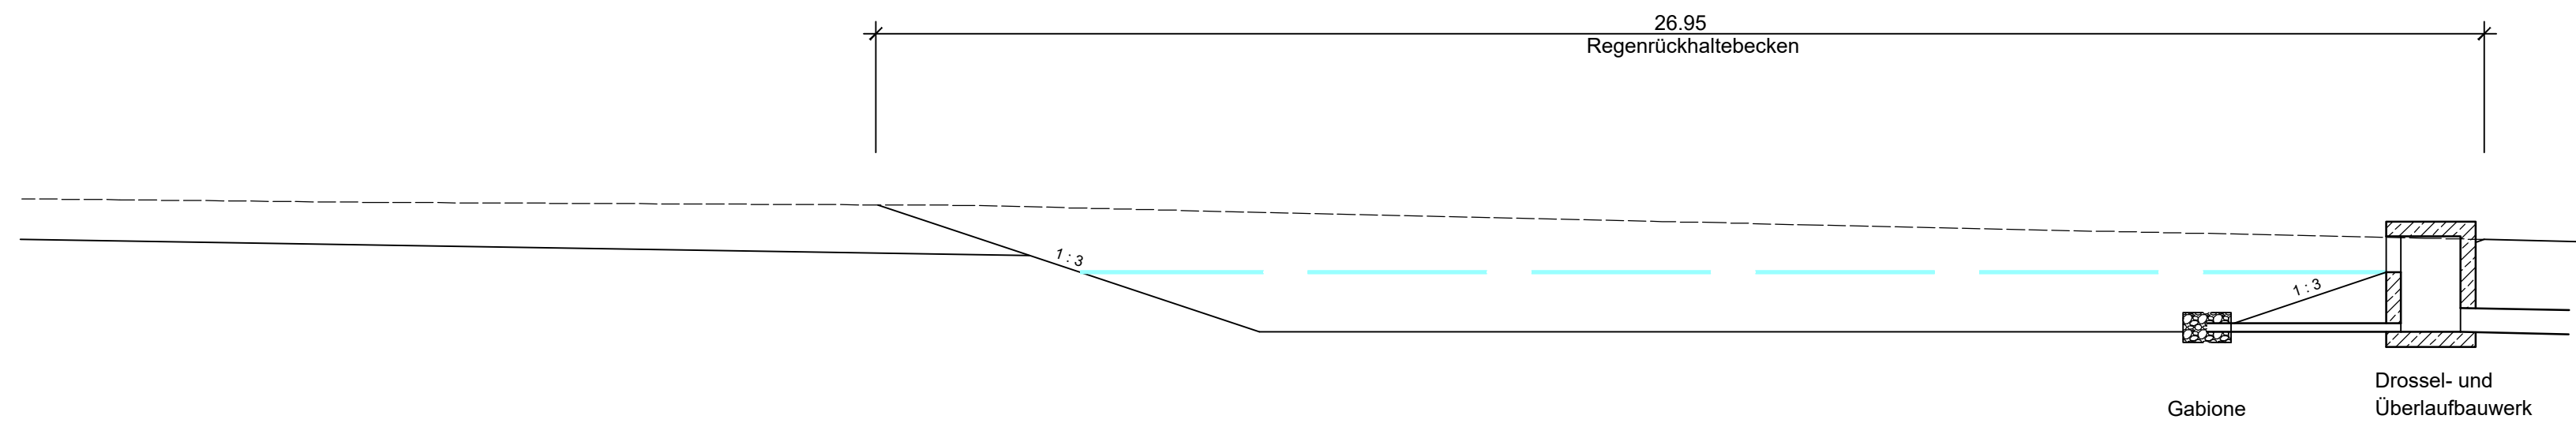

Entwurfsbearbeitung:		Datum	Zeichen
bearbeitet	gezeichnet	Okt. 2018	ABR
gezeichnet	geprüft	Okt. 2018	SW
Wipfler PLAN Planungsgesellschaft mbH Hohenwarter Str.124 85276 Pfaffenhofen/Ilm		Tel.: 0 84 41/50 46-0 Fax: 0 84 41/49 02 04 www.wipflerplan.de info@wipflerplan.de	WW <i>[Signature]</i>

Nr.	1	Absetzbecken entfällt, Feldzufahrt	Okt. 2018	SW
		Art der Änderung	Datum	Name

Auftraggeber:	Stadt Geisenfeld Kirchplatz 4, 85290 Geisenfeld	Unterlage	13
Straße:	Staatsstraße 2232	Blatt Nr.	1 T
(Nächster Ort):	Geisenfeld	Reg. Nr.	.
Ortsumfahrung Geisenfeld Nord-West Bau-km 0+000 bis Bau-km 4+186		bearbeitet	
Pfaffenhofen a. d. Ilm - Vohburg Bau-km 0+920		gezeichnet	
Regenrückhaltebecken		geprüft	
Maßstab: 1:100			

Aufgestellt:	Geisenfeld, 20.09.2012 Stadt Geisenfeld
<i>Christian Staudter</i> gez. Staudter, 1. Bürgermeister	
1. Tektur: Geisenfeld, 24.10.2018 Stadt Geisenfeld	
gez. Staudter, 1. Bürgermeister	