
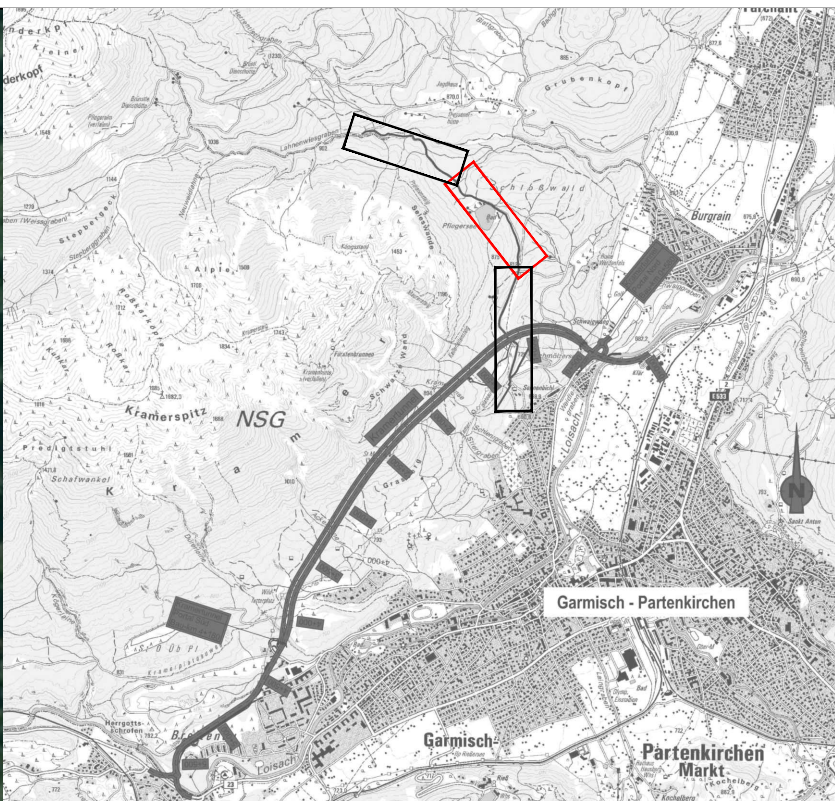


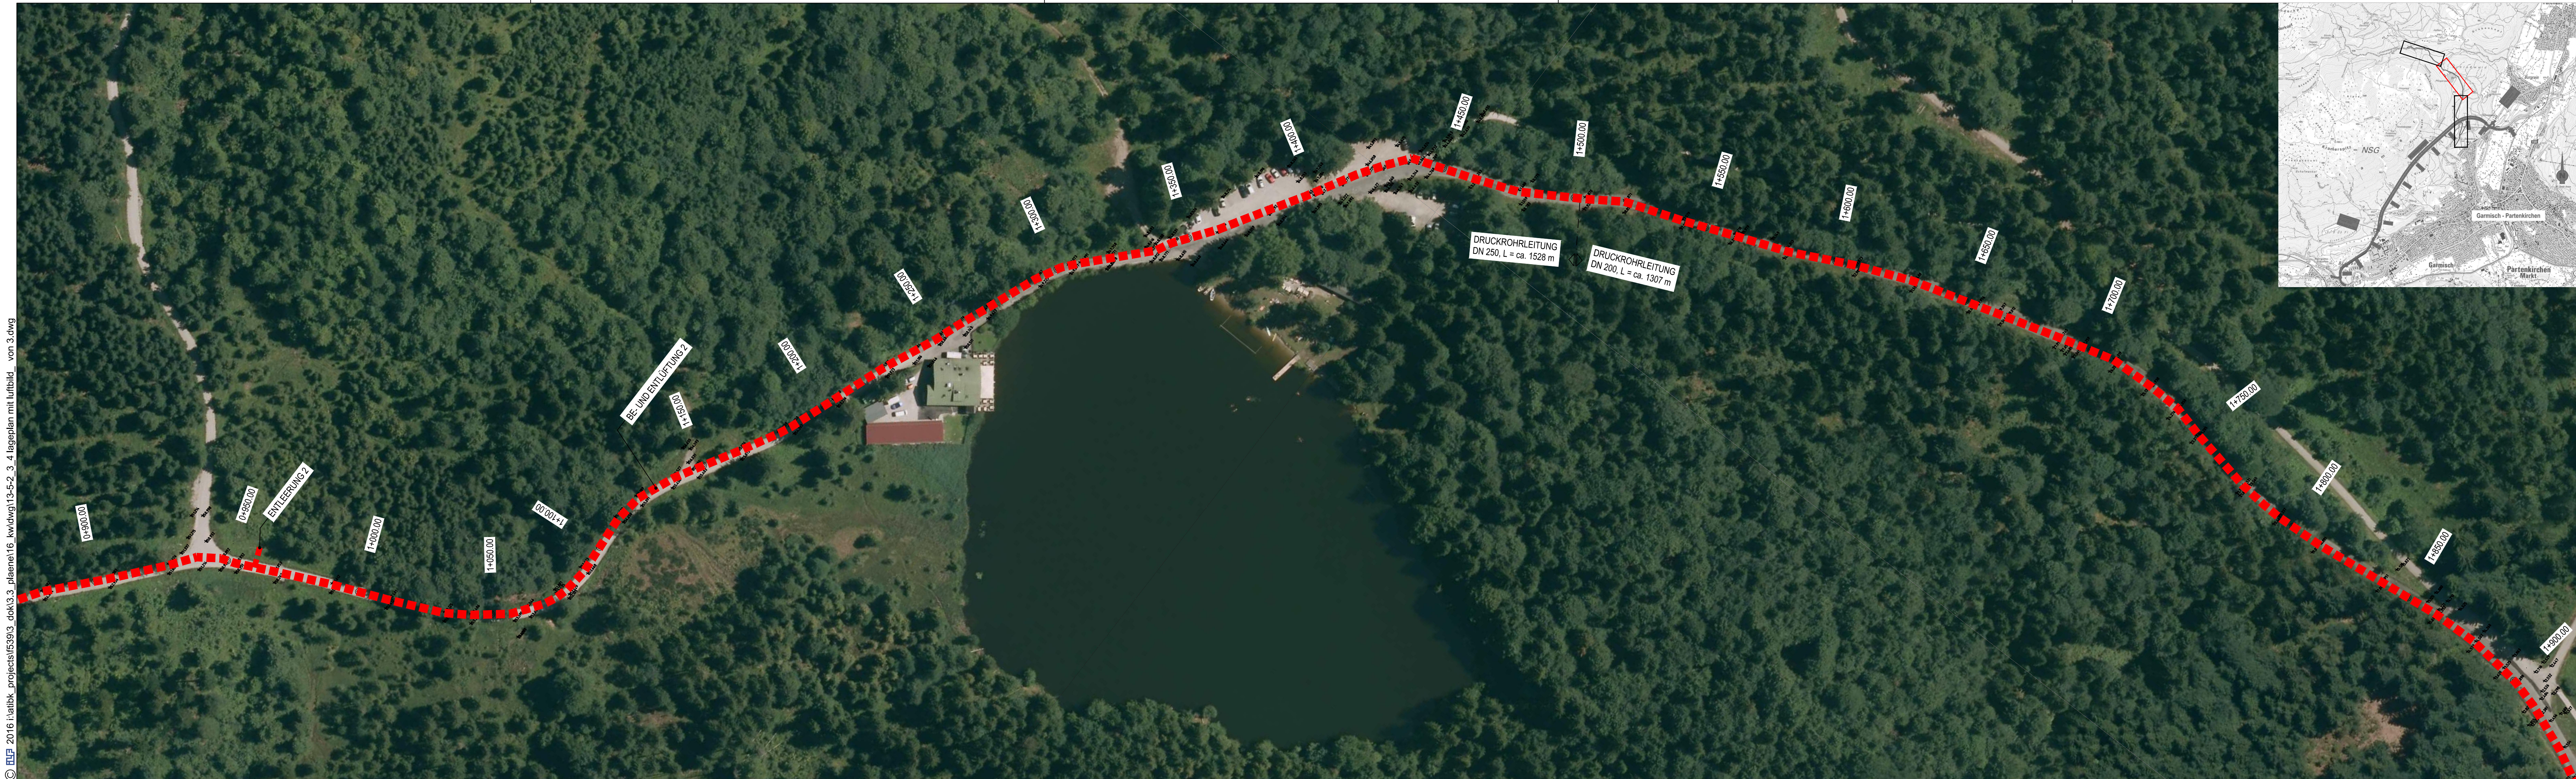


LEGENDE:

■■■■■ DRUCKROHRLEITUNG

ANMERKUNG:

Technische Angaben zu Rohrleitungen sind nachrichtlich

M 1 : 1.000

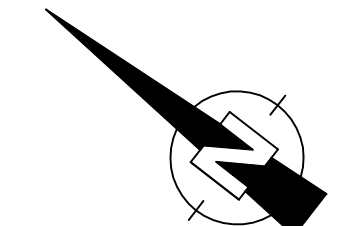

Planer	ILF Beratende Ingenieure ZT Ges mbH Feldkreuzstraße 3 A-6063 Rum bei Innsbruck Österreich	Projektnummer	F539	Name	
gezeichnet	Juni 2015	Datum		Englert	
bearbeitet	Juni 2015	Datum		Lumassegger	
geprüft	Juni 2015	Datum		Reinheimer	

Nr.	Art der Änderung	Datum	Name

Freistaat Bayern Staatliches Bauamt Weilheim Münchener Straße 39, 82362 Weilheim, TEL 0881/990-0, FAX 0881/990-1100, E-MAIL: poststelle@stbawm.bayern.de		Unterlage	13.5
		Blatt Nr.	3 von 7
		Datum	Zeichen
1. Planänderung	bearbeitet	01/16	Hüntelmann
B23 Garmisch-Partenkirchen - Bundesgrenze	gezeichnet		
Verlegung westlich Garmisch - Partenkirchen mit Kramertunnel	geprüft	01/16	Streicher
	Planinhalt	Beileitung Lahnenwiesgraben Lageplan mit Luftbild 2 von 3 km 0+900.00 - 1+900.00	
	Maßstab	1:1000	

Aufgestellt: Weilheim, den 30.06.2016 Staatliches Bauamt Kordon, Ltd Baudirektor	Bestandteil des Planänderungsbeschlusses der Regierung von Oberbayern nach § 17d Satz 1 FStRG, Art. 76 Abs. 1 BayVwVfG vom 28.07.2017, Az. 32-4354.2-12-2 München, 28.07.2017
Projekt:	Deindl Regierungsdirektor
	Datei: