


- Legende
- Bestand
  - Neueleitung

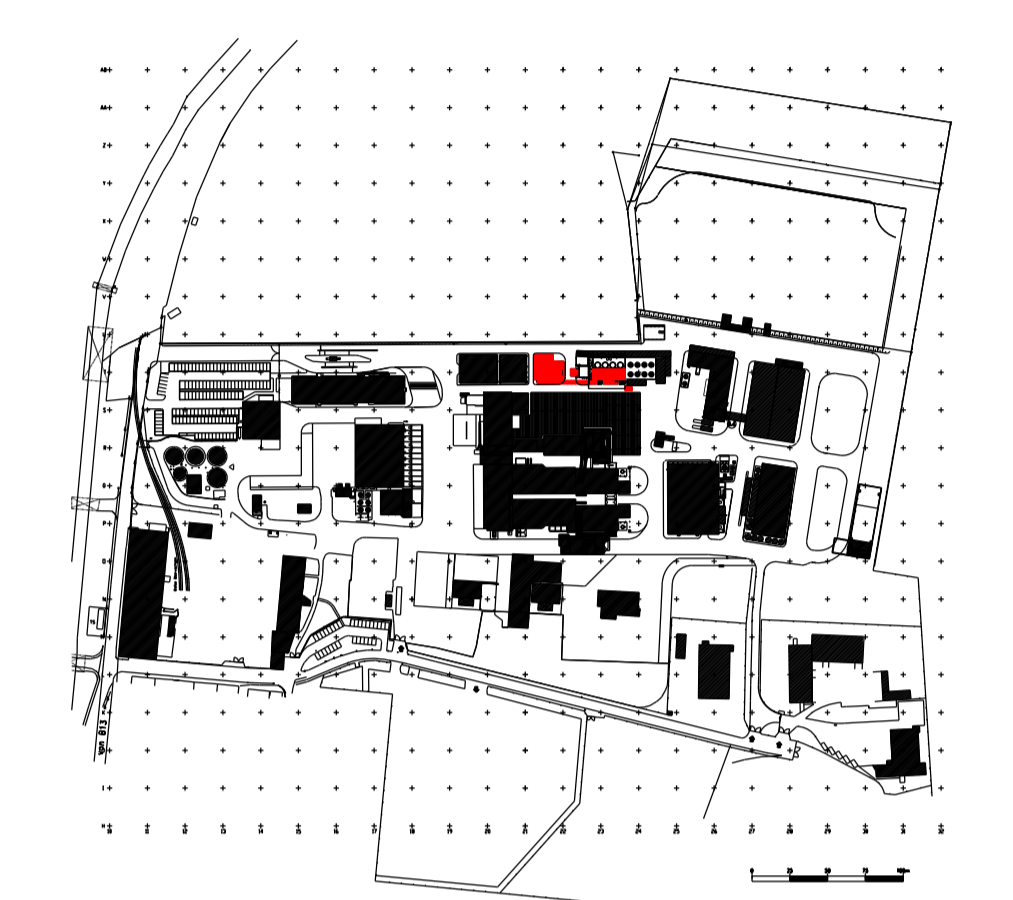

±0,00m Höhenangabe  
Kote = +370,37m ü. NN

# GENEHMIGUNGSPLAN

Bauvorhaben:  
Neubau Tanklager IV,  
Rückbau und Neubau Tanklager I

Bauherr:  
**gsb** GSB Sonderabfall Entsorgung Bayern GmbH  
Sonderabfall-Entsorgung  
Bayern GmbH  
Äußerer Ring 50  
85107 Baar-Ebenhausen

Bauort: Äußerer Ring 50  
85107 Baar-Ebenhausen  
Landkreis Pfaffenhofen an der Ilm  
Flur Nr.: 1857, 761/6

Nachbarn:

Genehmigungsbehörden:


Entwurfsverfasser: (Planvorlageberechtigter) Bauherr:

Planersteller:  
Gezeichnet: 22.03.2016  
Geprüft: 23.03.2016  
Freigegeben: 23.03.2016  
Name: Eberm  
Achenbach  
IA-Tech GmbH  
Röhrenstraße 31c - 85359 München - Tel.: 089 6237 105  
www.ia-tech.de  
e-mail: info@ia-tech.de

Projekt: GSB - Tanklager I und IV  
Projekt-Nr.: 9.471.1.1612

Inhalt: Entwässerungsplan  
Zeichnungsnummer: 111612-G10  
CAD-Dateiname: BP\_TL\_GSB\_ENTW\_G.DGN  
Index: 0

Masstab: 1:100

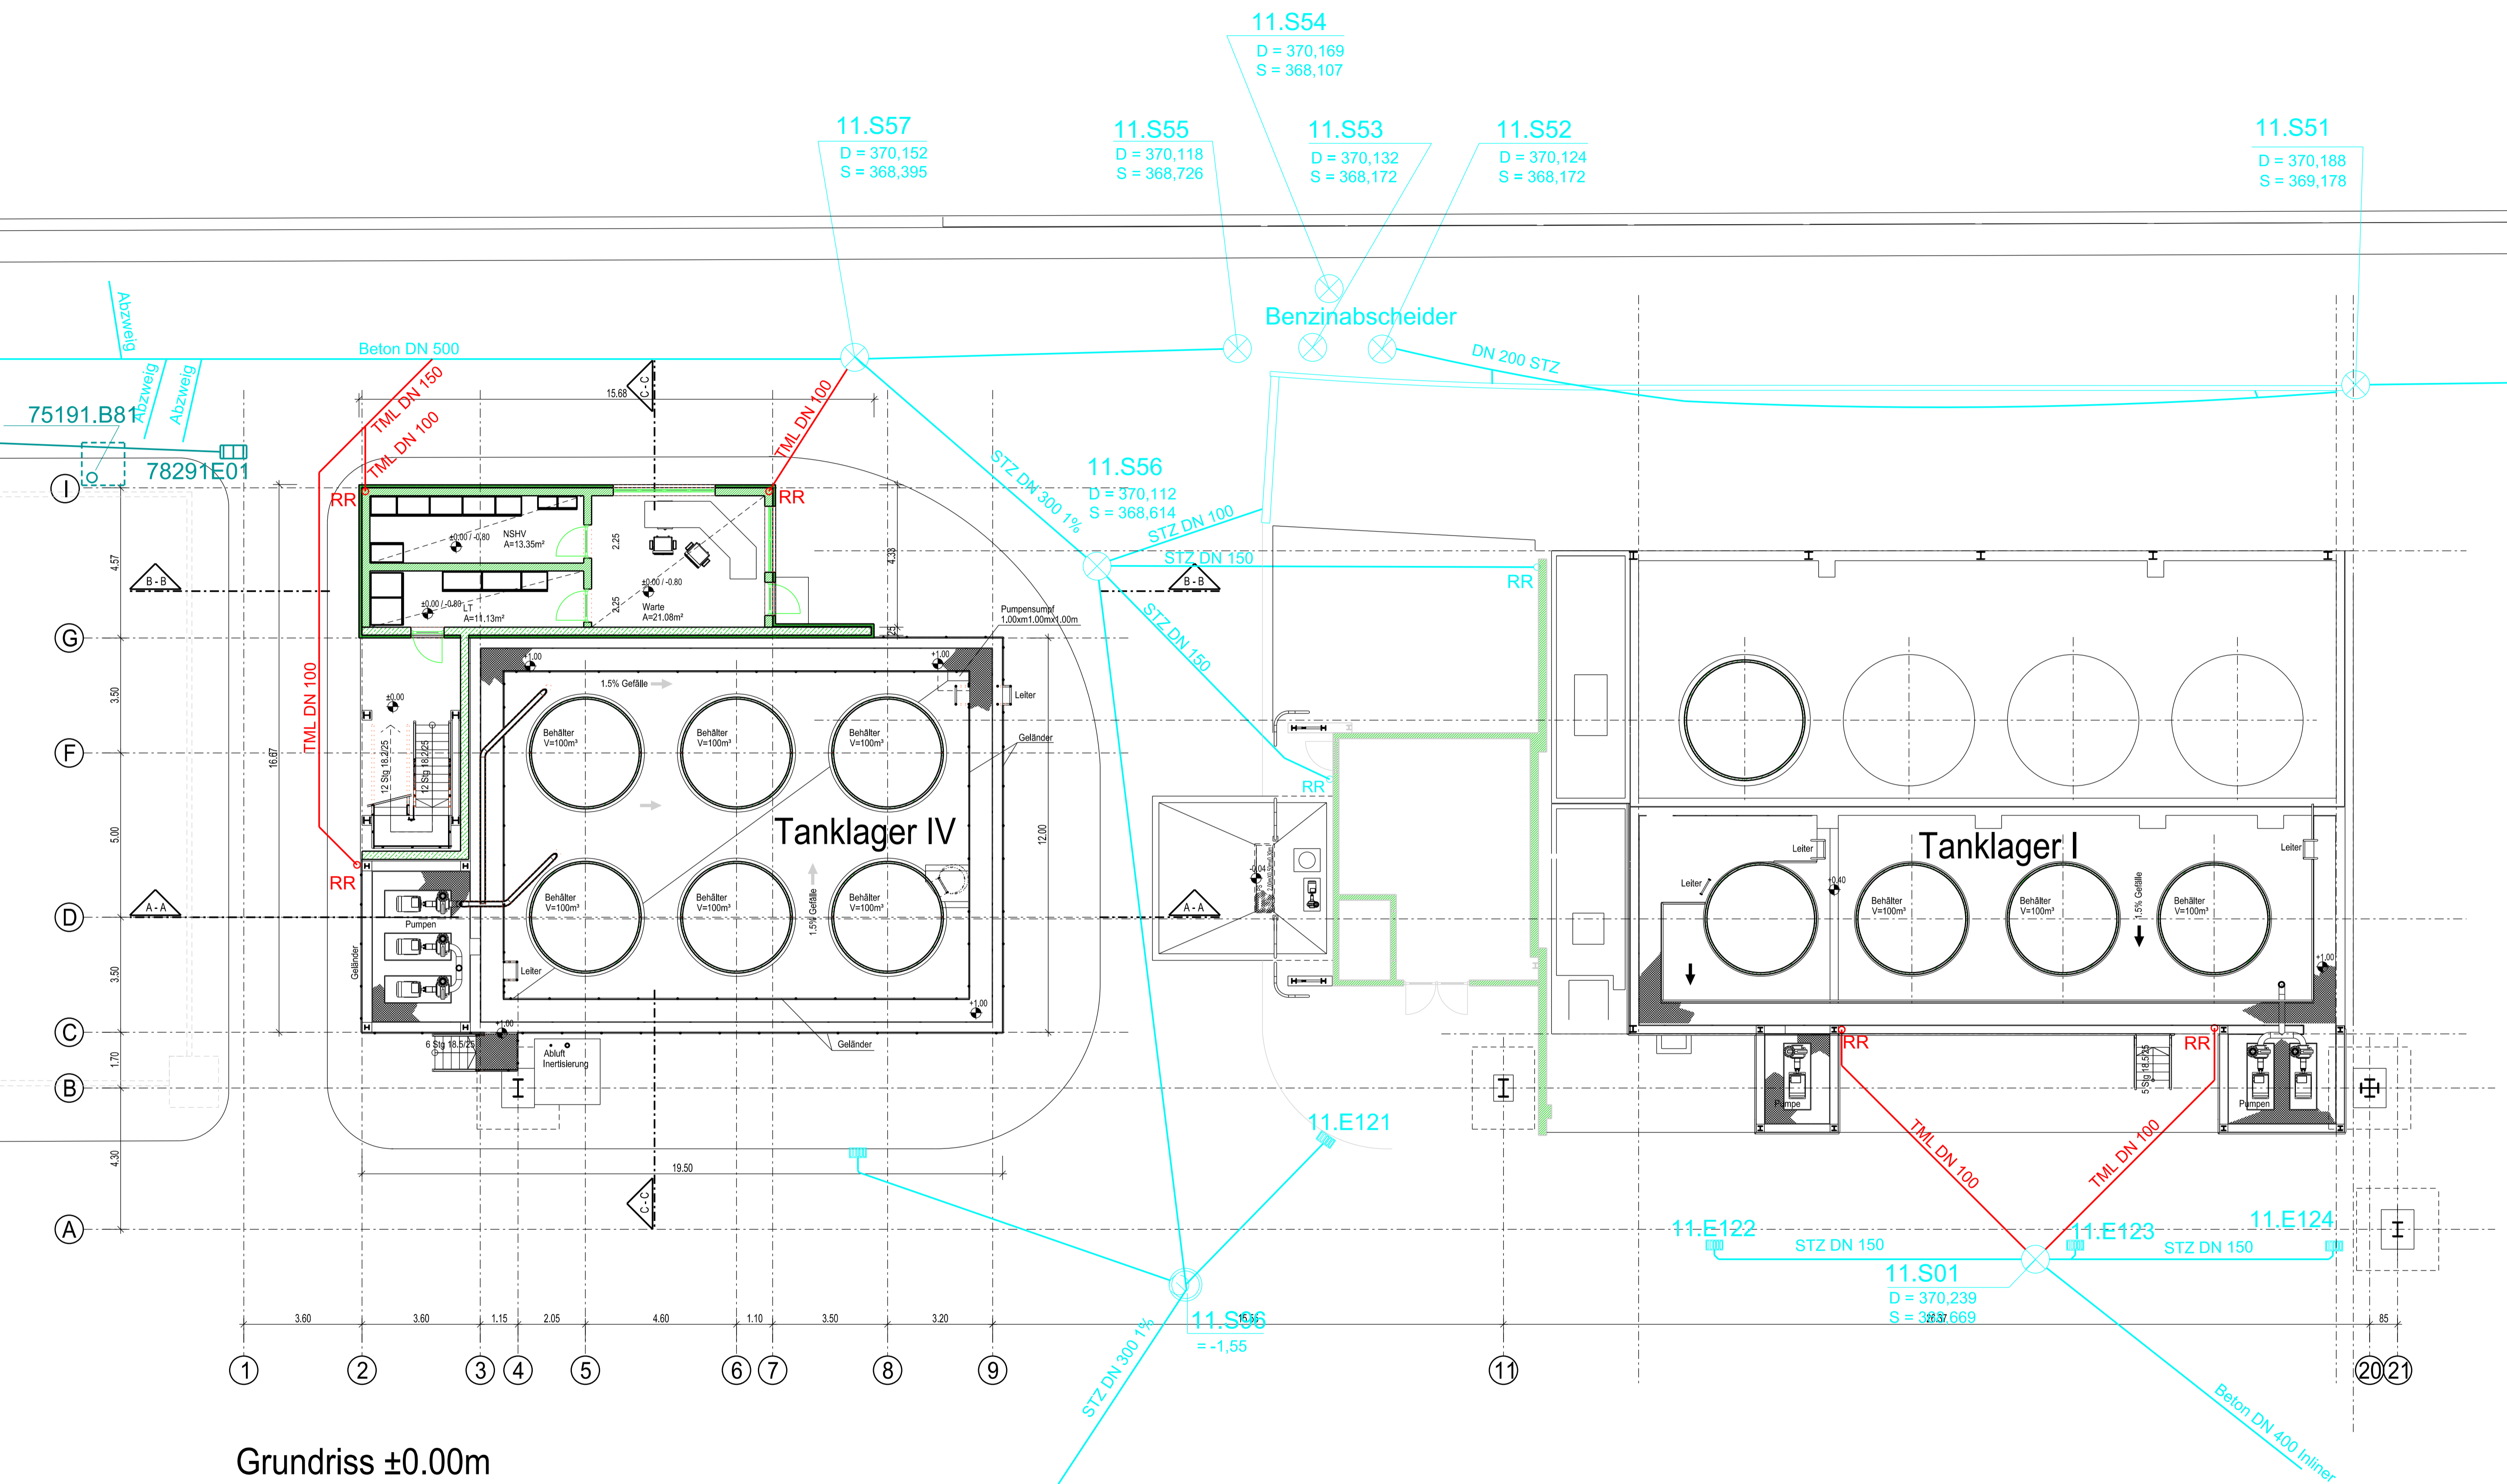

Grundriss ±0.00m

