
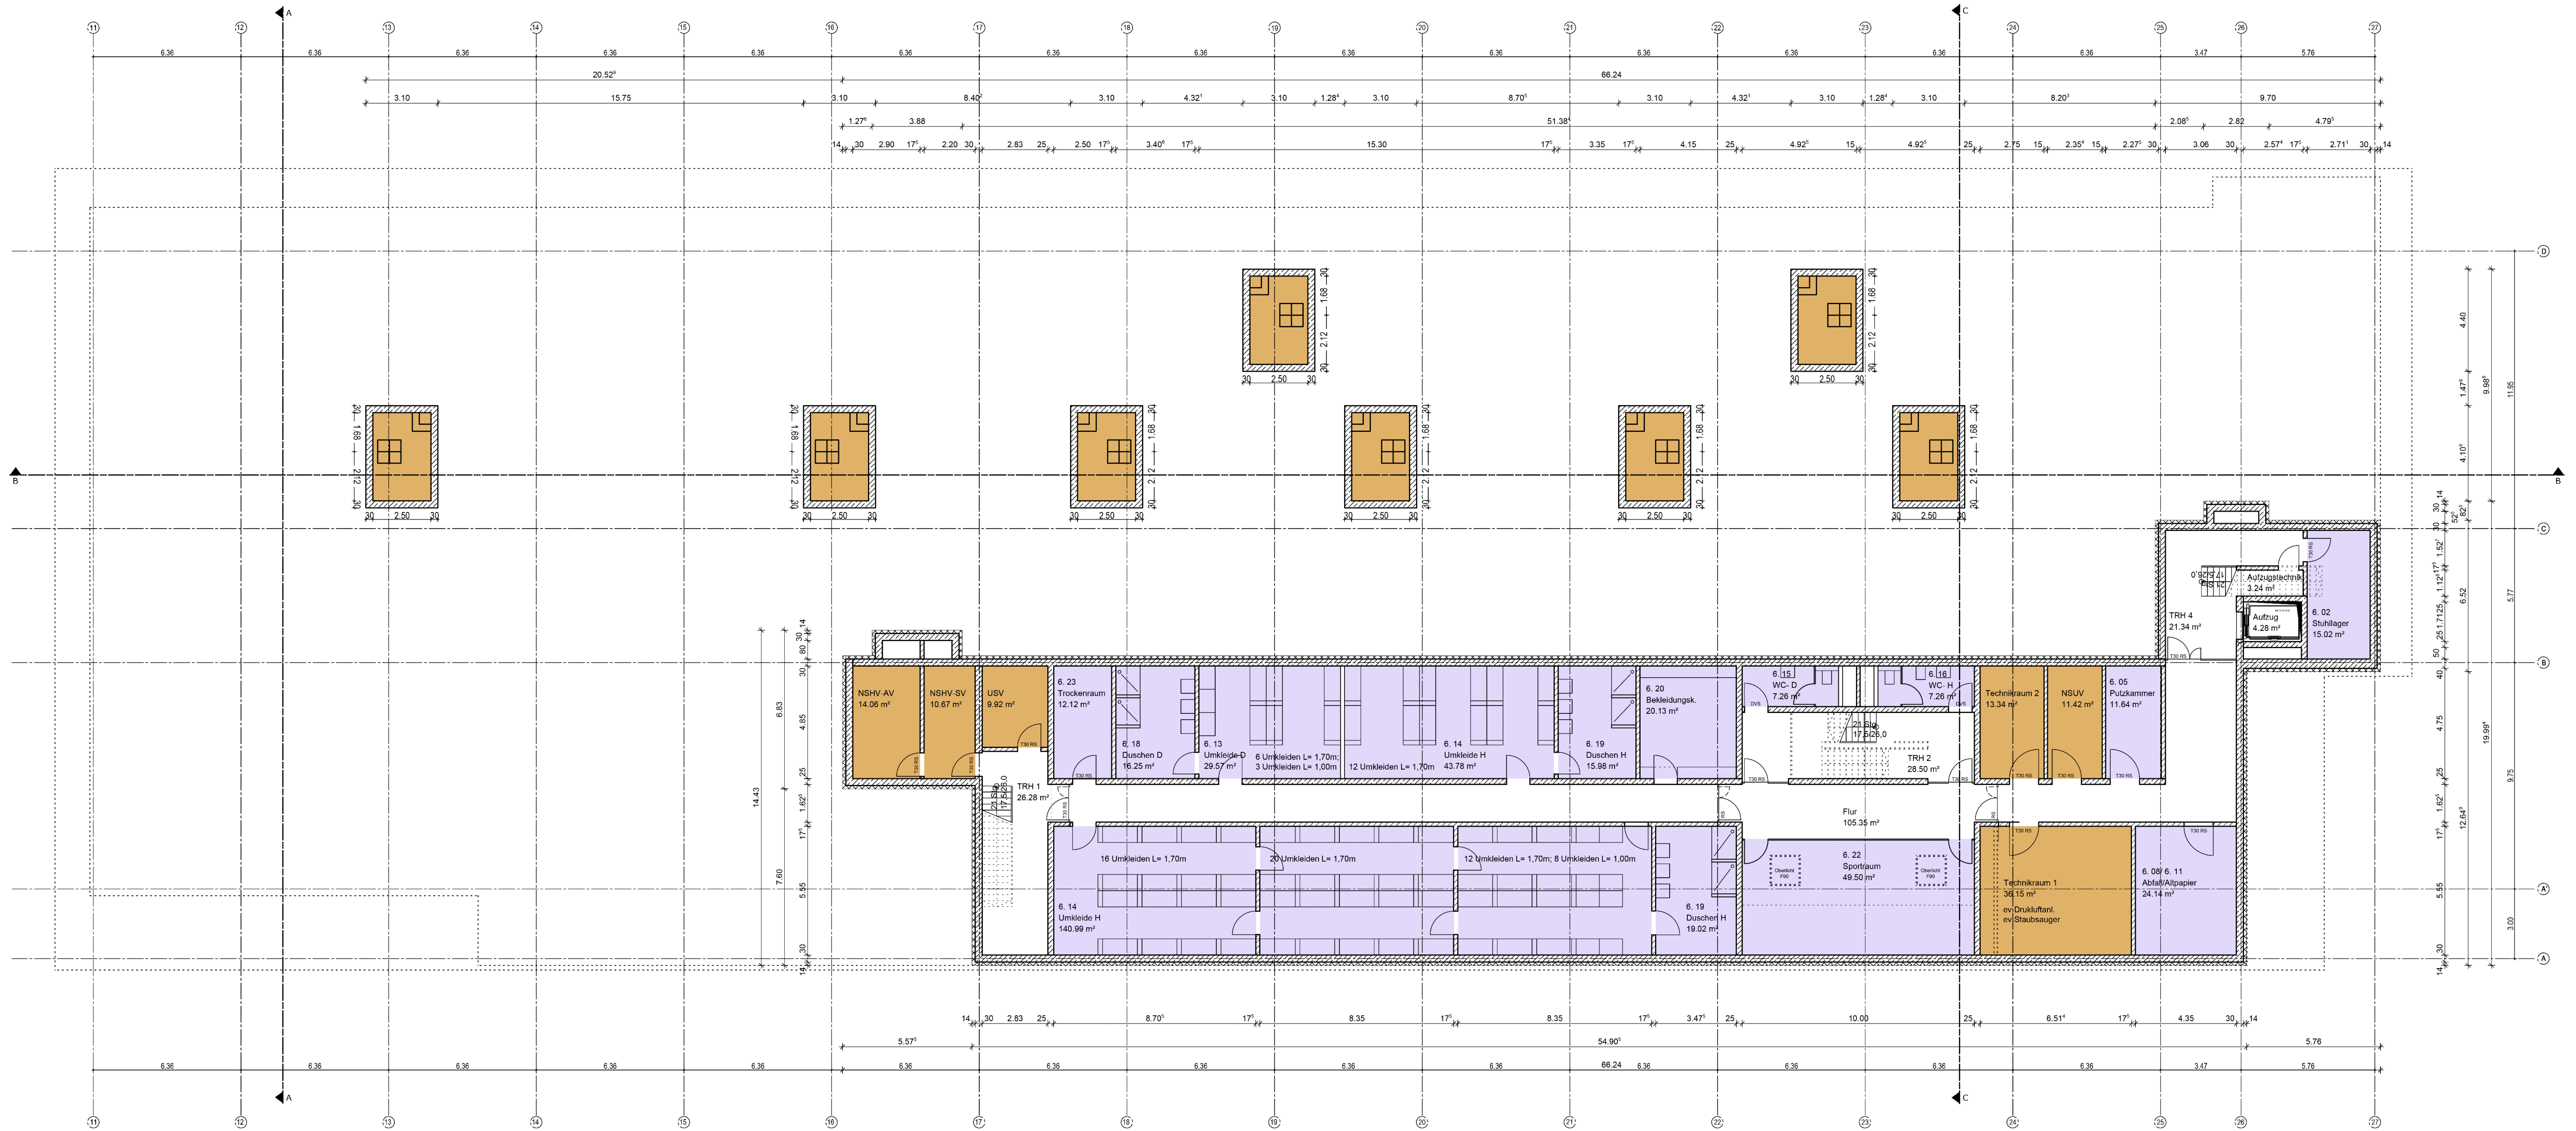


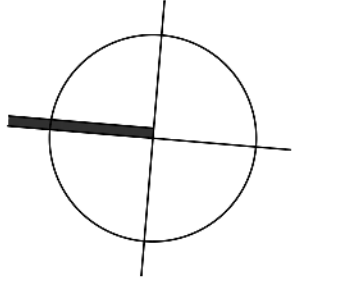

- Technischer Betrieb
- Sonstige Räume und Anlagen
- Polizeitechnik
- Aus- und Fortbildung
- Flügeinsatz
- Führungsgruppe
- Technik

FREISTAAT BAYERN STAATLICHES BAUAMT MÜNCHEN 1			
Peters-Außenring-Straße 10 · 81547 MÜNCHEN, TEL. 089 / 21222-0, FAX 089 / 21222-4066, E-MAIL: gschneid@bauamt1.bayern.de		LEGENDE	
NEUBAU POLIZEIHÜBSCHRAUBERSTAFFEL BAYERN OSH		03202 E 0001	
Planfeststellungsverfahren nach §§8 ff LuftVG		01.02.001	
GRUNDRISS UNTERGESCHOSS		1 : 100	
bbp : architekten bda		AD	
