


# Querschnitt Y = 16300 (Ramp 3)

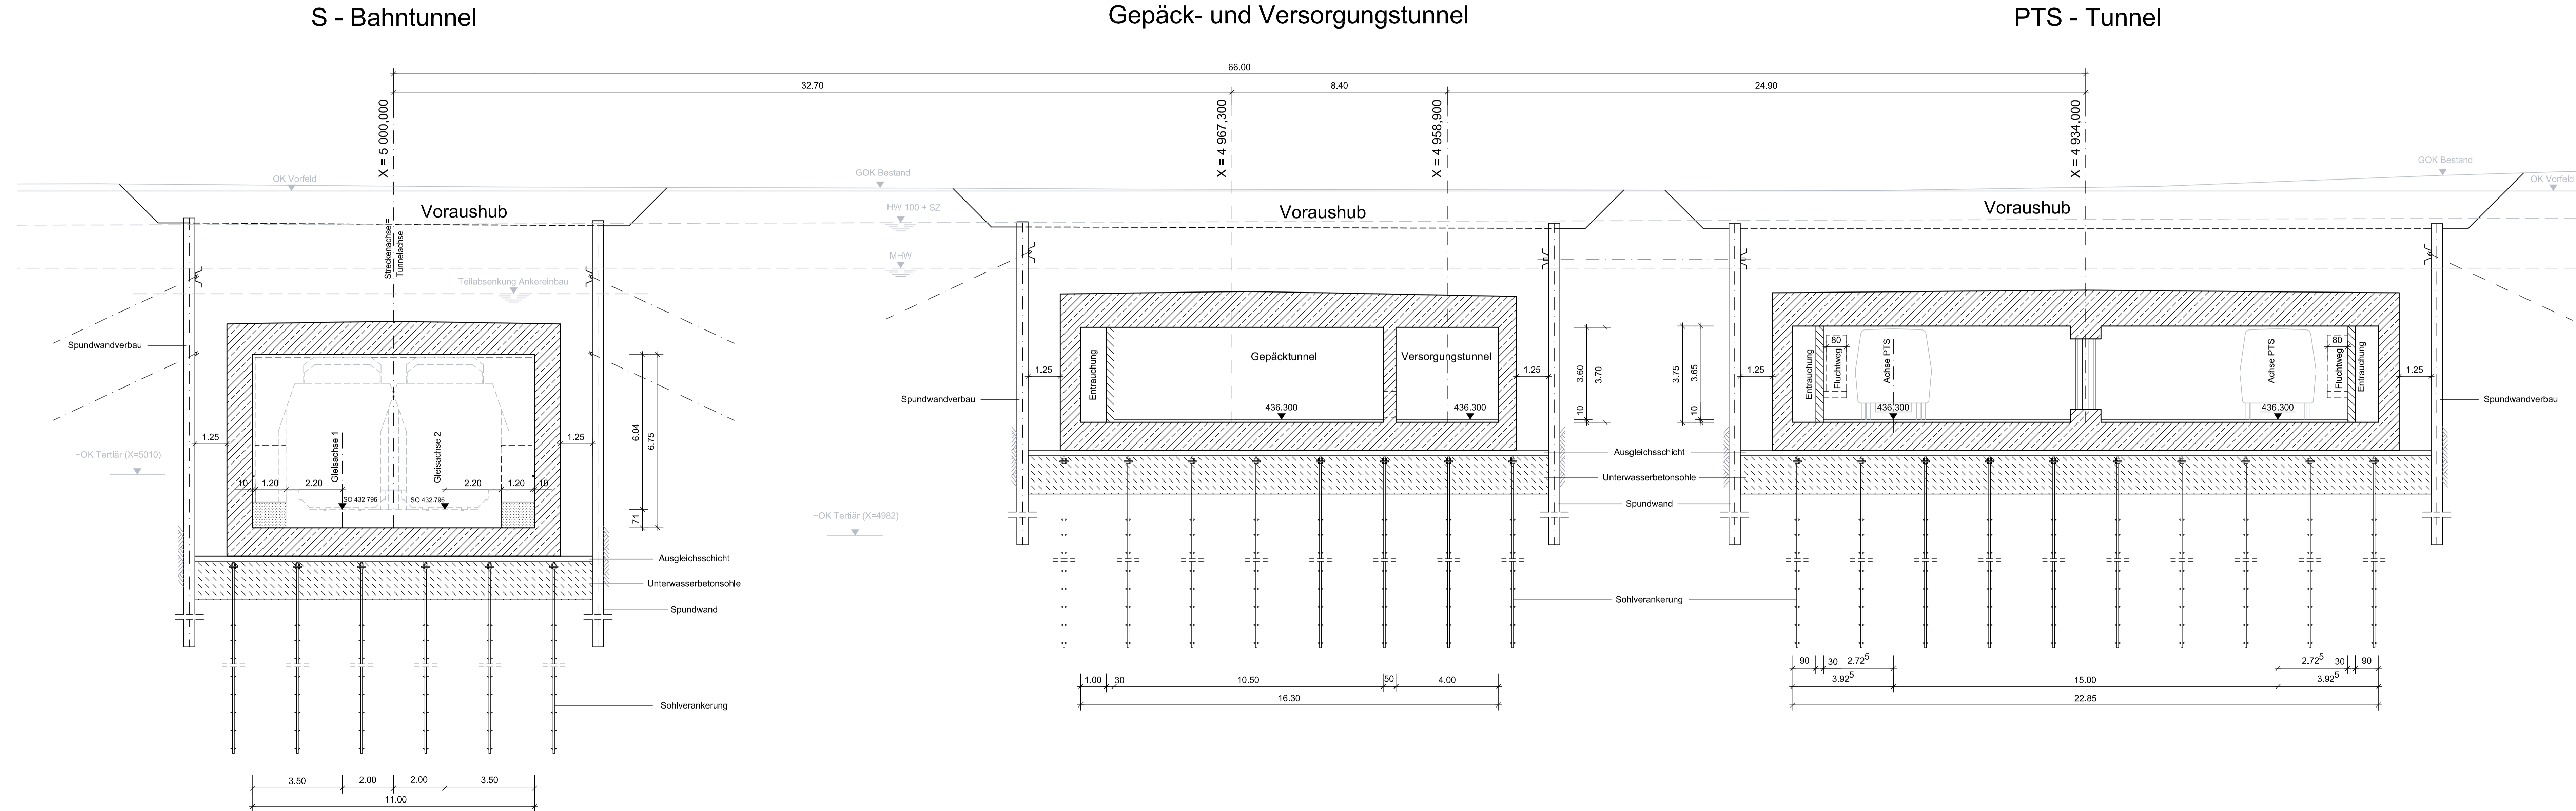

Dieser Plan wird gem. §§ 8 ff. des Luftverkehrsgesetzes (LuftVG) festgestellt.  
 Regierung von Oberbayern  
 - Luftamt Südbayern -  
*[Signature]*  
 Büchner  
 Lfd. Regierungsdirektor

## Planfeststellungsverfahren 3. Start- und Landebahn

**M** Flughafen München

Objekt	Erläuterungsber.Nr.
GRUNDWASSERREGELUNG	D1a/F6.1a - 001
Planart	Maßstab
TUNNELBAUWERKE QUERSCHNITT Y=16 300	1:100

Planverfasser  <b>OBERMEYER</b> PLANEN + BERATEN GmbH <i>i.V. Ledschke</i>	Bearb.	Su
	Gezeich.	Hum
	Geprüft	Led
	Datum	05.06.2007

Flughafen München GmbH	Geprüft	Datum	Zeichen
München, den ..20.08.2007..		03.08.2007	PTK-Ze
gez. i.V. Dr. Josef Schwendner gez. i.V. Nils Eichbaum		Anlage Nr.	
		D1a/F6.1a - 302a	