
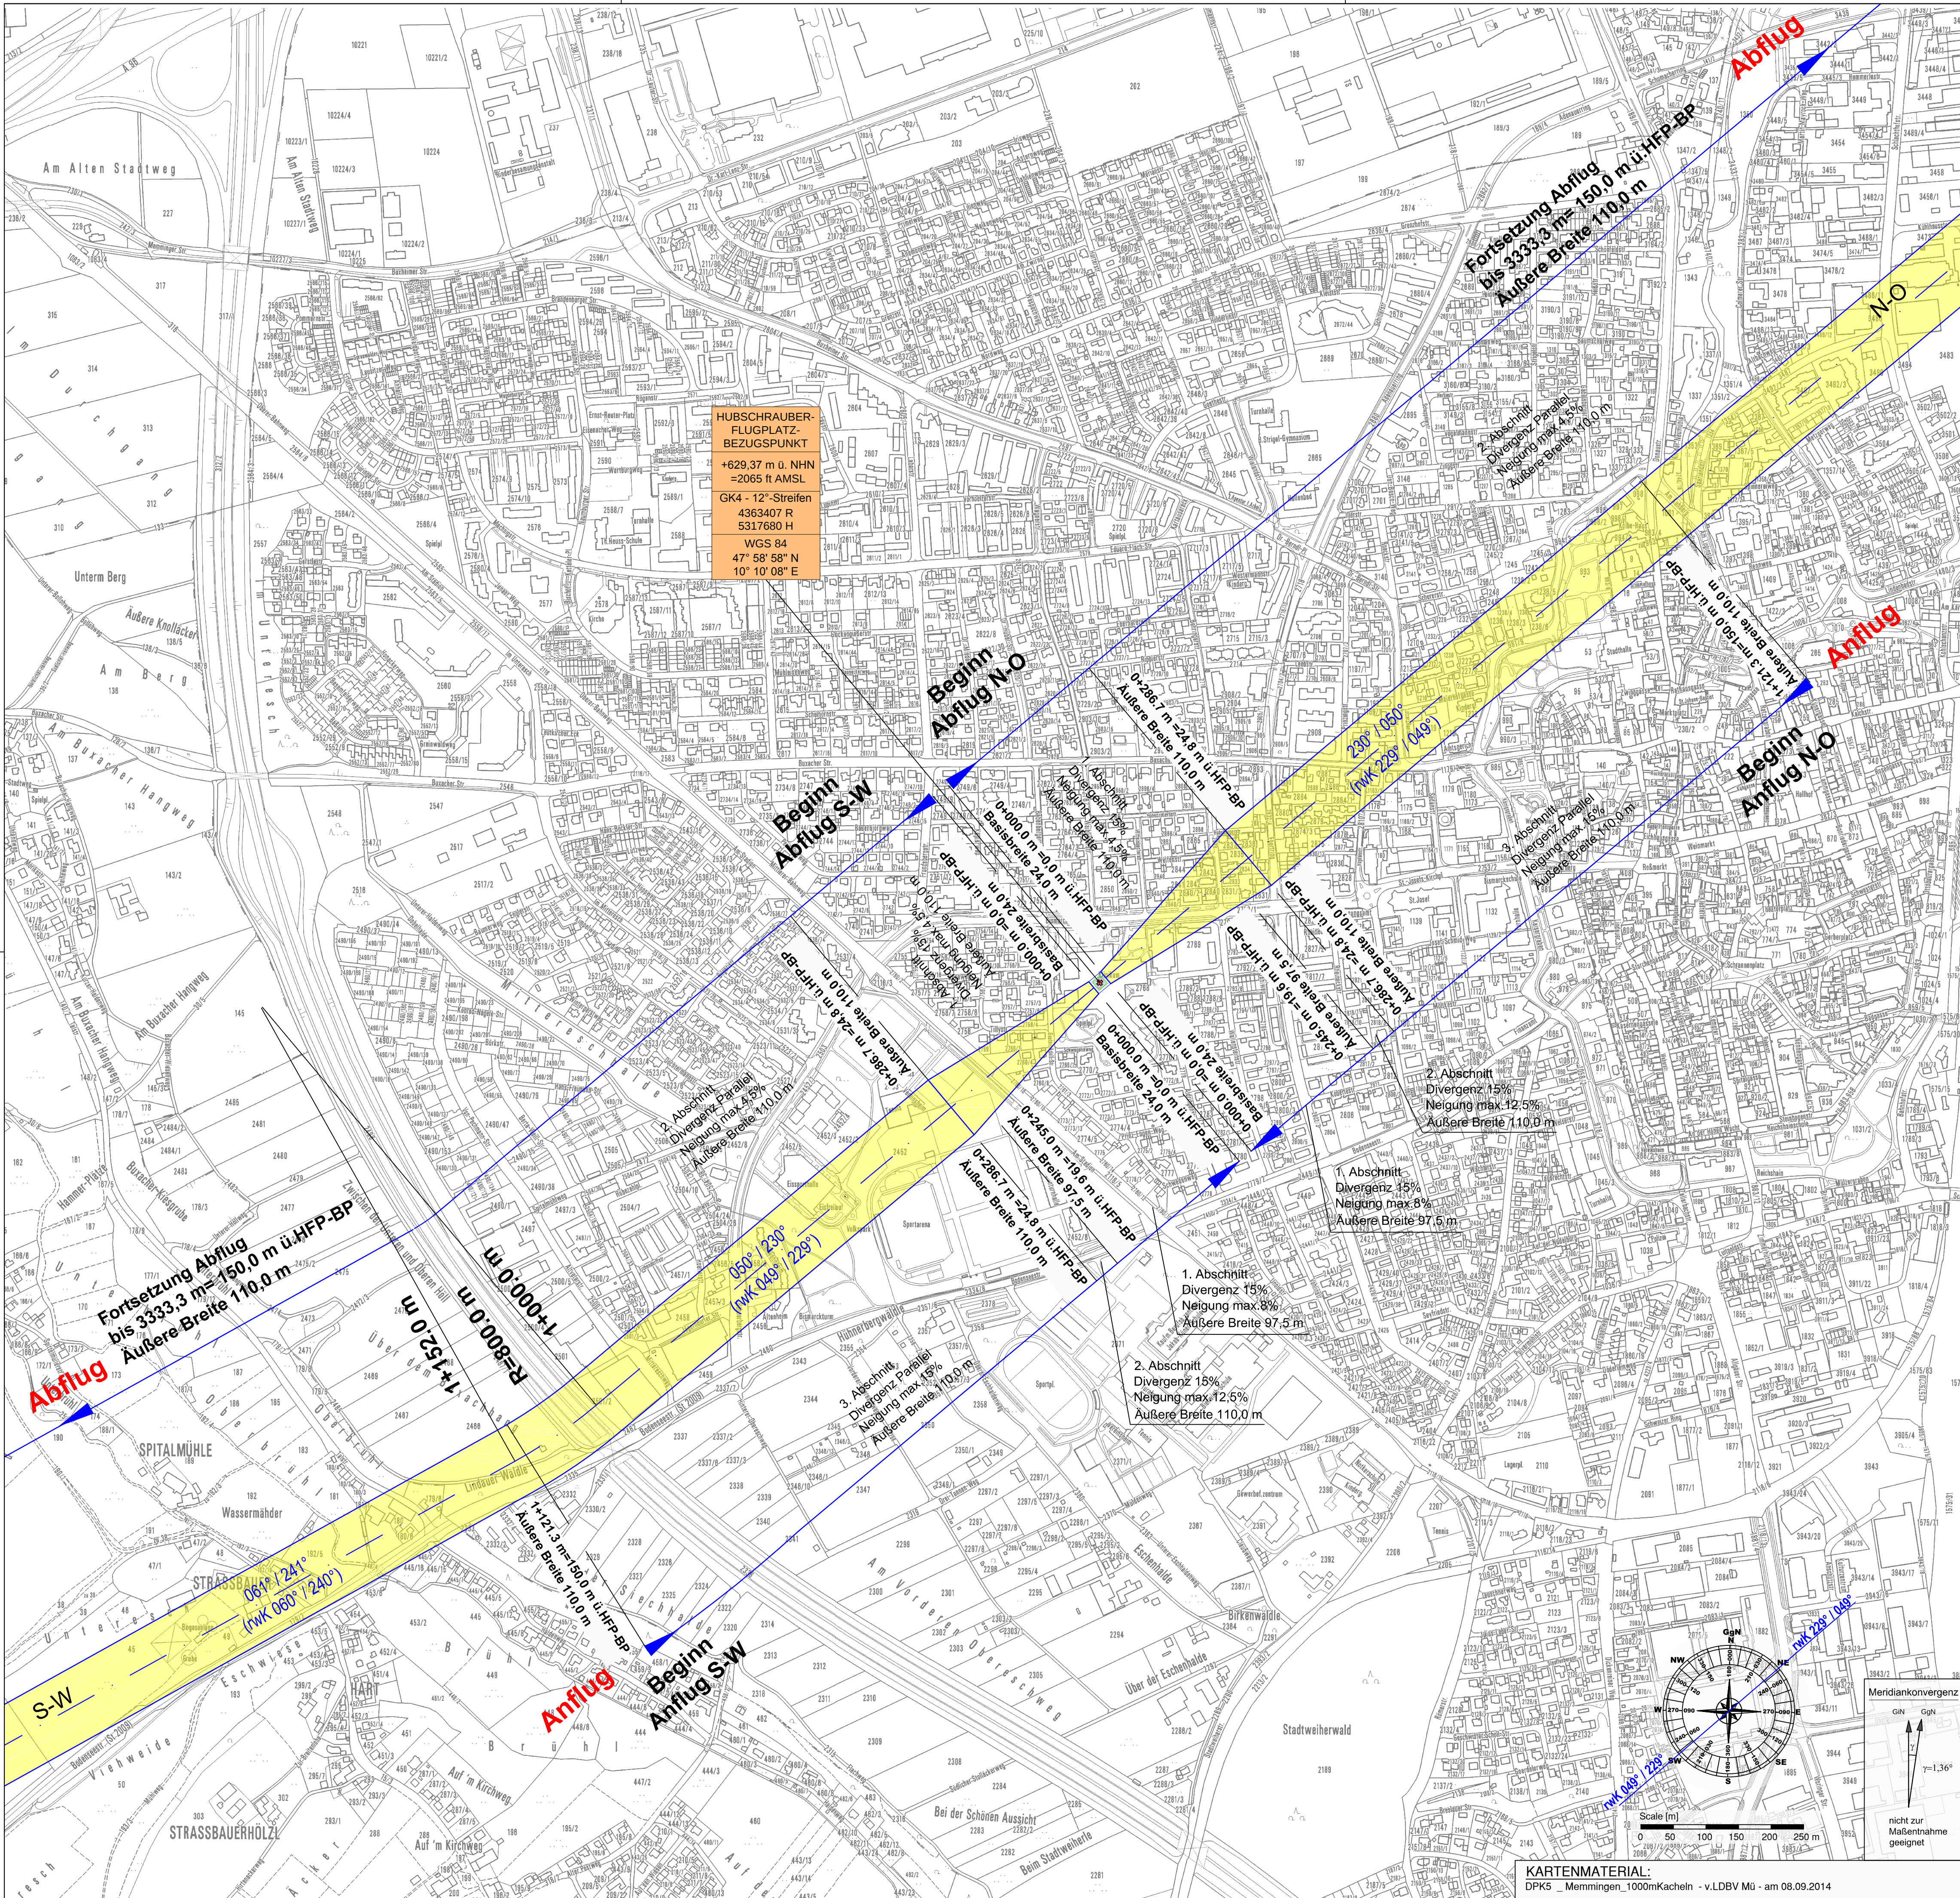
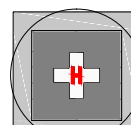


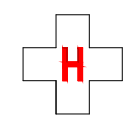

Zeichenerklärung [Legend]

-  Hubschrauberflugplatz,
FATO-TLOF mit Sicherheitsstreifen
[Helipport, FATO/TLOF with safety area]
-  Hubschrauberplatz
Erkennungsmarkierung
[Helipport identification marking]
-  An- und Abflugfläche
[Approach and Take-off climb surface]
-  Achse An- und Abflugfläche
[Centerline of the Approach and
Take-off climb surface]


PLANUNGSDATEN:

Hubschrauber-Flugplatz-Bezugspunkt
WGS 84 Koordinaten
Länge Anflug:
Länge Abflug:
Breite An- und Abflugkorridor:
Divergenz:
FATO/TLOF:
FATO mit Sicherheitsstreifen:

HFP-BP = 629.37 m ü. NHN / 2065 ft AMSL
N 47° 58' 58" E 10° 10' 08"
1.121,3 m (8,0 %, 12,5 %, 15,0 %)
3.333,3 m (4,5 %)
110 m
15% / Parallel
17,00 m x 17,00 m
24,00 m x 24,00 m

Basisdaten Bemessungshubschrauber

Hubschraubergesamtlänge: 14,00 m
Rotordurchmesser: 11,00 m

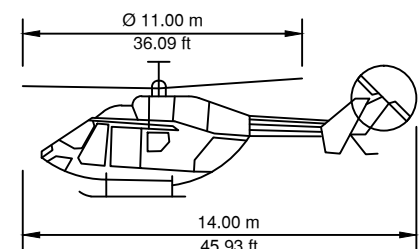


PRÜFVERMERK:

Dieser Plan wurde überprüft.
Er ist Bestandteil des Bescheides der
Regierung von Oberbayern-Luftamt Südbayern

vom Nr.

München,
Regierung von Oberbayern
- Luftamt Südbayern-

Index	Änderungsbemerkung	gezeichnet	geprüft	Datum
a	Korrektur Schreibfehler Abflug N-O	Kostritskaya	Büchel	11.12.2015

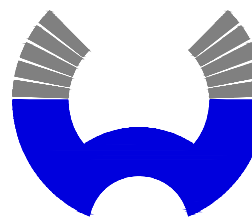

Maßnahme:
Hubschrauber-Sonderflugplatz
am Klinikum Memmingen
gemäß § 6 LuftVG und § 49 Abs. 2 Ziff. 2 LuftVZO

Antragsteller:
Klinikum Memmingen
Bismarckstr. 23
87700 Memmingen

Maßstab:	Lageplan	Plan - Nr.:	gezeichnet	Datum
1 : 5.000	VFR Tag und Nacht - FLK 1	09-0169-02	Kostritskaya	17.11.2015

Entwurfsverfasser:	Auftraggeber:
Heidauerstr. 24 - 89102 Pfaffers Telefon: 09481/9401-0 Telefax: 09481/9401-20 E-Mail: info@weigert.aero	
Datum	Unterschrift

KARTENMATERIAL:
DPKS_Memmingen_1000mKacheln - v.LDBV Mü - am 08.09.2014