
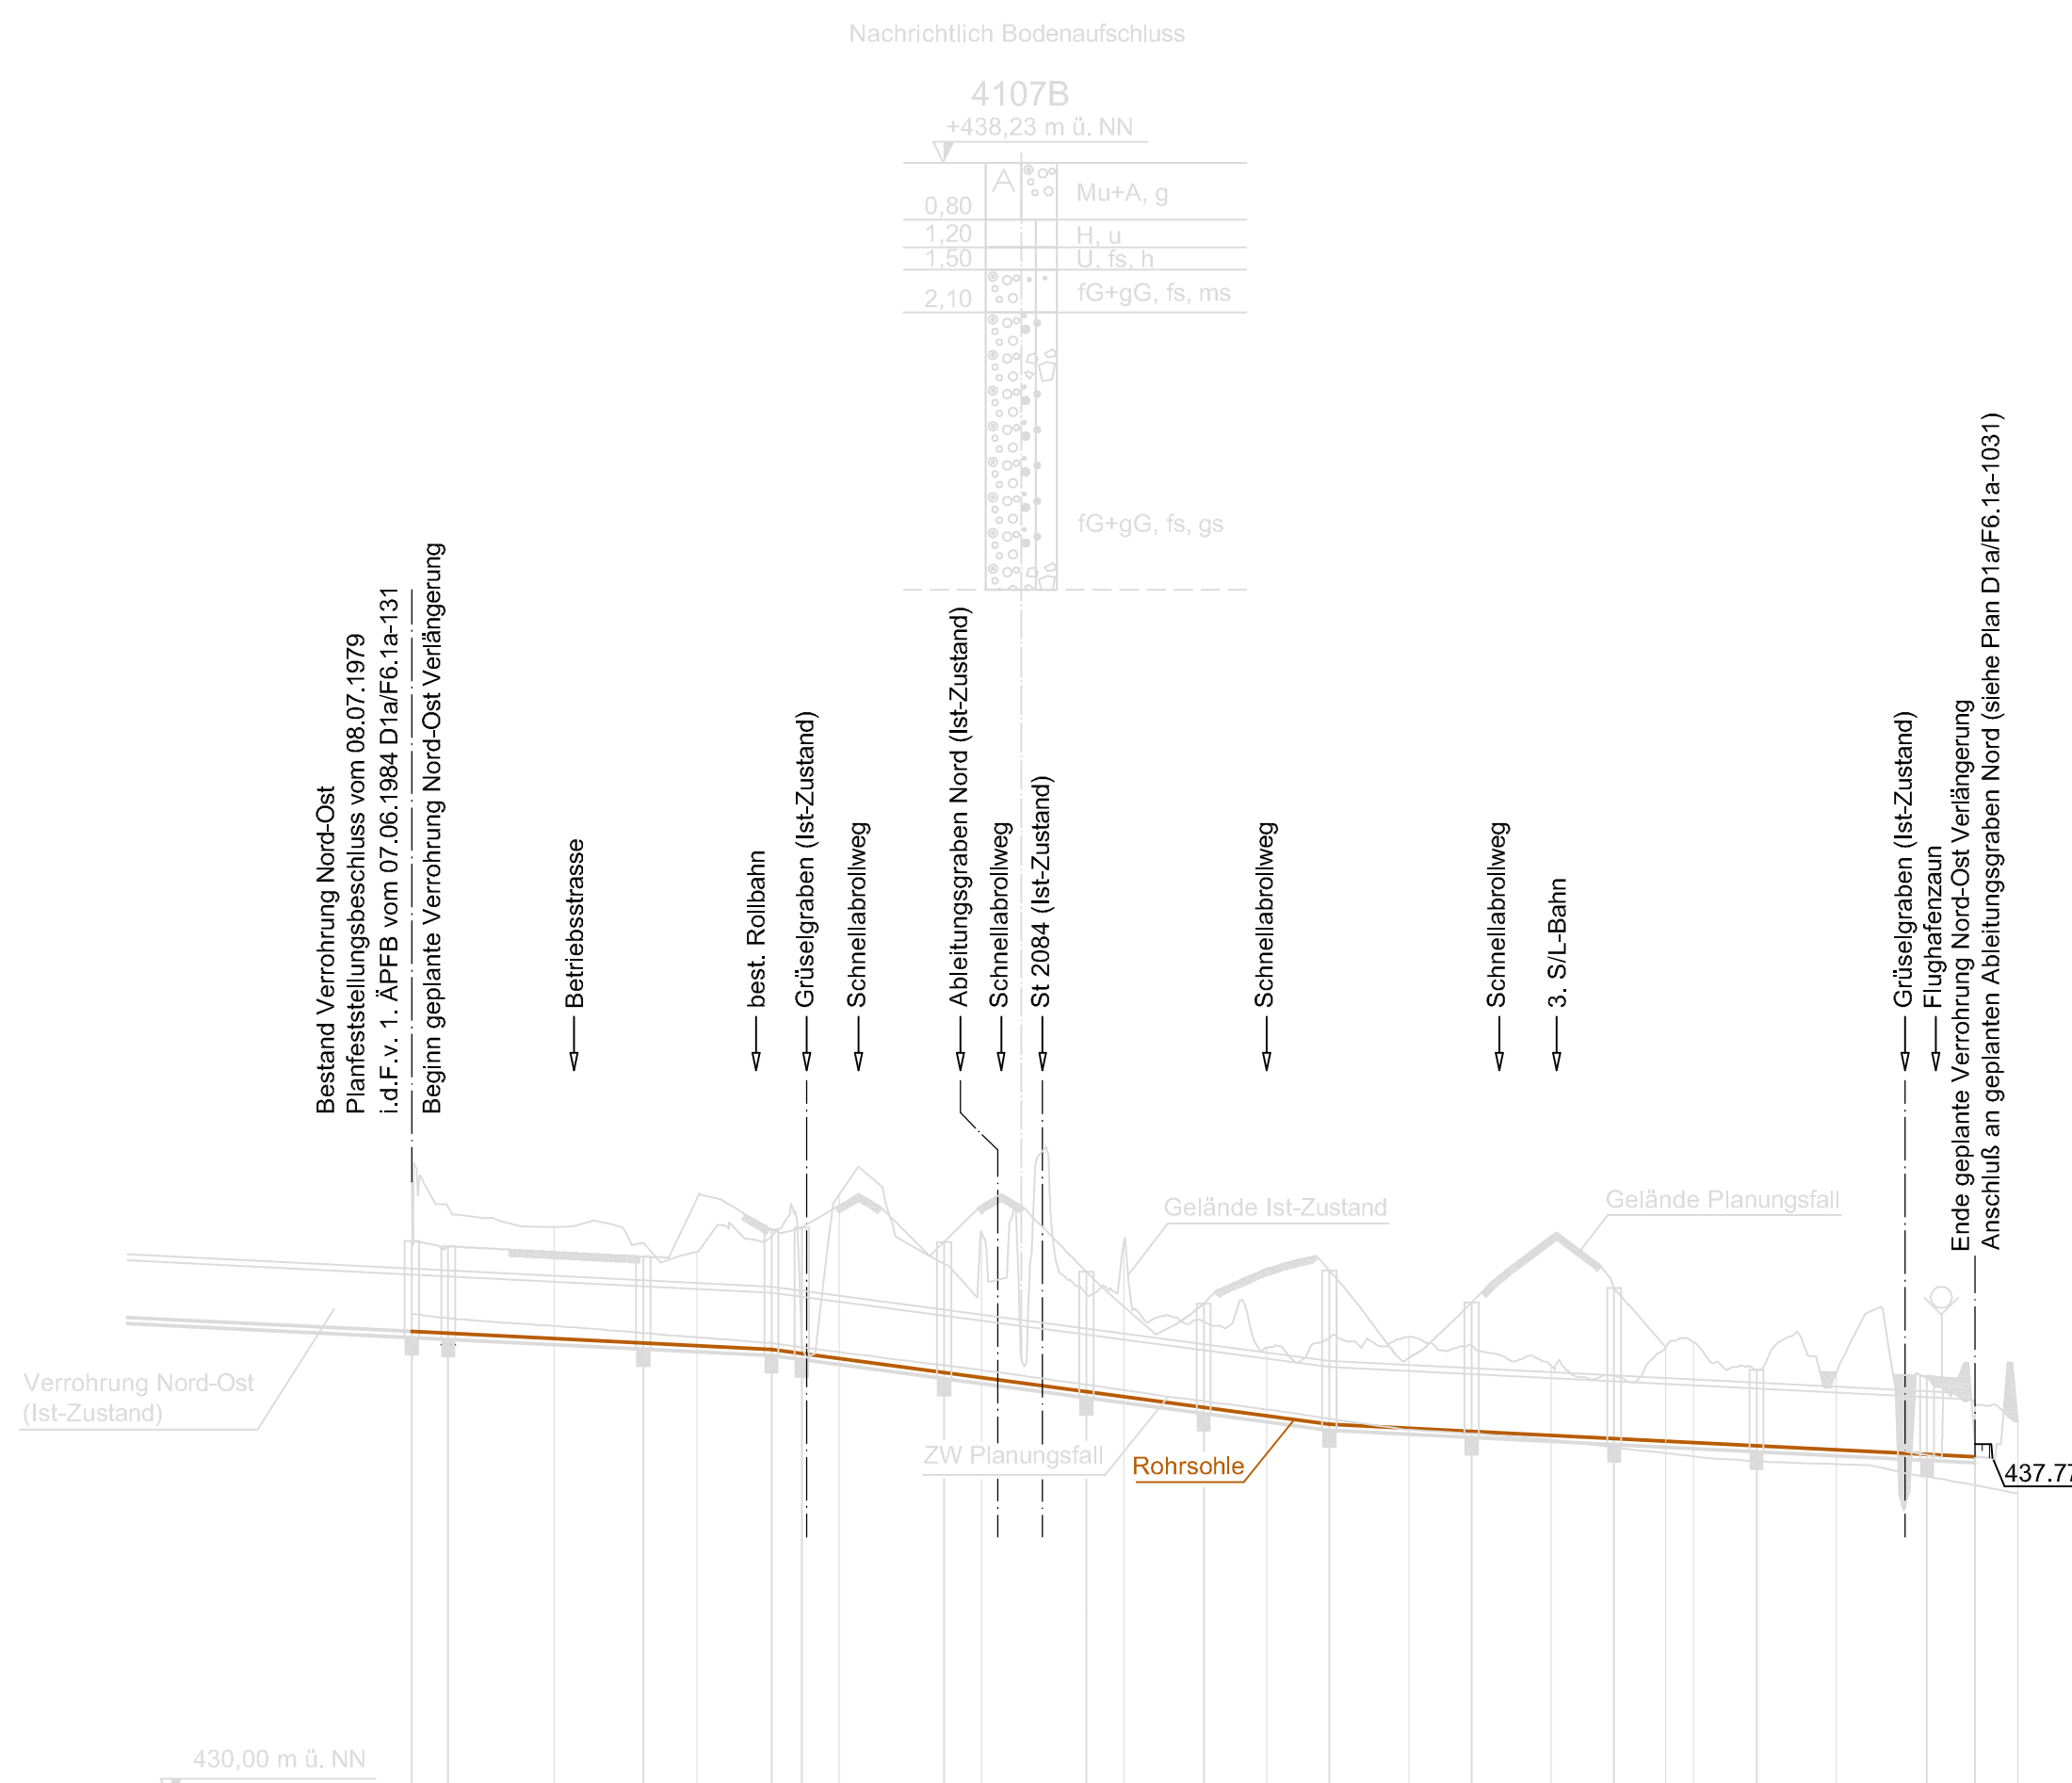


# Nachrichtlich Regelquerschnitt GWR-Ableitung West und Verrohrung Nord-Ost Verlängerung

zwischen S/L-Bahn und Ableitungsgraben Nord (Planungsfall)  
Maßstab 1:50

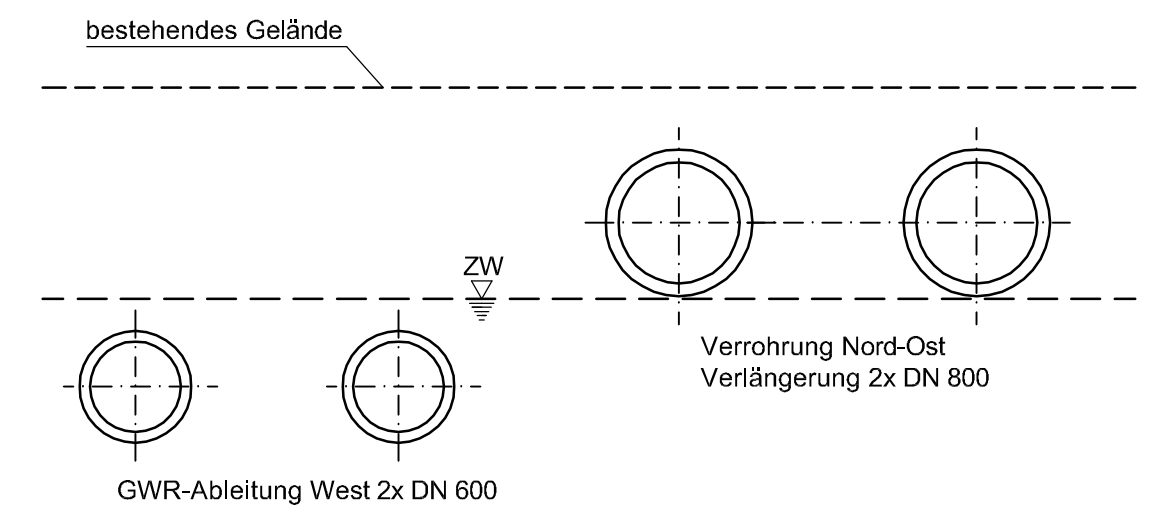

Sohlhöhen / Rohrsohle	müNN	436.57	436.55	436.41	436.32	436.27	436.00	435.73	435.51	435.28	435.18	435.07	434.97	434.87	434.82
Stationierung	m	0+000.00	0+025.47	0+162.48	0+252.48	0+273.67	0+373.67	0+473.67	0+555.97	0+644.12	0+744.09	0+844.09	0+944.09	1+063.84	1+097.64

IN DIESEM PLAN FESTZUSTELLEN:

Sohlhöhen / Rohrsohle — müNN  
Stationierung m

Durchmesser und Material		DN 800 Stb		2x DN 800 Stb				2x DN 800 Stb																				
Schachtoberkante	müNN	1.27	437.85	1.22	437.77	1.22	437.63	1.68	438.01	1.77	438.04	1.83	437.83	1.68	437.41	1.46	436.97	2.16	437.43	1.81	436.99	2.11	437.19	1.06	436.03	1.08	435.95	
Schachttiefe	m																											
Gefälle und Haltungen				1.00 ‰	L = 252.48 m			2.65 ‰	L = 391.64 m			1.00 ‰	L = 453.52 m															

Dieser Plan wird gem. §§ 8 ff. des Luftverkehrsgesetzes (LuftVG) festgestellt.

Regierung von Oberbayern  
- Luftamt Südbayern -

*Büchner*  
Büchner  
Ltd. Regierungsdirektor

## Planfeststellungsverfahren 3. Start- und Landebahn

**M** Flughafen München

Objekt WASSERWIRTSCHAFTLICHE MASSNAHMEN GEWÄSSERNEUORDNUNG	Erläuterungsber.Nr. D1a/F6.1a - 001
Planart LÄNGSSCHNITT VERROHRUNG NORD-OST VERLÄNGERUNG	Maßstab 1:5 000/100
Planverfasser  <b>Dr. Blasy - Dr. Overland</b> Beratende Ingenieure GmbH & Co. KG Moosstraße 3 82279 Eching am Ammersee <i>H. Overland</i>	Bearb. BIENSTOCK Gezeich. GLOWACZ Geprüft. ALBRECHT Datum 24.07.2007
Flughafen München GmbH München, den 20.08.2007 gez. i.V. Dr. Josef Schwendner gez. i.V. Nils Eichbaum	Geprüft Datum 24.07.2007 Zeichen BLOMEYER Anlage Nr. D1a/F6.1a-1060