Position																							
Produkt																							
Stoff	kg/h																						
Stoff	kg/h																						
Durchfluss	kg/h m^3/h																						
Betriebsdruck	bar abs.																						
Betriebstemperatur	°C																						
Dichte	kg/m^3																						

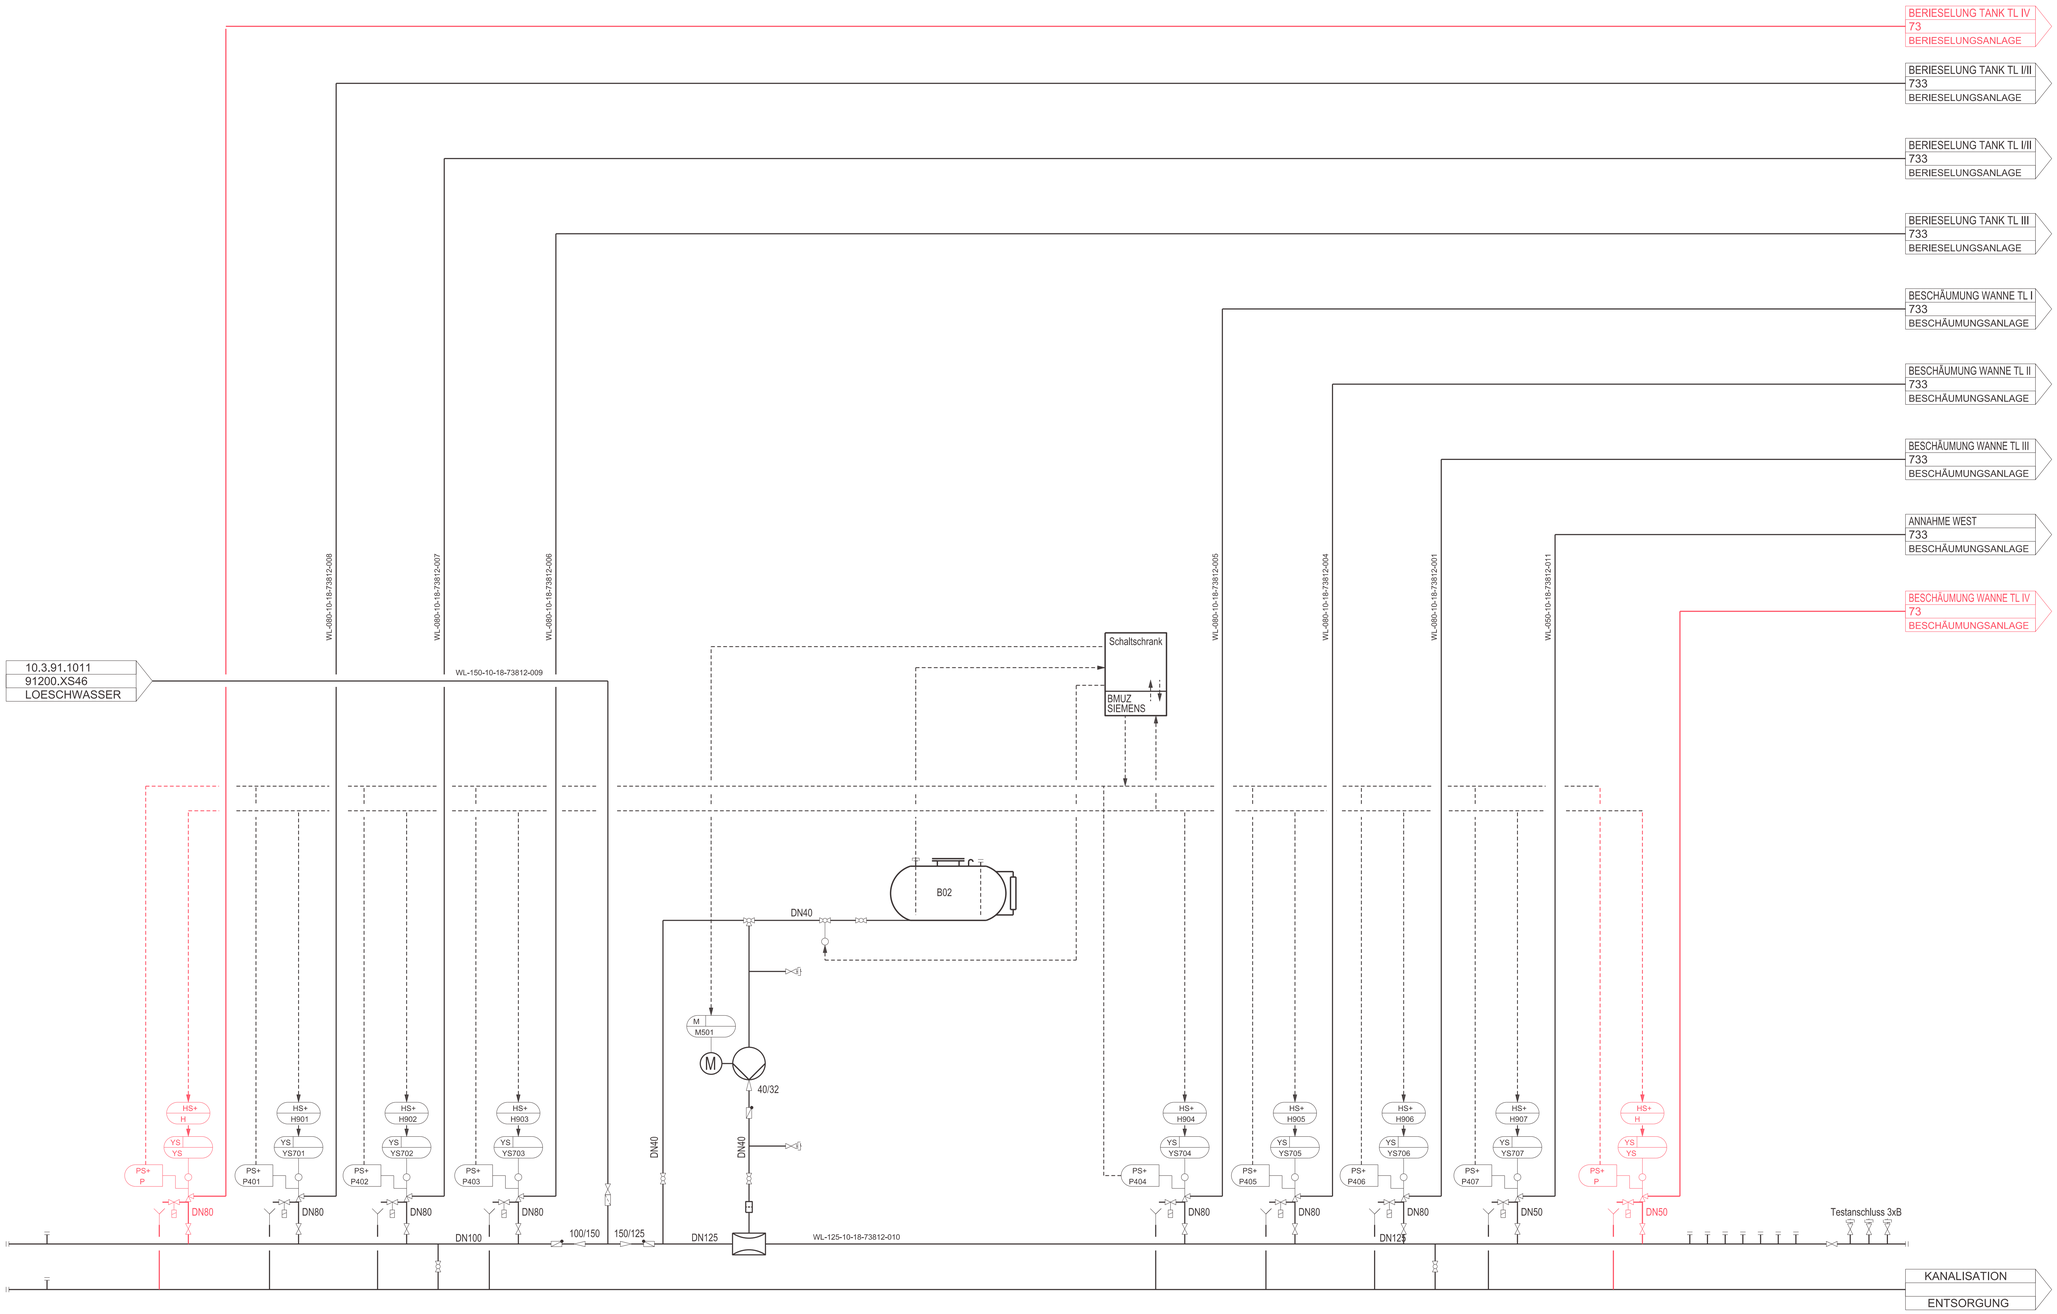

Position	B02																						
Benennung	SCHAUMTELBEHAELTER																						
Technische Daten	V = 6,5m3																						
zul. Betriebsdruck bar abs.	drucklos																						
zul. Betriebstemperatur °C	30																						
Werkstoff	GF-VE																						
Bemerkungen																							

Stand: April 2018

Index	Änderung	Datum	Name
1	Löschbereiche ergänzt	22.04.2013	Gruhl
2	Plannummer, OKZ ergänzt	17.11.2016	Gruhl
3	Genehmigungsplanung Tanklager IV	05.04.2018	Gruhl

Diese Zeichnung ist urheberrechtlich geschützt.

Projekt:
SEB EBENHAUSEN
TANKLAGER

Bau-/Anlagenteil:
R+I FLIESSBILD
BERIESELUNG- UND
SCHAUMFEUERLÖSCHANLAGE

gsb Sonderabfall-Entsorgung Bayern GmbH
Äußerer Ring 50
85107 Baar-Ebenhausen
Tel: 08453/91-0 Fax: 08453/91-1

Auftrags-Nr.: 283 62 546 9
MaßstabL: Format: A0
CAD-Nr.: 10_3_73_1211.DGN =

	Datum	Name	Abteilung	Firma:
Bearb.:				
Gez.:	26.05.94	Bator	S+So	
Gepr.:	26.05.94	Jostelt	S+So	

+ R22E0011
GSB-Zeichnungs-Nr.: 10.3.73.1211
Blatt
Bl.
AN-Zeichnungs-Nr.: