


 

IN DIESEM PLAN FESTZUSTELLEN

- FM-F Fernmeldekabel
- I Info-System
- M Mess-, Steuer-, Regeltechnik MSR
- HS-F HS-F Hochspannungsfreileitung
- HS HS Hochspannungskabel
- MS-F MS-F Mittelspannungsfreileitung
- MS MS Mittelspannungskabel
- NS NS Niederspannung
- SW SW Schmutzwasser
- G G Gas
- TW TW Trinkwasser

530 Nummer des Bauwerksverzeichnisses

NACHRICHTLICHE DARSTELLUNG

- Gemeindegrenze
- Flughafenzaun
- in Betrieb bleibend
- Stilllegung/Rückbau

- FM-F Fernmeldefreileitung
- FM-F Fernmeldekabel
- I Info-System
- M Mess-, Steuer-, Regeltechnik MSR
- HS-F HS-F Hochspannungsfreileitung
- HS HS Hochspannungskabel
- MS-F MS-F Mittelspannungsfreileitung
- MS MS Mittelspannungskabel
- NS NS Niederspannung
- SW SW Schmutzwasser
- G G Gas
- TW TW Trinkwasser


- geplantes Niederspannungskabel Luftseite (erdverlegt)
- geplantes Telekommunikationskabel Luftseite (erdverlegt)
- geplante Druckleitung mit Pumpwerke zur Wiederversickerung im Rahmen der Grundwasserregulierung

- Ü1 Übergabepunkt Landseite / Luftseite
- Feuerwehrtor


- Ü2 Übergabepunkt Landseite / Luftseite
- Feuerwehrtor

- Versorgungsunternehmen betroffene Leitung
- Erläuterung zur Planung

Dieser Plan wird gem. §§ 8 ff. des Luftverkehrsgesetzes (LuftVG) festgestellt.
Regierung von Oberbayern
- Luftamt Südbayern -
Böchner
Ltd. Regierungsdirektor

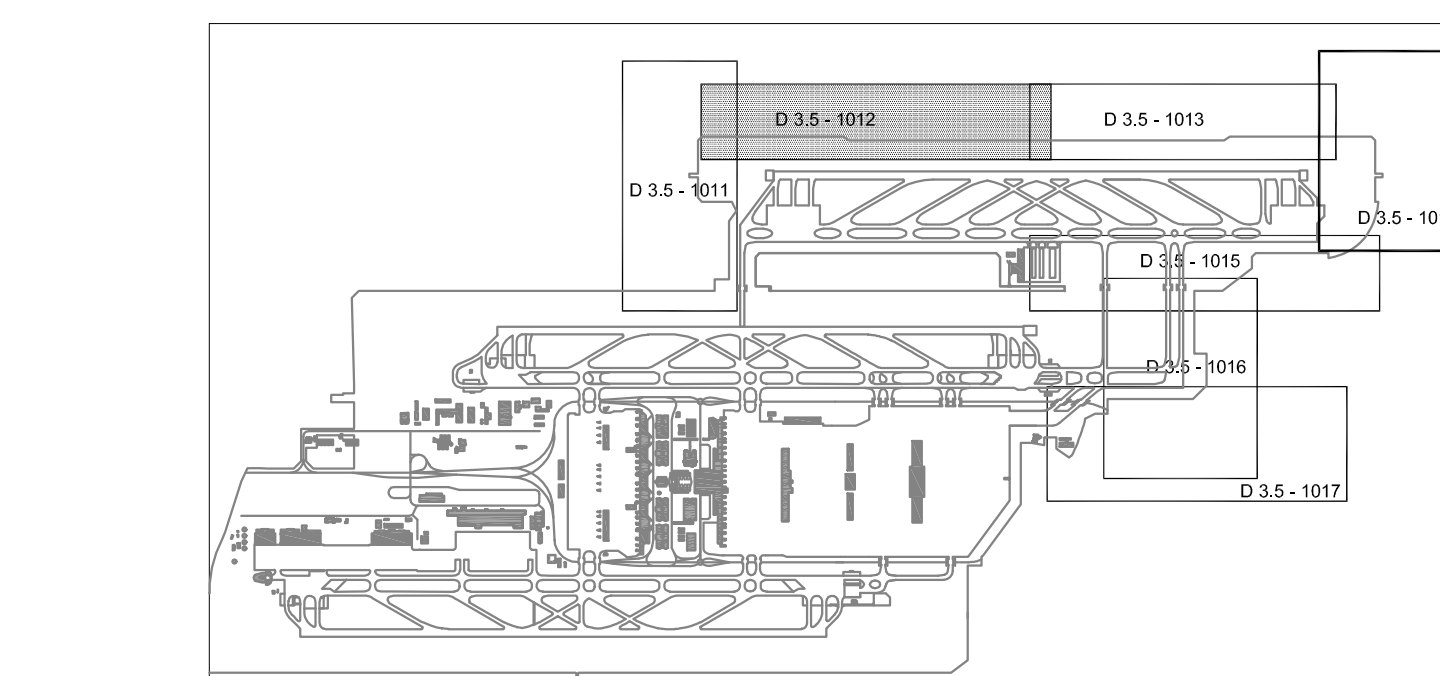

Planfeststellungsverfahren
3. Start- und Landebahn

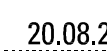verlegt) erdverlegt)	Objekt	VER- UND ENTSORGUNGSLEITUNGEN AUSSERHALB		Erläuterungsber.Nr. D 3.5 - 1001		
	Planart	Lageplan Ver-/ Entsorgungsleitungen außerhalb Blatt 2		Maßstab 1 : 2 000		
enver- g	Planverfasser		Wagner + Partner Beratende Ingenieure München		Bearb.	Purmann
					Gezeich.	Waue
					Geprüft	Wagner
					Datum	16.07.2007
ilt.	Flughafen München GmbH München, den .. <u>20.08.2007</u> ..		Geprüft	Datum	Zeichen	
				20.07.2007	PTK-Z...	
				Anlage Nr. D 3.5 - 1012		
		gez. i.V. Dr. Josef Schwendner gez. i.V. Nils Eichbaum				