



Ausgangszustand für Maßnahme 11.1 A/E CEF,FFH und 11.2 A/E CEF,FFH

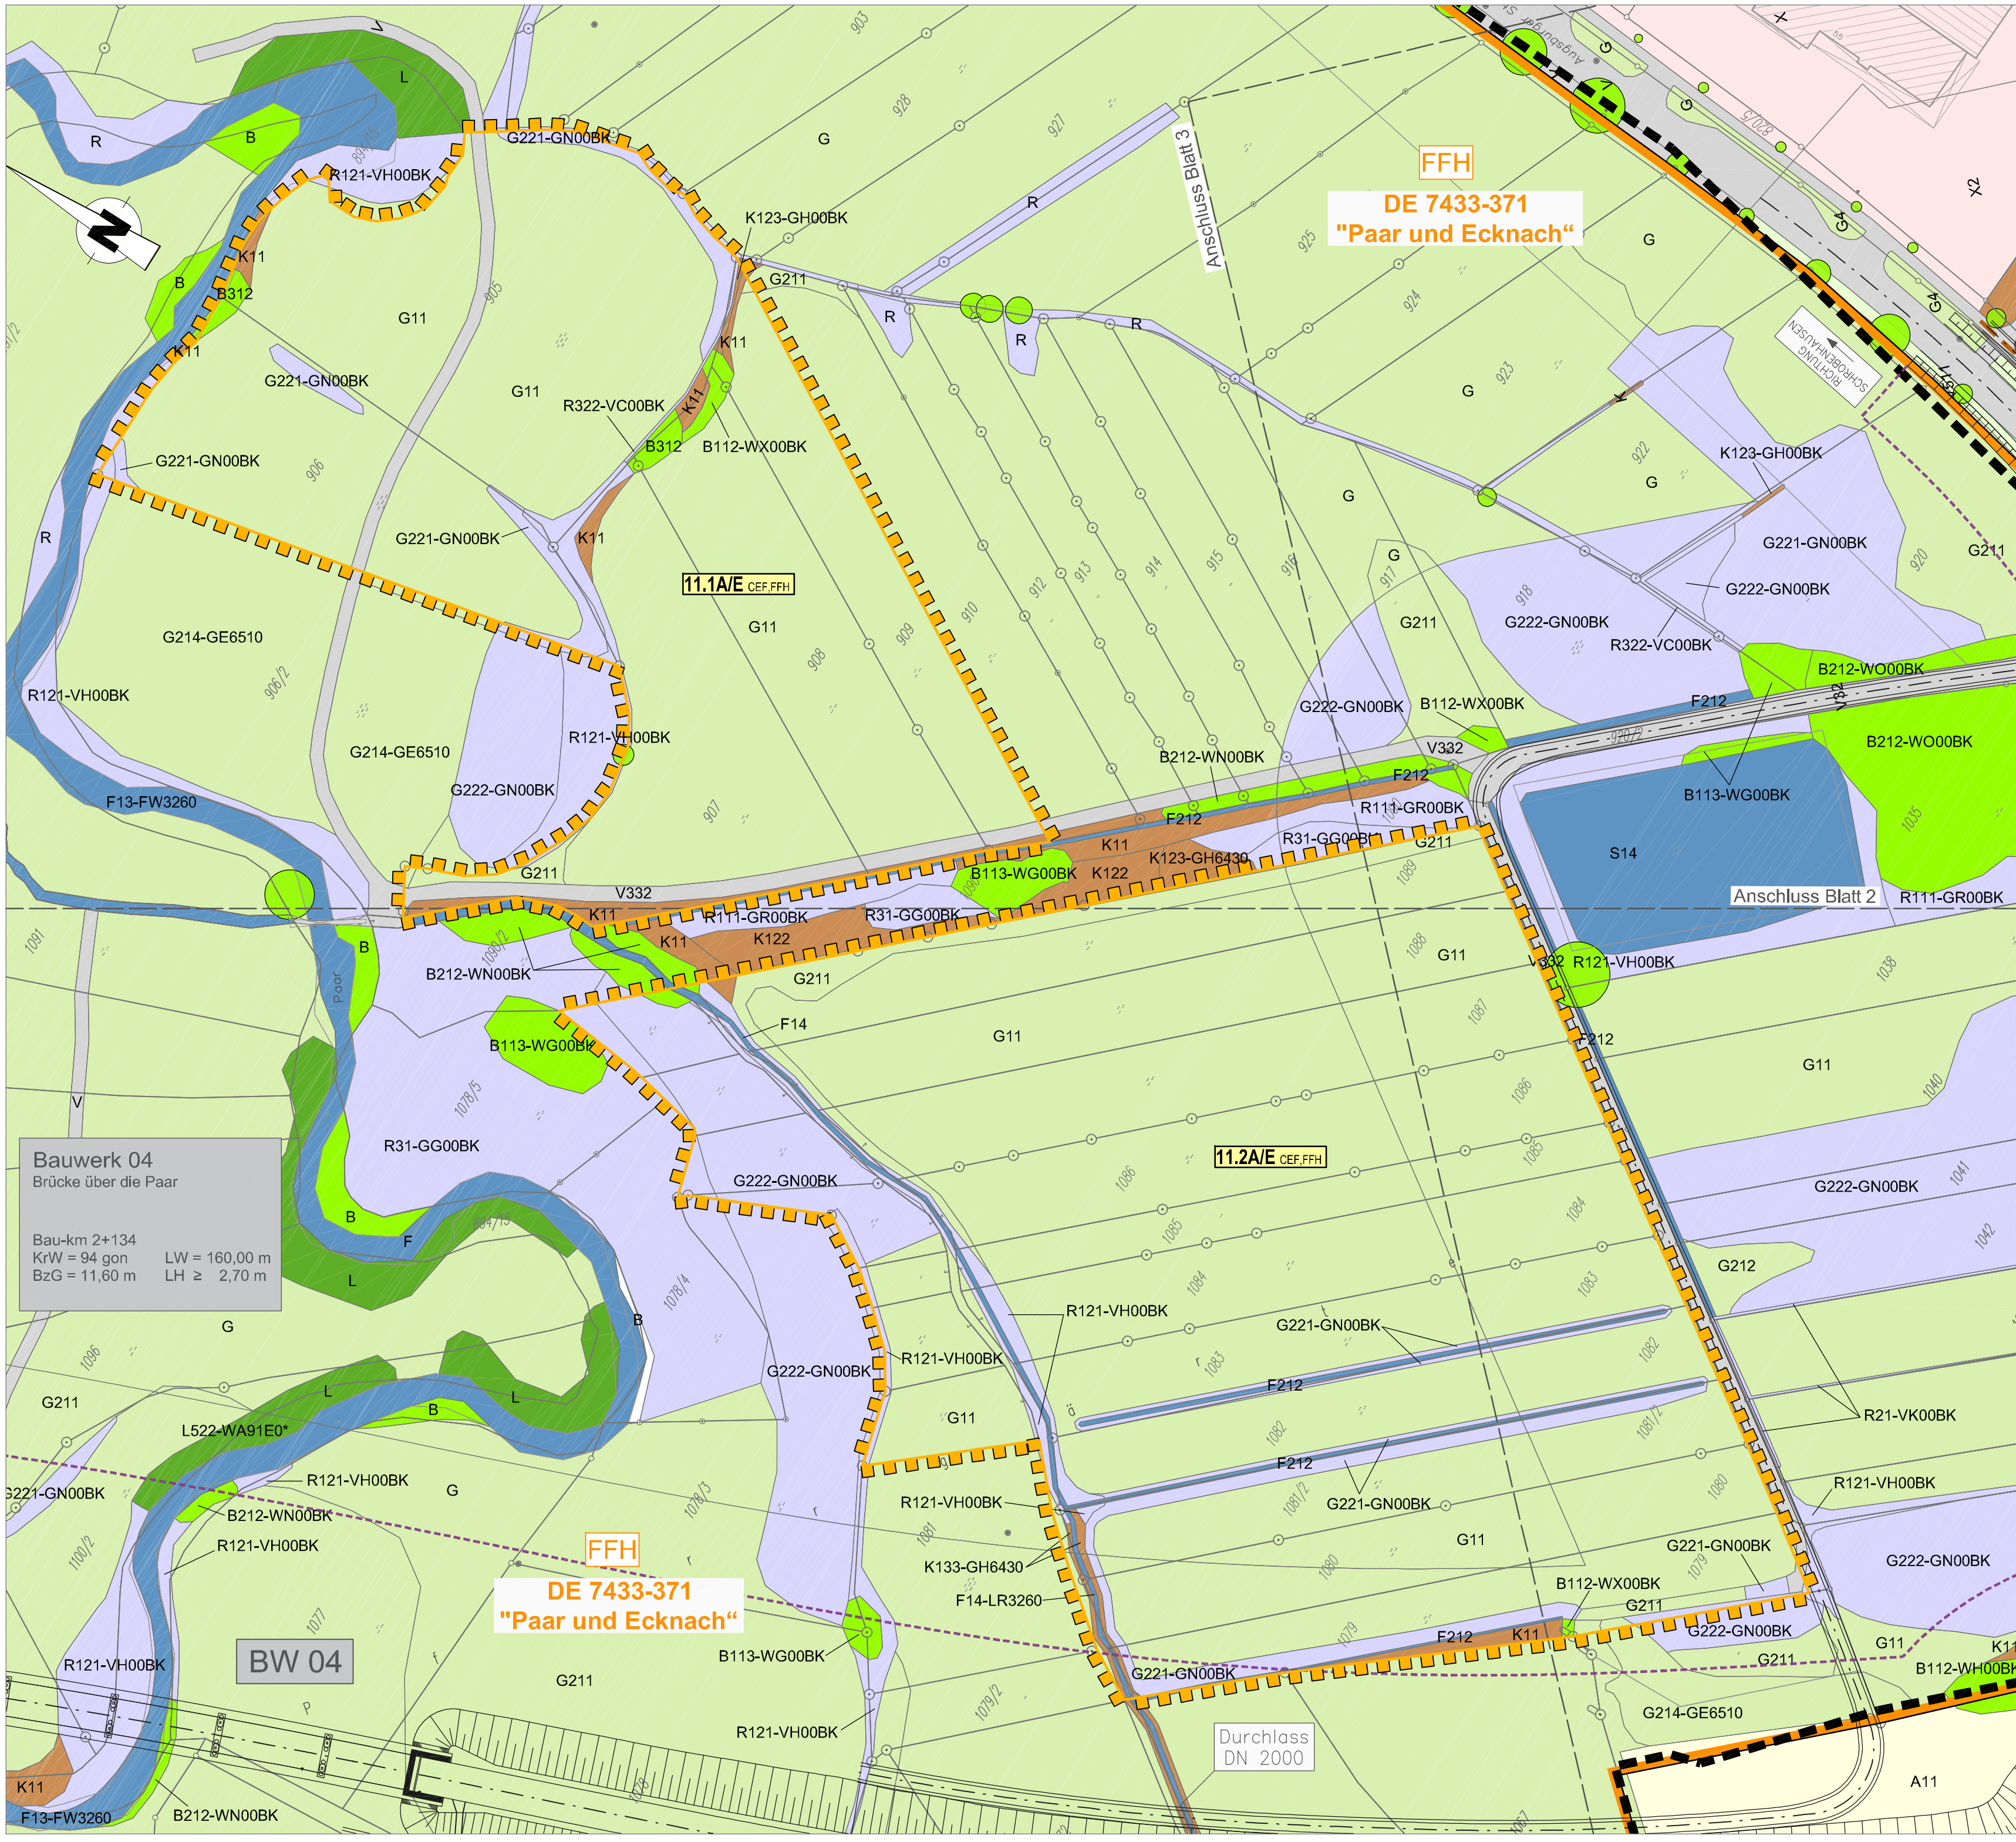

Prognosezustand für Maßnahme 11.1 A/E CEF,FFH und 11.2 A/E CEF,FFH

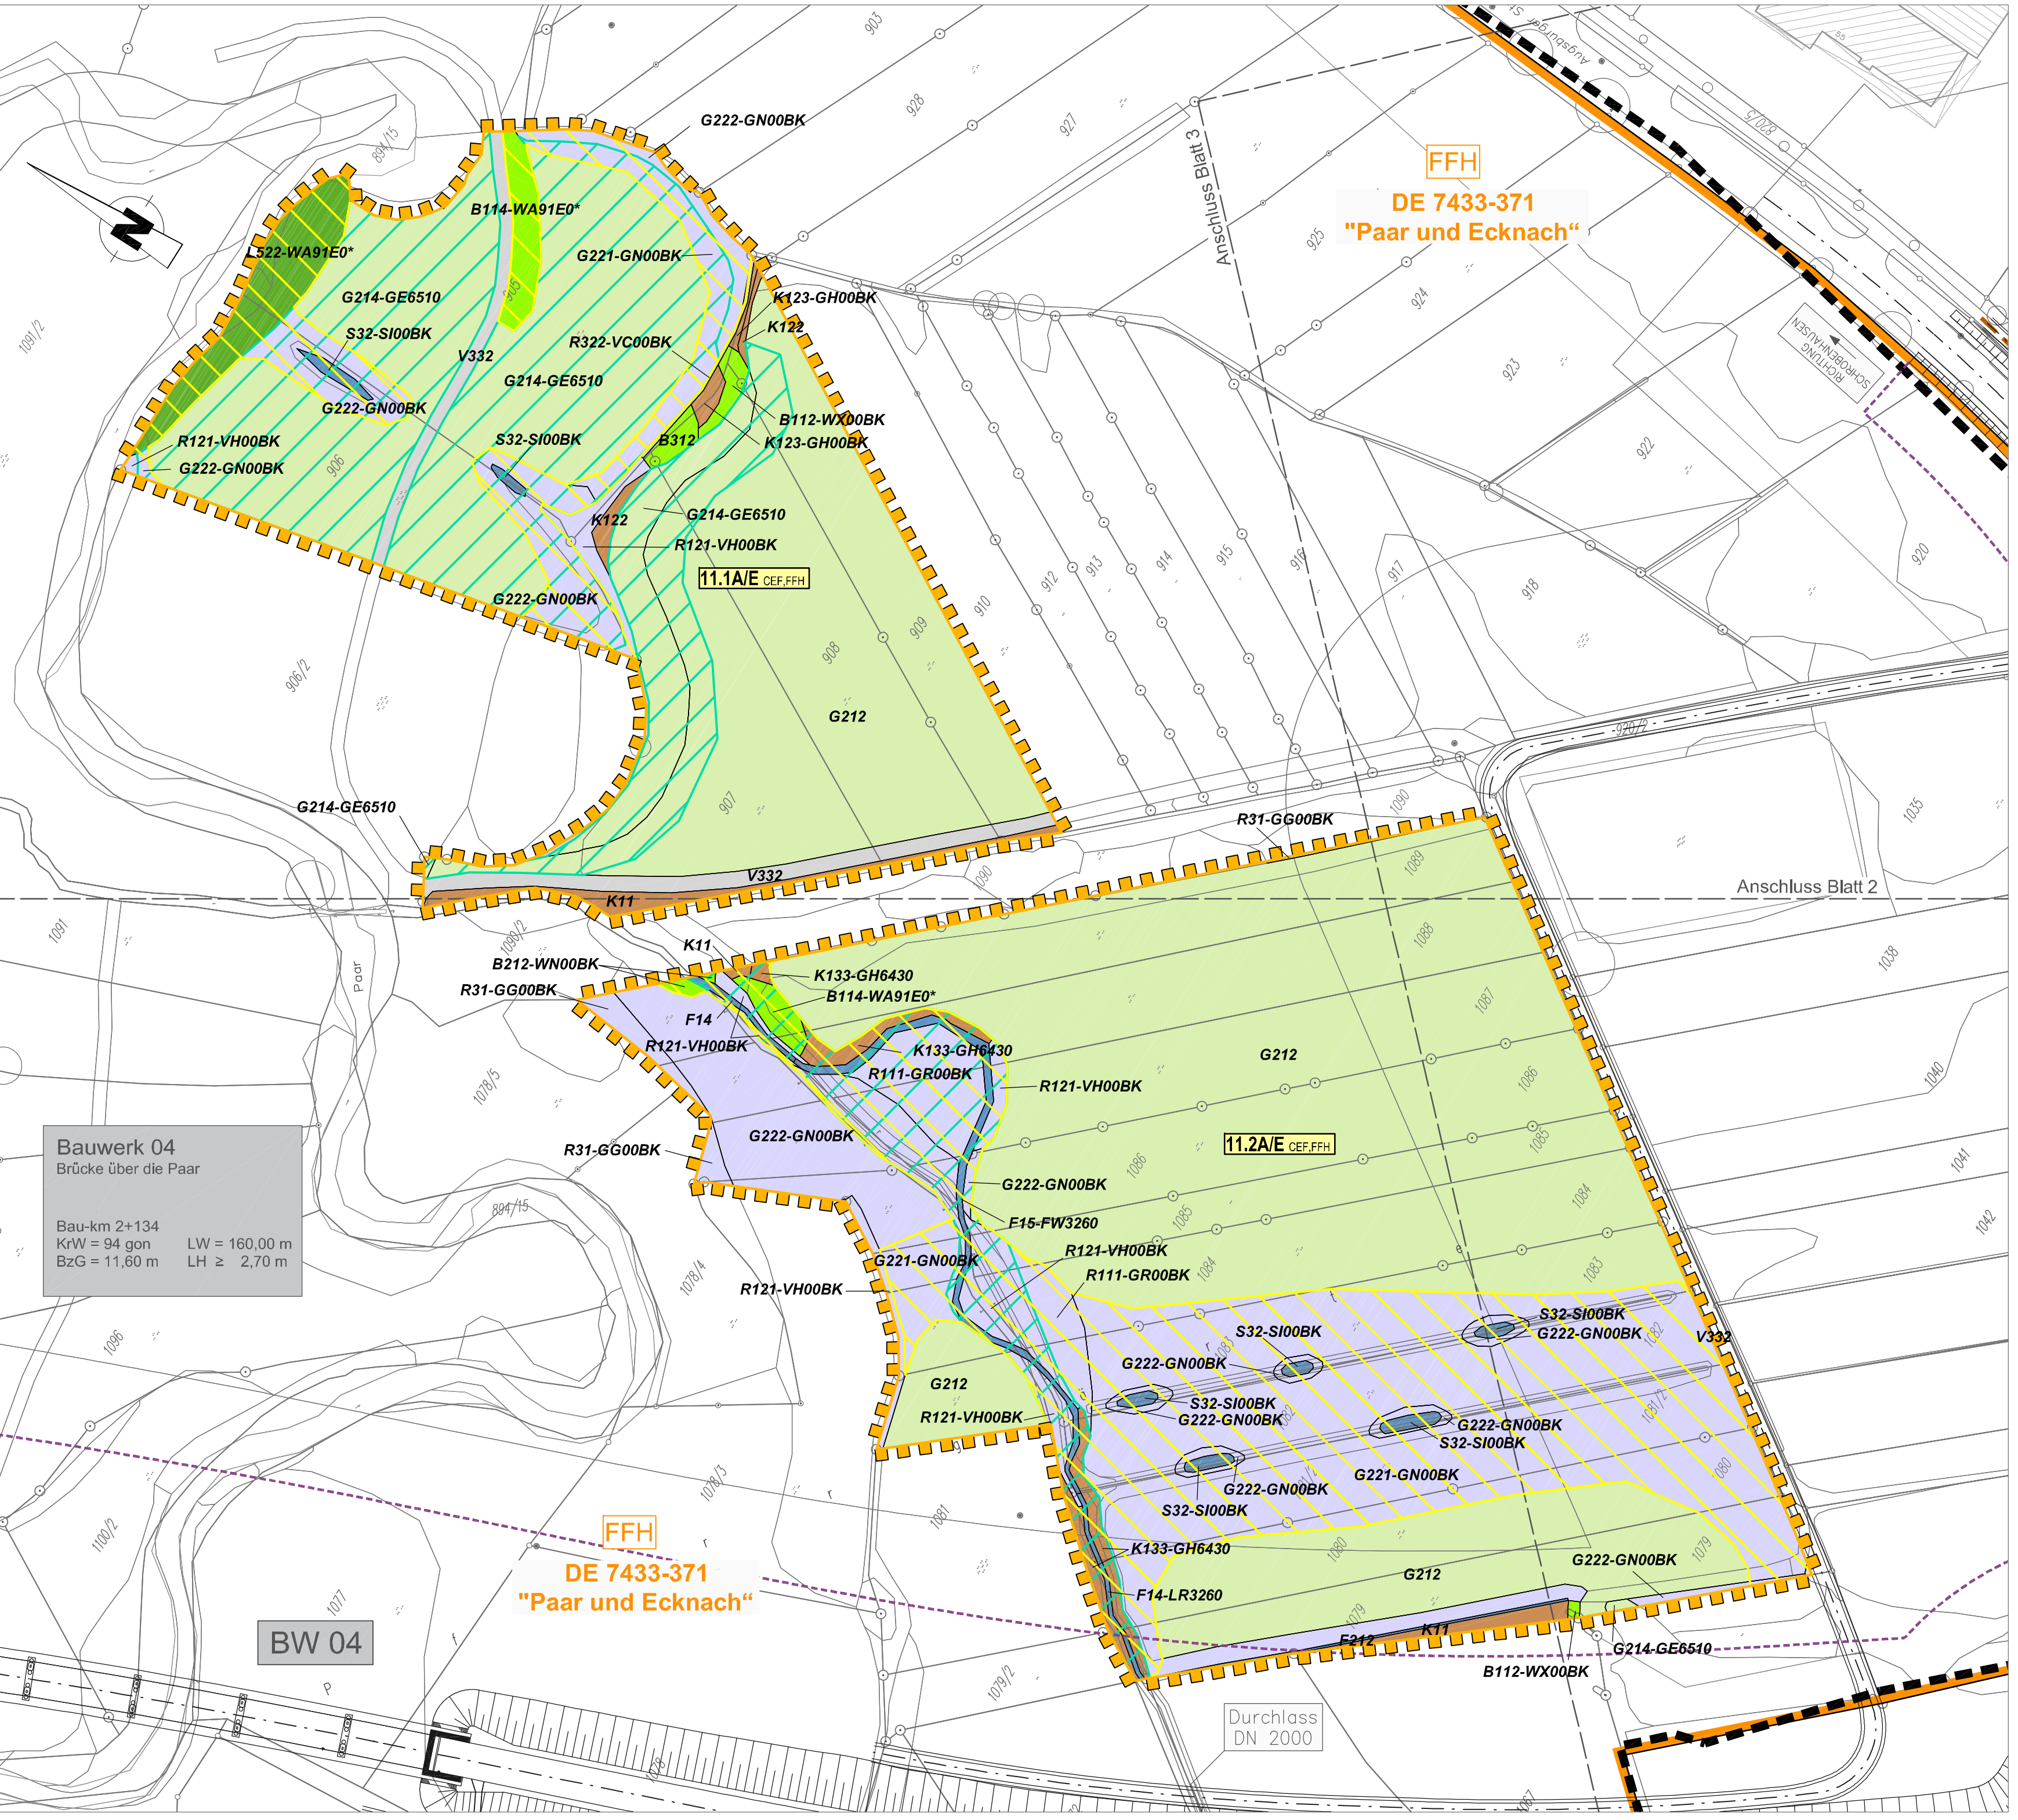


 Dr. H. M. Schober Gesellschaft für Landschaftsarchitektur mbH Kammerhof 6 • 85354 Freising • Germany Tel.: +49 (0) 8161 3001 • Fax: +49 (0) 8161 9 44 33 zentrale@schober-lar.de • www.schober-lar.de	bearbeitet:	05.12.2018	MSch, SPu
	gezeichnet:	05.12.2018	LH
	geprüft:	05.12.2018	AP
	Plan Nr.:	LBP-MASS-M1000	
	Projekt:	15008	
Freisieg, den 21.01.2019			

Nr.	Art der Änderung	Datum	Zeichen

Feststellungsentwurf

Stadt Schrobenhausen Lenbachplatz 18 86529 Schrobenhausen	Unterlage / Blatt-Nr.: 9.2 / Blatt 4 Maßnahmenplan Maßnahme 11A/E CEF,FFH Maßstab: 1 : 1000
---	--

Neubau der Kreisstraße ND 32 - Süd-West-Tangente Schrobenhausen

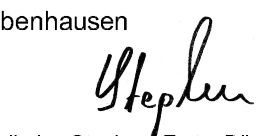aufgestellt: Stadt Schrobenhausen  Dr. Karlheinz Stephan, Erster Bürgermeister Schrobenhausen, den 21.01.2019	Reg-Nr.:
--	----------

D:\15008\1102_Dat_CAD_15008_1102_MassACE_M1000.dwg LBP-Mass-Blatt_1_ACE
 16.01.2019 15:12