




B G U	Büro für	Dr.Schott & Dr.Straub GbR Ingenieurbüro und Sachverständige für Angewandte Geologie / Hydrogeologie	Projekt:	WTNK01
	Geotechnik und Umweltfragen	Glatzer Straße 5, 82319 Starnberg Tel. 08151-6805, Fax 08151-21845 BGU-Sta@t-online.de, www.bgu-schott.de	Datum:	19.07.2016
			Anlage:	1a
			gez./gepr.:	Sch

Übersichtslageplan auf Topographischer Karte 1:25.000

● GW-Meßstelle (amtl.) ▨ Planungsgebiet
○ Abflusspegel (amtl.)

(Plangrundlage aus 1k1)

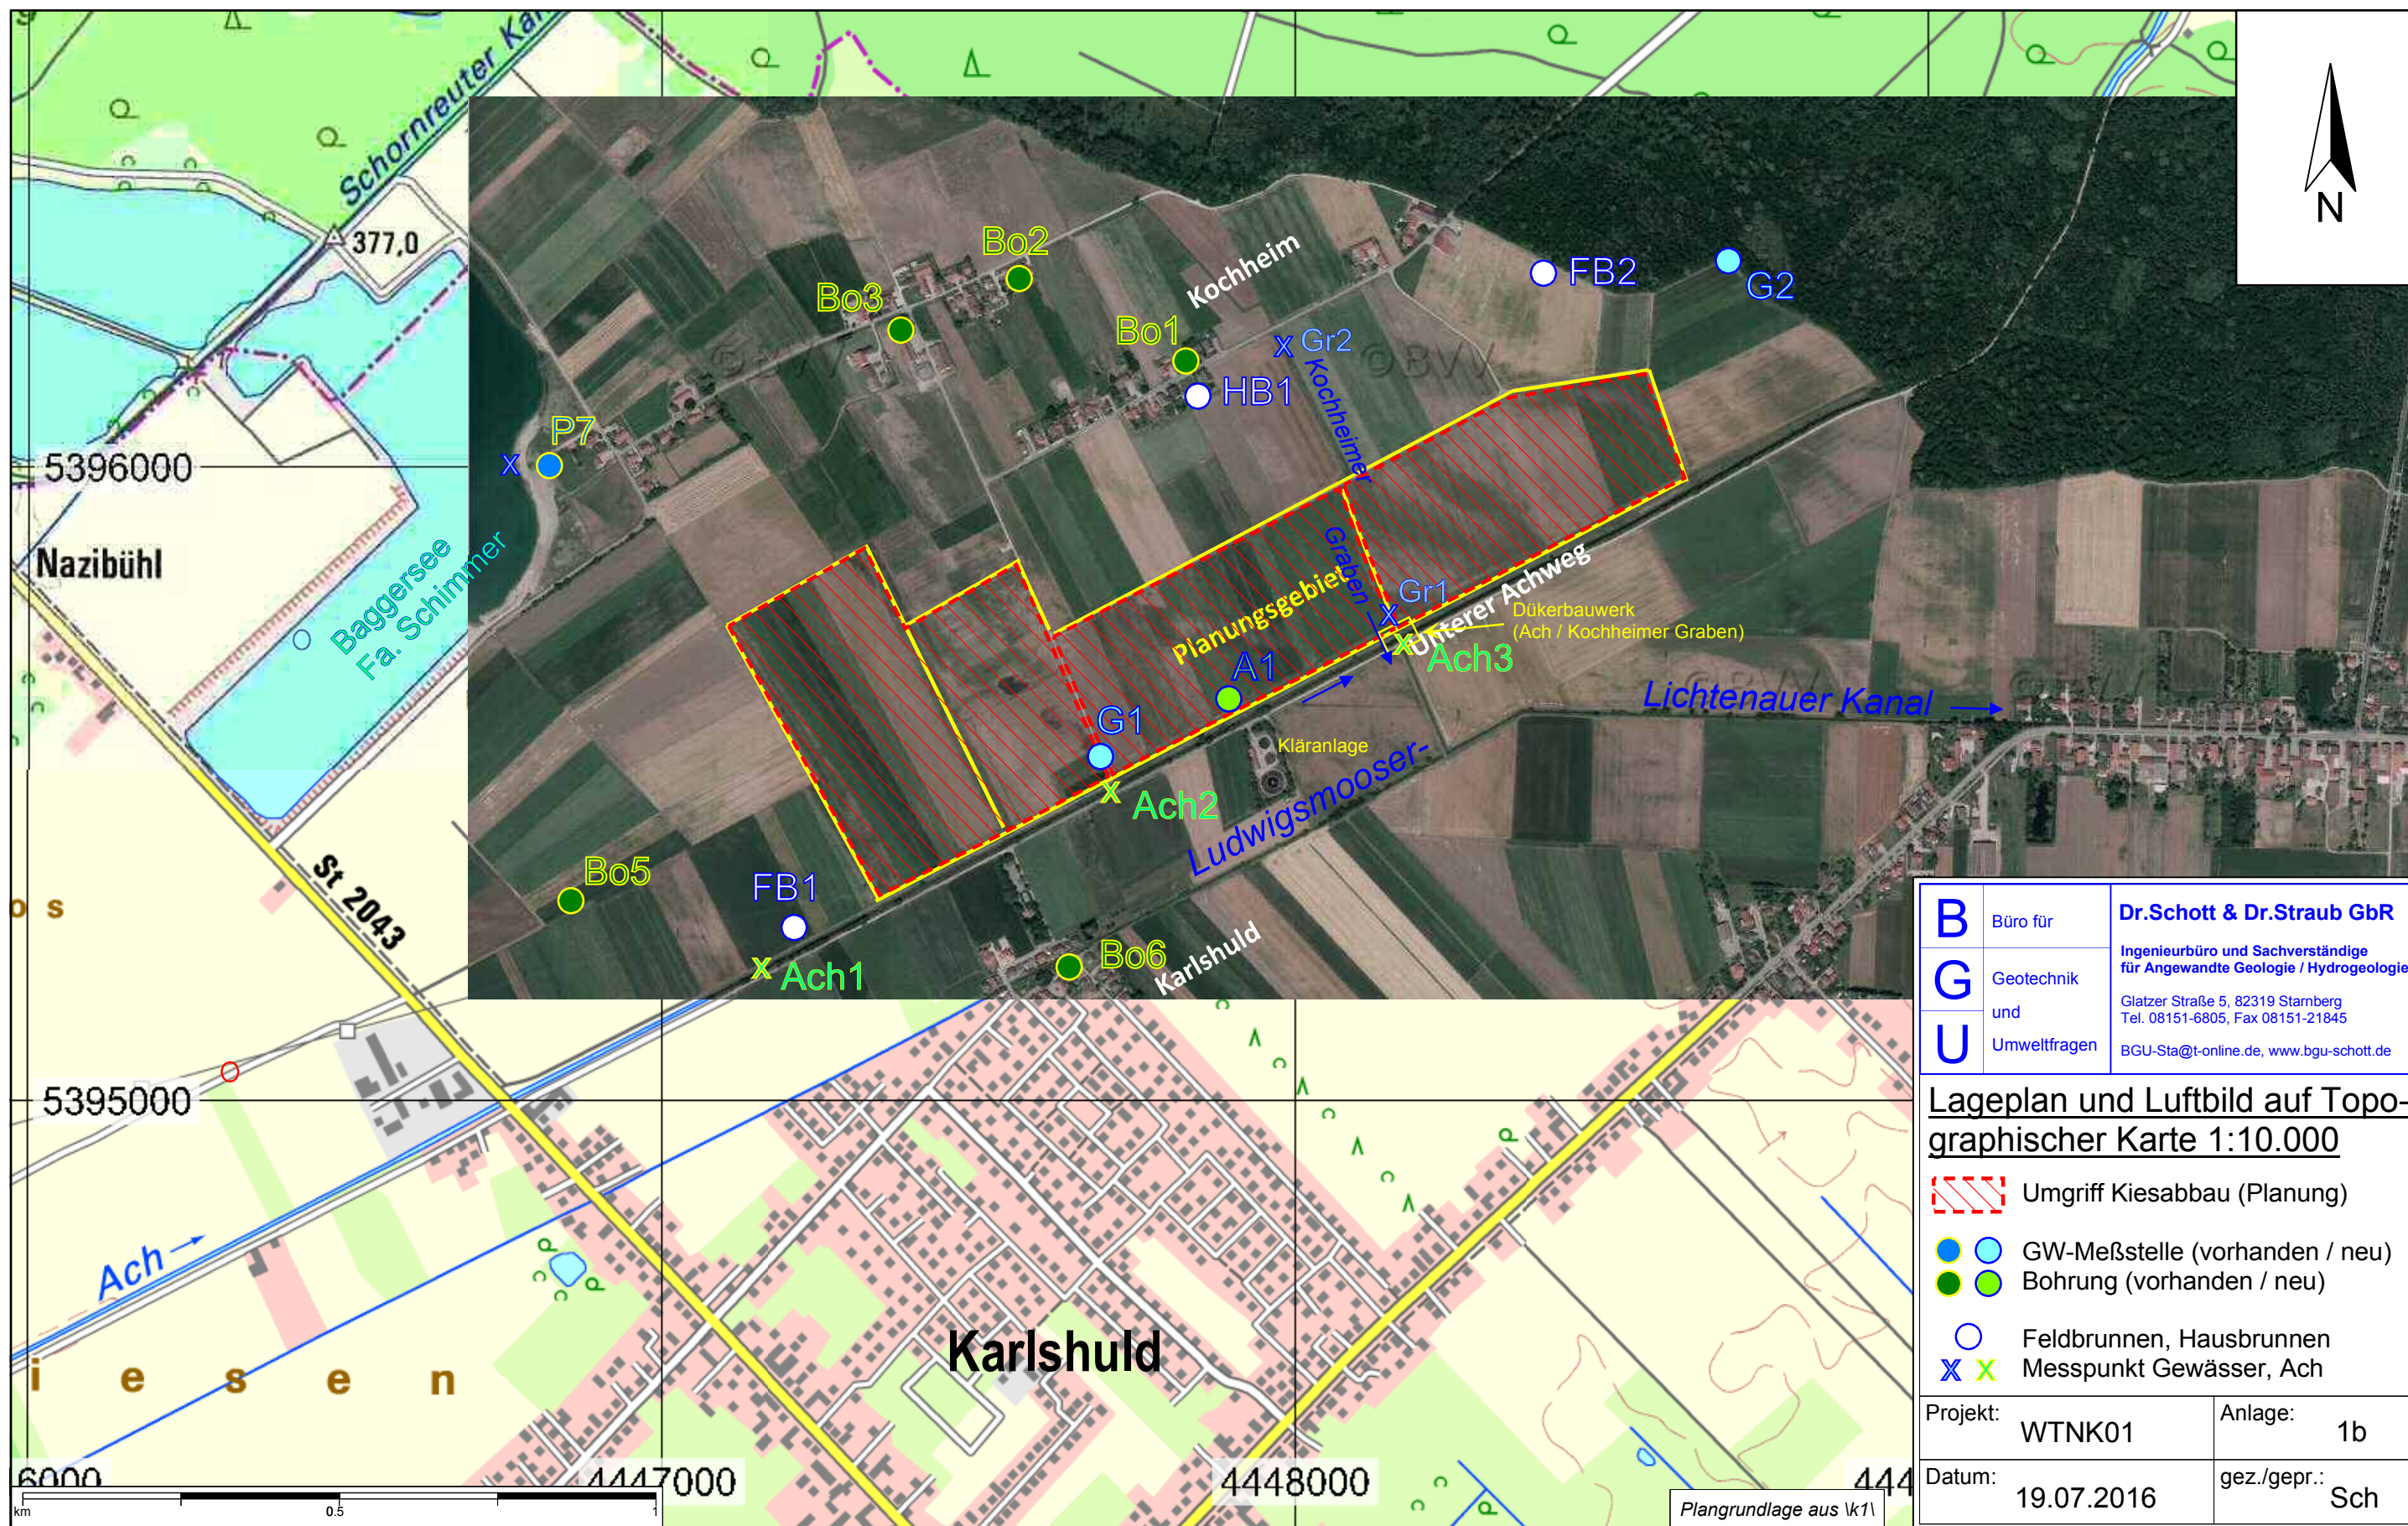

B G U	Büro für	Dr.Schott & Dr.Straub GbR
	Geotechnik	Ingenieurbüro und Sachverständige für Angewandte Geologie / Hydrogeologie
	und Umweltfragen	Glatzer Straße 5, 82319 Starnberg Tel. 08151-6805, Fax 08151-21845 BGU-Sta@t-online.de, www.bgu-schott.de

**Lageplan und Luftbild auf Topo-
graphischer Karte 1:10.000**


Umgriff Kiesabbau (Planung)

GW-Meßstelle (vorhanden / neu)
 Bohrung (vorhanden / neu)

Feldbrunnen, Hausbrunnen
 Messpunkt Gewässer, Ach

Projekt:	WTNK01	Anlage:	1b
Datum:	19.07.2016	gez./gepr.:	Sch

Plangrundlage aus V1

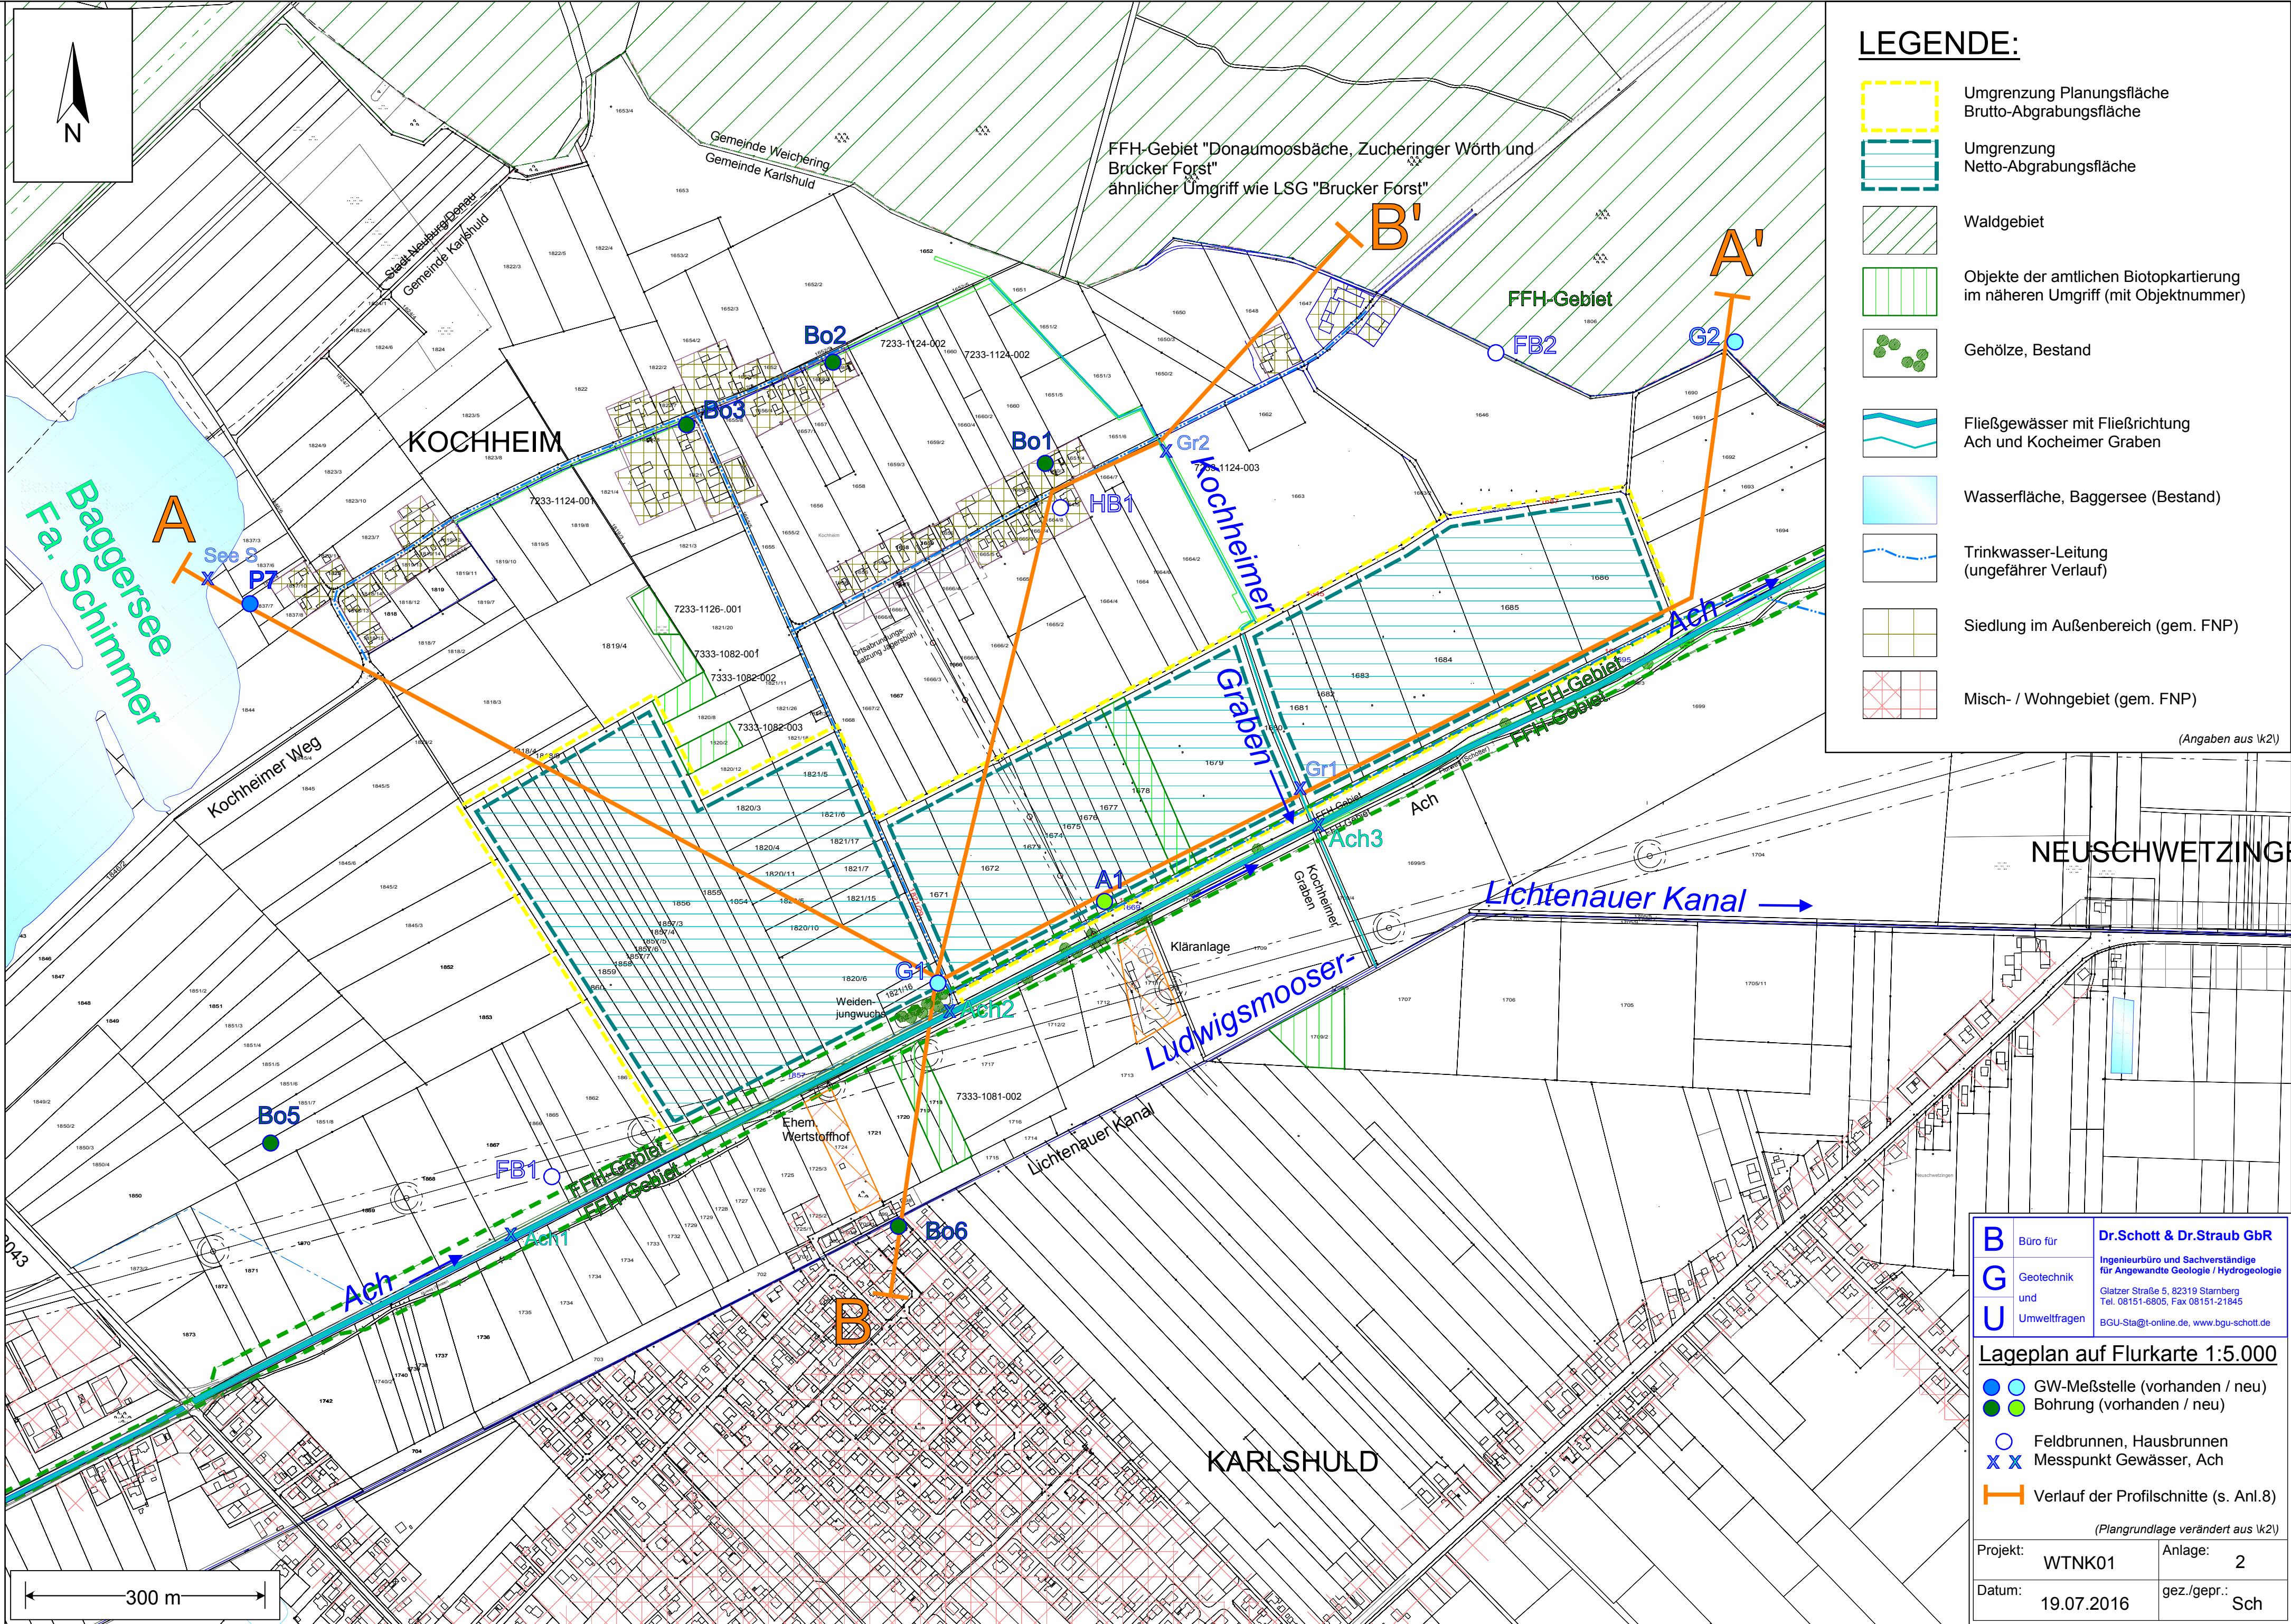

Projekt:	Fa. Wittmann, Kiesabbau bei Kochheim (ROV)										
Datei:	WTNK1DAT.xls										
Datum:	19.07.2016										
<u>Kenndaten: Bodenaufschlüsse und Gewässer</u>											

Projekt:	Fa. Wittmann, Kiesabbau bei Kochheim (ROV)													
Datei:	WTNK1DAT.xls													
Datum:	19.07.2016													
<u>Wasserstände</u>														