


\\pre-rail.com\data\BAM\01_Projekte\10500529_Umsetzstelle_Hergatz\04_P0\17_UA_05_CAD_M000\LP_Umsetzstelle_Hergatz.dwg

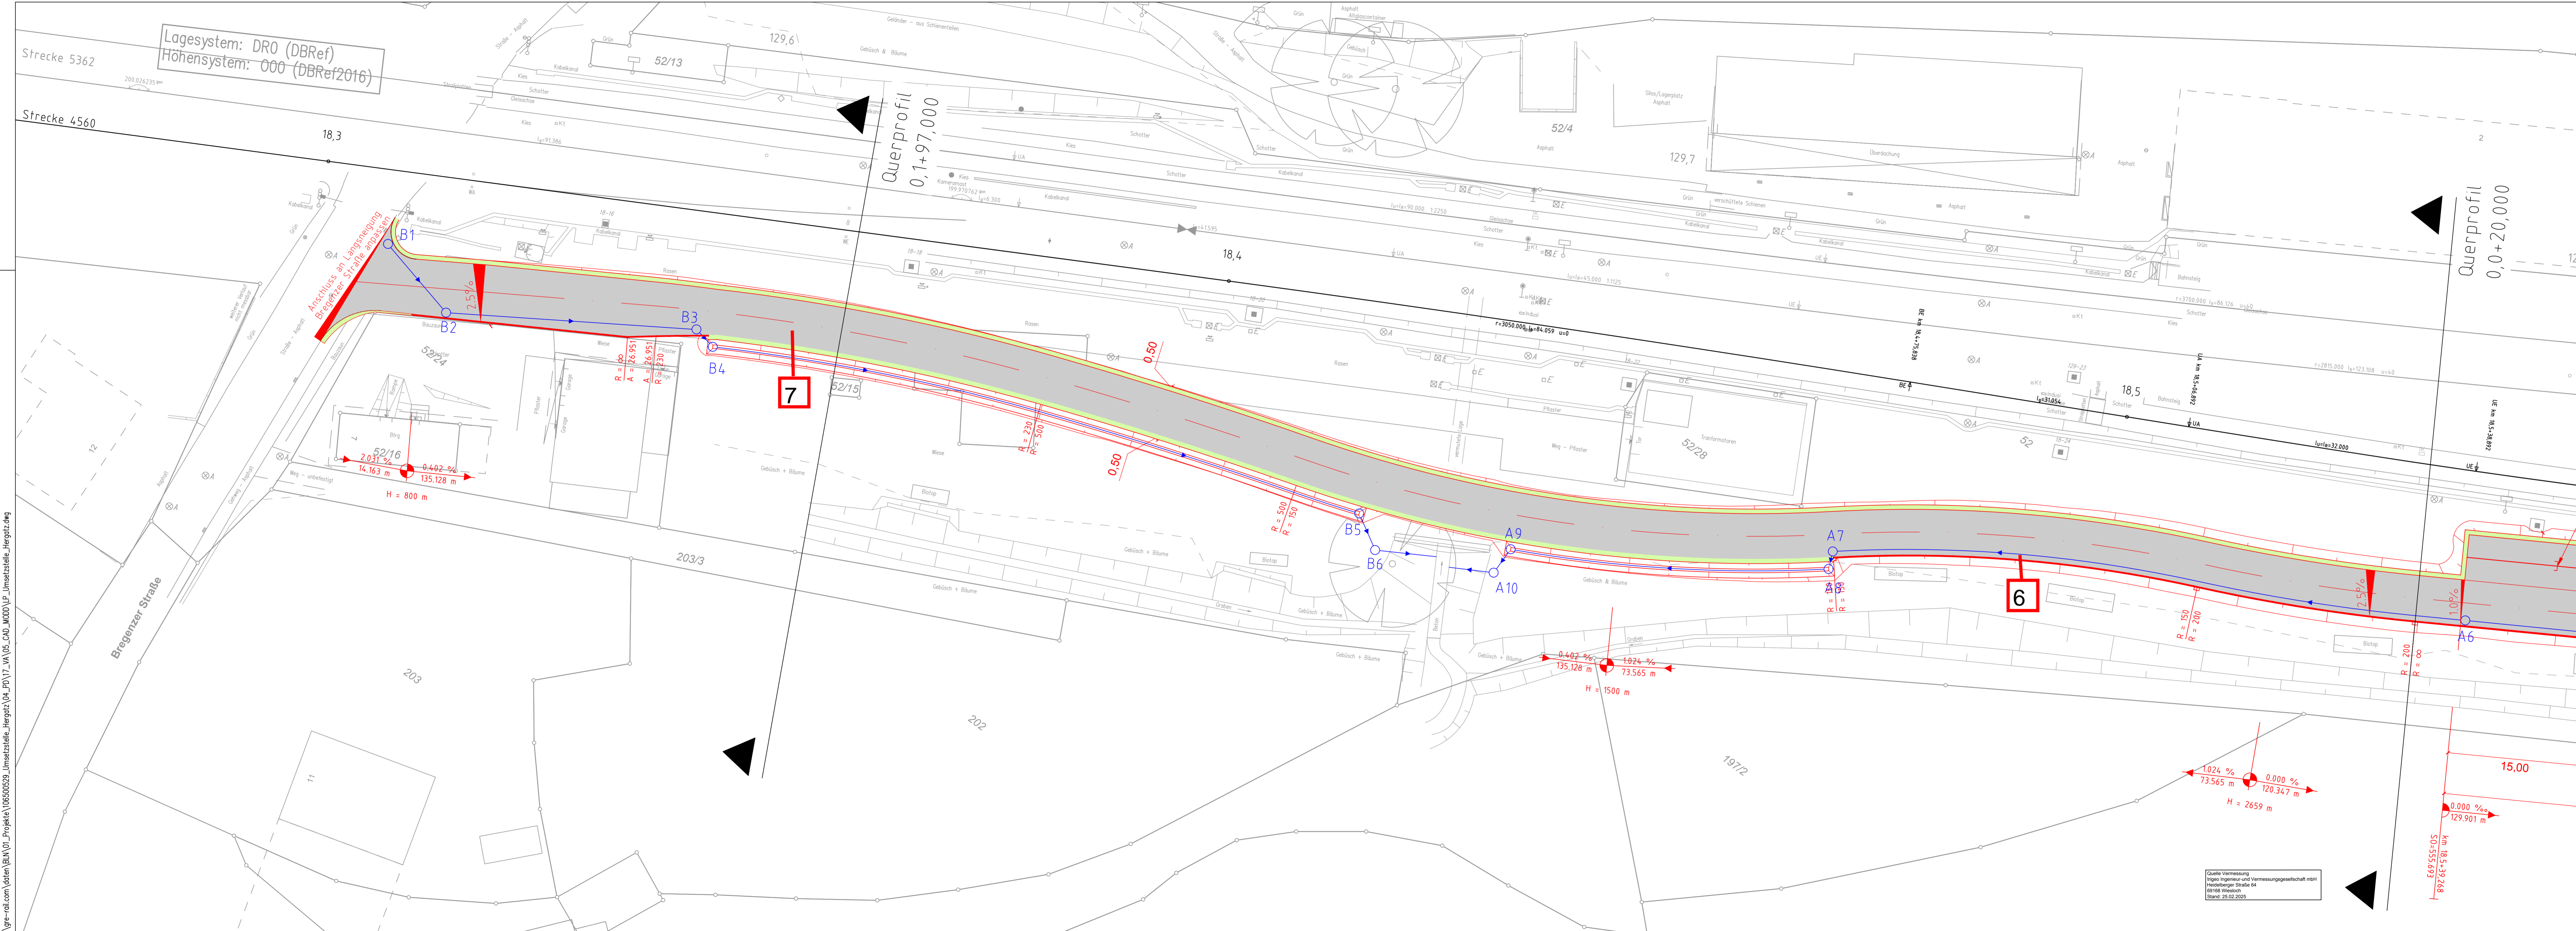

Index	Datum	Bearbeiter	Änderungstext	Prüferfeld
<p>Bauherr: TRANSNET BW TransnetBW GmbH Pariser Platz, Osloer Str. 15-17 70173 Stuttgart</p>				
<p>Planverfasser: KREBS+KIEFER Ingenieure GmbH Leitzstraße 45 70469 Stuttgart T 0711 860520-1001 F 0711 860520-200</p>				
<p>German Rail Engineering GmbH Martin-Hoffmann-Straße 18 12435 Berlin T 030 2 47 49-0</p>				
<p>Bauwerksplan - Anschlussgleis - Str. 4560 km 18.5 bis km 18.8</p>				<p>Datum / Unterschrift</p>
<p>Spannung</p>				<p>Maßstab 1:250</p>
<p>Feldbez.</p>				
<p>Planart: Genehmigungsplanung</p>				<p>Anlage 2.2 Blatt 1</p>
<p>Ersatz:</p>				
<p>Urspr.:</p>				
<p>Datum Name</p>				
<p>Bearb. 20.11.2025 Klein, Jakobweck</p>				
<p>Gepr. 20.11.2025 Dall</p>				
<p>Format: 420x 1350 mm</p>				

Quelle Vermessung
 Ingenieur- und Vermessungsgesellschaft mbH
 Heilbringer Straße 64
 69168 Mannheim
 Stand: 25.02.2025