

Längsschnitt  
M 1:250

Zugehörige Pläne:


Anlage 4.1.4	Lageplan, Strecke 5601, Bahn-km 13,9+76 - 15,0+72 / Strecke 5606, Bahn-km 7,8+65 - 8,9+37
Anlage 4.1.5	Lageplan, Strecke 5601, Bahn-km 15,0+72 - 15,8+92 / Strecke 5606, Bahn-km 8,9+37 - 8,9+55
Anlage 8.2.6	Trog Sempt - Regelquerschnitte
Anlage 8.2.7	Treppenanlage mit Hebeanlage Sempt

Legende:

—	Bestand
—	Planung
- - -	Planung unterirdisch bzw. verdeckt
—	Rückbau
—	Planung Dritte
—	Bemessungsgrundwasserstand (Bauzustand)
—	Grundwasserstand für ein 10-jährliches Hochwasser
—	Bemessungsgrundwasserstand (Endzustand)
—	Grundwasserstand für ein 100-jährliches Hochwasser
OK	Oberkante
SO	Schienenoberkante
ü GOK	über Geländeoberkante
OL	Oberleitung
—	Geänderte Planung (1. Planänderung)

1. Änderung

Anlage Nr.: 8.2.3

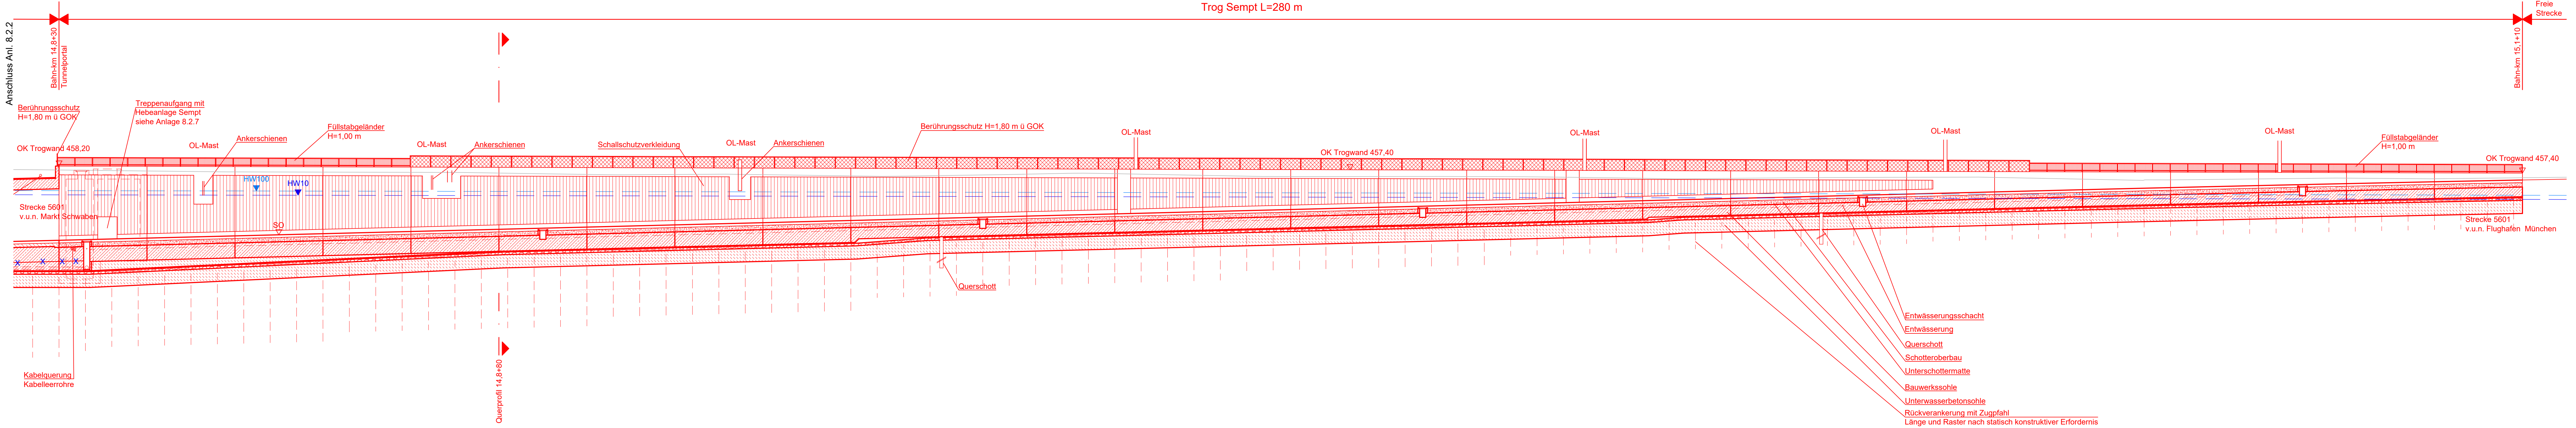

Index	Änderung / Ergänzung	Planungsstand
a	Ausgangsverfahren: 1. Änderung im laufenden Verfahren - (geänderte Anlage)	01.12.2023
0	Ausgangsverfahren: Antragsfassung	28.02.2020
<b>Planinhalt</b>		
<b>Planfeststellung</b>		
<b>Trog Sempt - Längsschnitt</b>		
<b>Strecke 5601, Bahn-km 14,8+30 - 15,1+10</b>		
Vorhabenträger	Vorhabenträger	Vorhabenträger
<b>DB NETZE</b> DB Netz AG Richelstraße 3 80634 München	<b>DB NETZE</b> DB Station&Service AG Bahnhofsmangement München Bayerstraße 10a, 80335 München	<b>DB NETZE</b> DB Energie GmbH Richelstraße 3 80634 München
Vertreter der Vorhabenträger	Maßstab:	Format:
<b>DB NETZE</b> DB Netz AG, Großprojekte Süd Richelstraße 3 80634 München Datum: 08.12.2023 Unterschrift: gez. i.V. Beer	1:250	1390 x 297
verantwortliche Planungsgemeinschaft	Höhensystem	DHDN 12
Ingenieurgesellschaft Östliche Schienenanbindung Flughafen München <b>OBERMEYER PLANEN + BERATEN GmbH</b> OBERMEYER Planen + Beraten GmbH, Postfach 20 15 42, 80015 München Datum: 01.12.2023 Unterschrift: gez. ppa. Lochbihler	Koordinatensystem	DHDN 90
SSF Ingenieure AG Beratende Ingenieure im Bauwesen an der Universität München	Planzeichen / -Nr. / -codierung / AZ	4.2-PB-4-O006-E9-a
Ausgabe vom 01.12.2023	Plannersteller	Datum
<b>OBERMEYER PLANEN + BERATEN GmbH</b> Datum: 01.12.2023 Unterschrift: gez. i.V. Kuhn	15.07.2015	Kuhn
	15.07.2015	Lebküchner
	15.07.2015	Werth
Bauvorhaben		
<b>Lückenschluss Erding - Flughafen München und Walpertskirchener Spange, PFA 4.2</b>		