


erzeugt mit: ADVI®

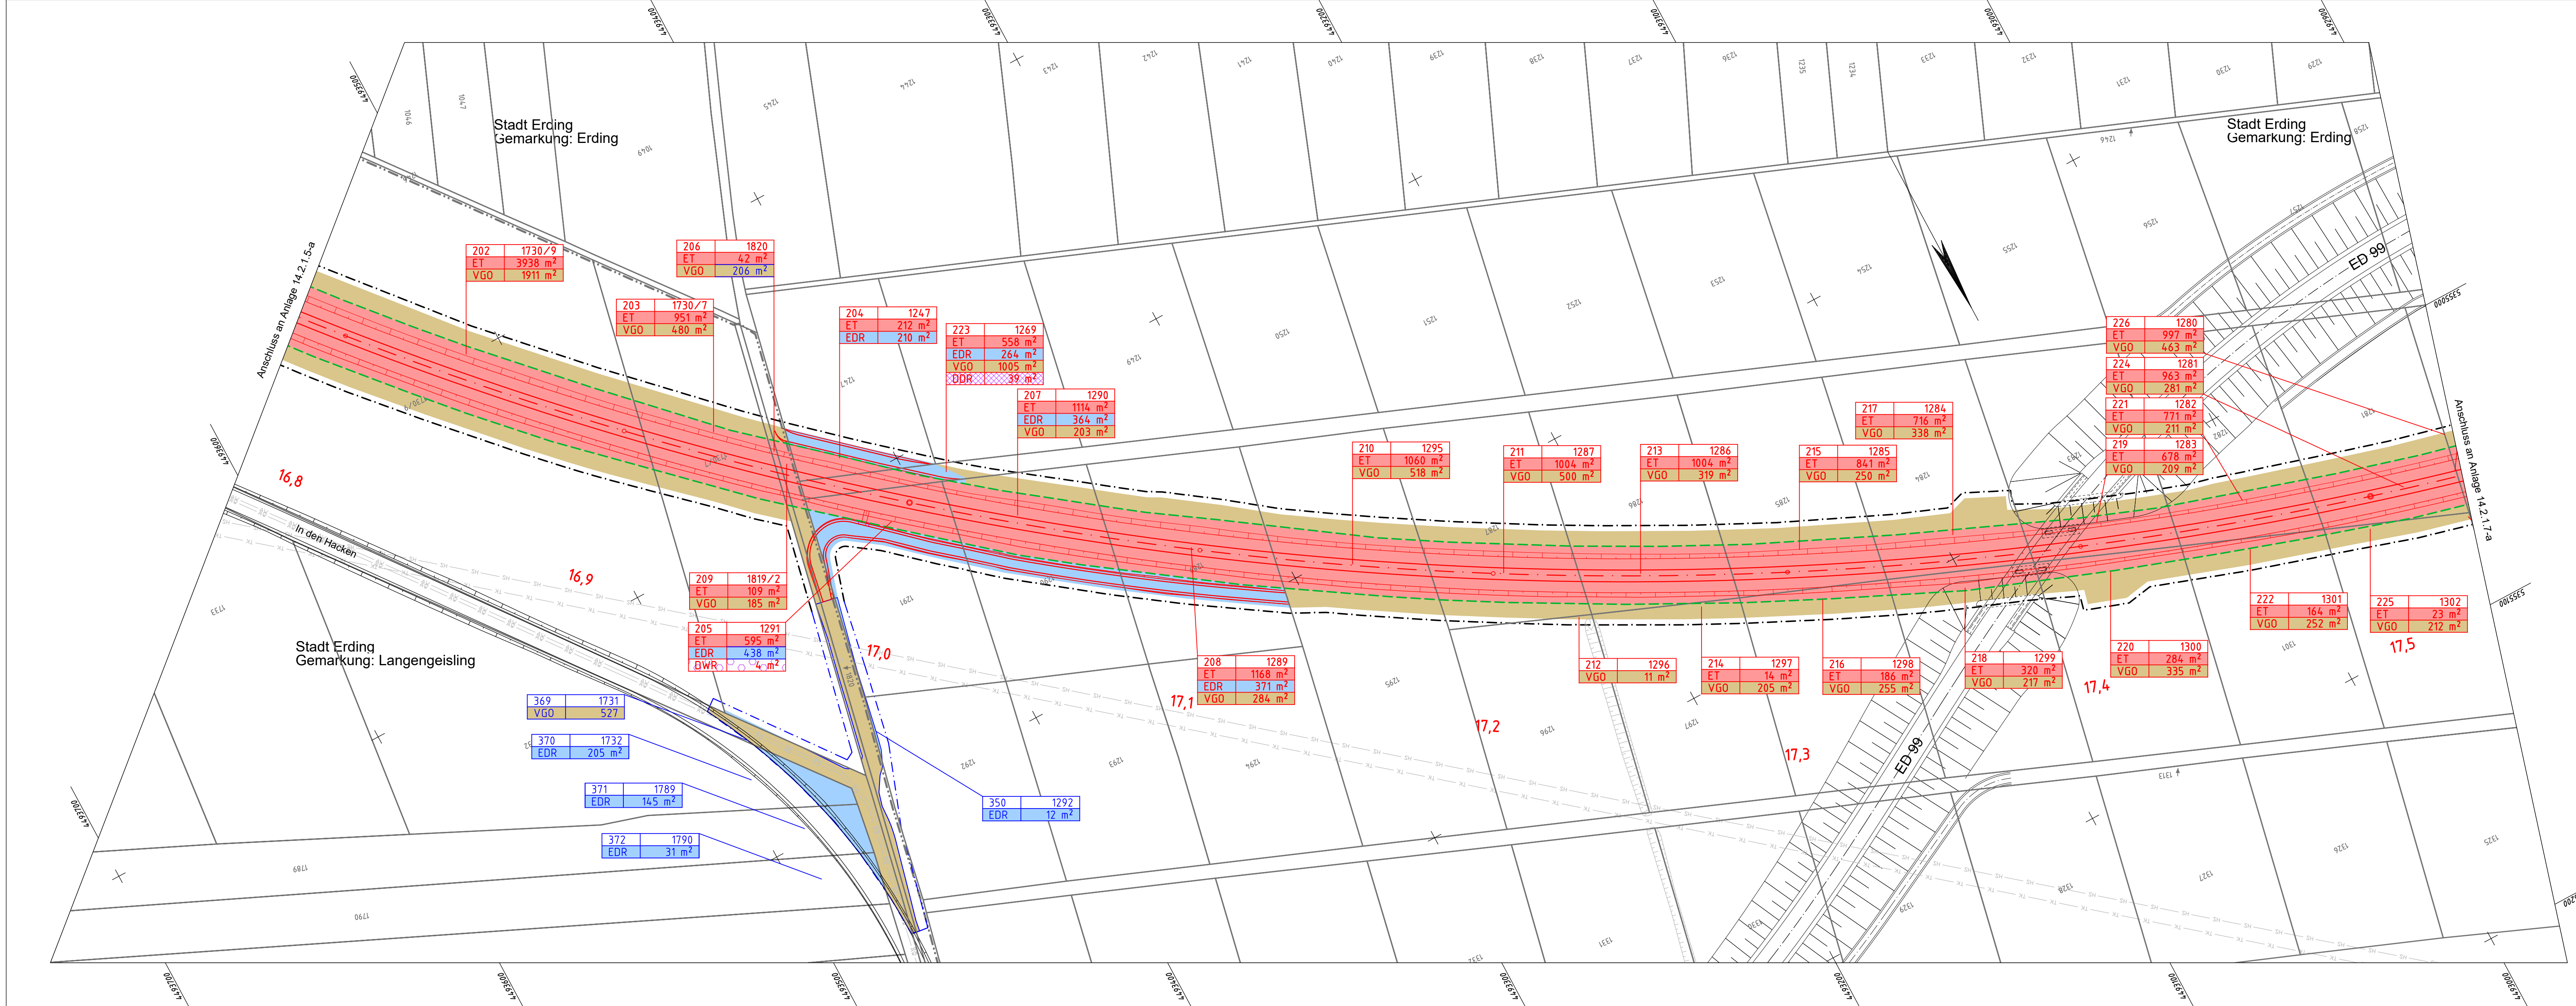

Legende:

- Bestand
- Gemeindegrenze
- Gemarkungsgrenze
- DB Grenze Bestand
- DB Grenze Neubauabschnitt
- Bebauungsplan Grenze
- Planfeststellungsgrenze
- Rückbau
- Planung
- Planung unterirdisch
- Planung anschließender Planfeststellungsabschnitte
- Planung Dritter
- Bestand - Trinkwasserleitung
- Bestand - Abwasserleitung
- Bestand - Fernwärme
- Bestand - Telekommunikationsleitung
- Bestand - Stromleitung
- Bestand - Hochspannungsleitung
- Bestand - Gashochdruckleitung
- Bestand - Gasleitung
- GAS
- Spartenverlegung Endzustand, z.B. Gas
- Rückbau Sparten

Ausgangsverfahren

- ET Erwerb Technische Anlage (Bahn)
- EDR Erwerb Dritte
- DAE Dienstbarkeit Ausgleichs- und Ersatzmaßnahmen
- DT Dienstbarkeit Technische Anlage (Bahn),
- DRP Dienstbarkeit Rettungsplätze und Rettungsplatzzufahrten
- DDR Dienstbarkeit Dritter
- DWR Dienstbarkeit Wegerecht
- VGO Vorübergehende Inanspruchnahme oberirdisch
- VGU Vorübergehende Inanspruchnahme unterirdisch

1. Änderung im Verfahren

- ET Erwerb Technische Anlage (Bahn)
- EDR Erwerb Dritte
- DAE Dienstbarkeit Ausgleichs- und Ersatzmaßnahmen
- DT Dienstbarkeit Technische Anlage (Bahn),
- DRP Dienstbarkeit Rettungsplätze und Rettungsplatzzufahrten
- DDR Dienstbarkeit Dritter
- DWR Dienstbarkeit Wegerecht
- VGO Vorübergehende Inanspruchnahme oberirdisch
- VGU Vorübergehende Inanspruchnahme unterirdisch
- Entfall GE-Fläche
- tektierte Planfeststellungs-Grenze


Erläuterung zum Grunderwerbskasten:

1	xxx	1	= lfd. Nr. im Grunderwerbsverzeichnis
yyy	zzz	xxx	= Flurstück-Nr.
		yyy	= Erwerbsart
		zzz	= Erwerbsfläche

Planungsgrundlage	Stand	Quelle
digitale Flurkarten	01/14	LVG München
Nacherhebung Kataster	09/22	ADBv Erding
terrestrische Vermessung	01/14	Büro Stiftinger
Auswertung Befliegung	07/07	Karner Ingenieure GmbH

1. Änderung

Anlage Nr.: 14.2.1.6

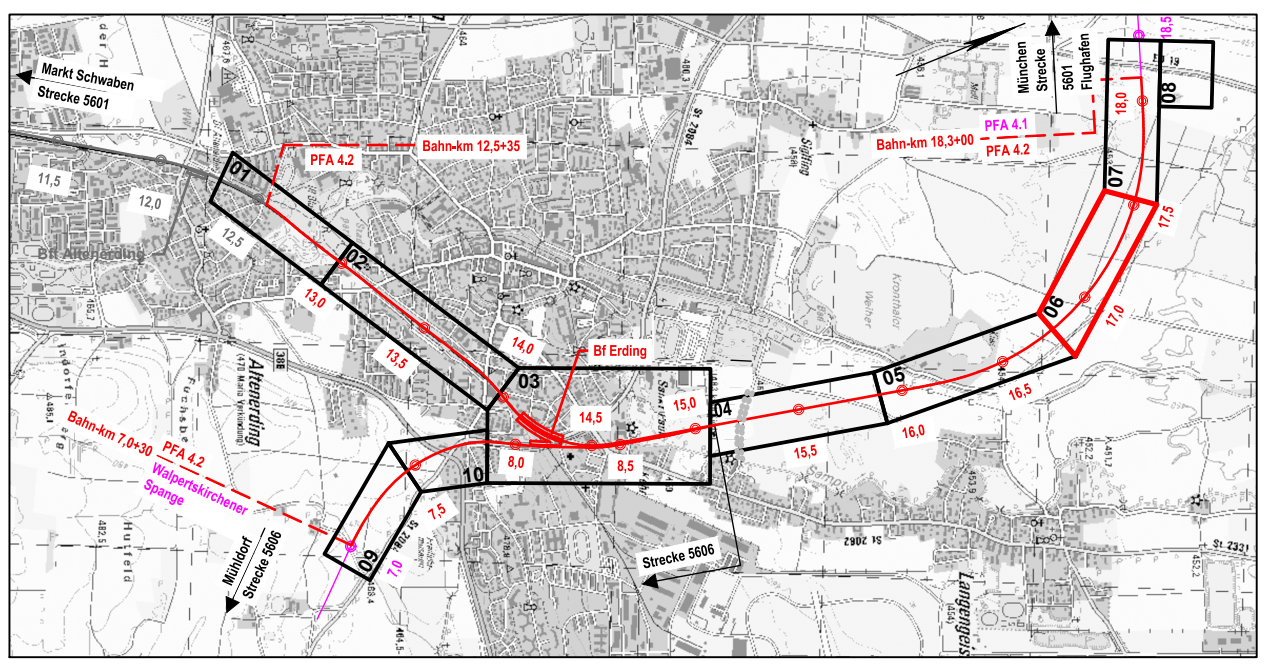

Index	Änderung / Ergänzung	Planungsstand
1	Ausgangsverfahren: 1. Änderung im laufenden Verfahren - (ersetzte Anlage)	01.12.2023
0	Ausgangsverfahren: Antragsfassung	28.02.2020
Planfeststellung Grunderwerbsplan Strecke 5601, Bahn-km 16,7-83 - 17,5+30		
Vorhaben		
NETZE DB Netz AG Richelstraße 3 80634 München	NETZE DB Station&Service AG Bahnhofsmanagement München Bayerstraße 10a, 80335 München	NETZE DB Energie GmbH Richelstraße 3 80634 München
Vertragspartner NETZE DB Netz AG, Großprojekte Süd Richelstraße 3 80634 München		Maßstab: 1:1000 Format: 1330 x 297 Höhensystem: DHHN 12 Koordinatensystem: DHDN 90
verantwortliche Planungsgemeinschaft Ingenieurgesellschaft Östliche Schienenanbindung Flughafen München OBERMEYER Infrastruktur OBERMEYER Infrastruktur GmbH & Co. KG, Postfach 20 15 42, 80015 München		Planzeichen / -Nr. / -codierung / AZ 4.2-GE-4-L006-F9 -a Ausgabe vom 01.12.2023
Planersteller OBERMEYER Infrastruktur		Datum: 08.12.2023 Unterschrift: gez. i.V. Beer
Bauvorhaben Lückenschluss Erding - Flughafen München und Walpertskirchener Spange, PFA 4.2		bearb. 15.07.2015 gez. 15.07.2015 gepr. 15.07.2015