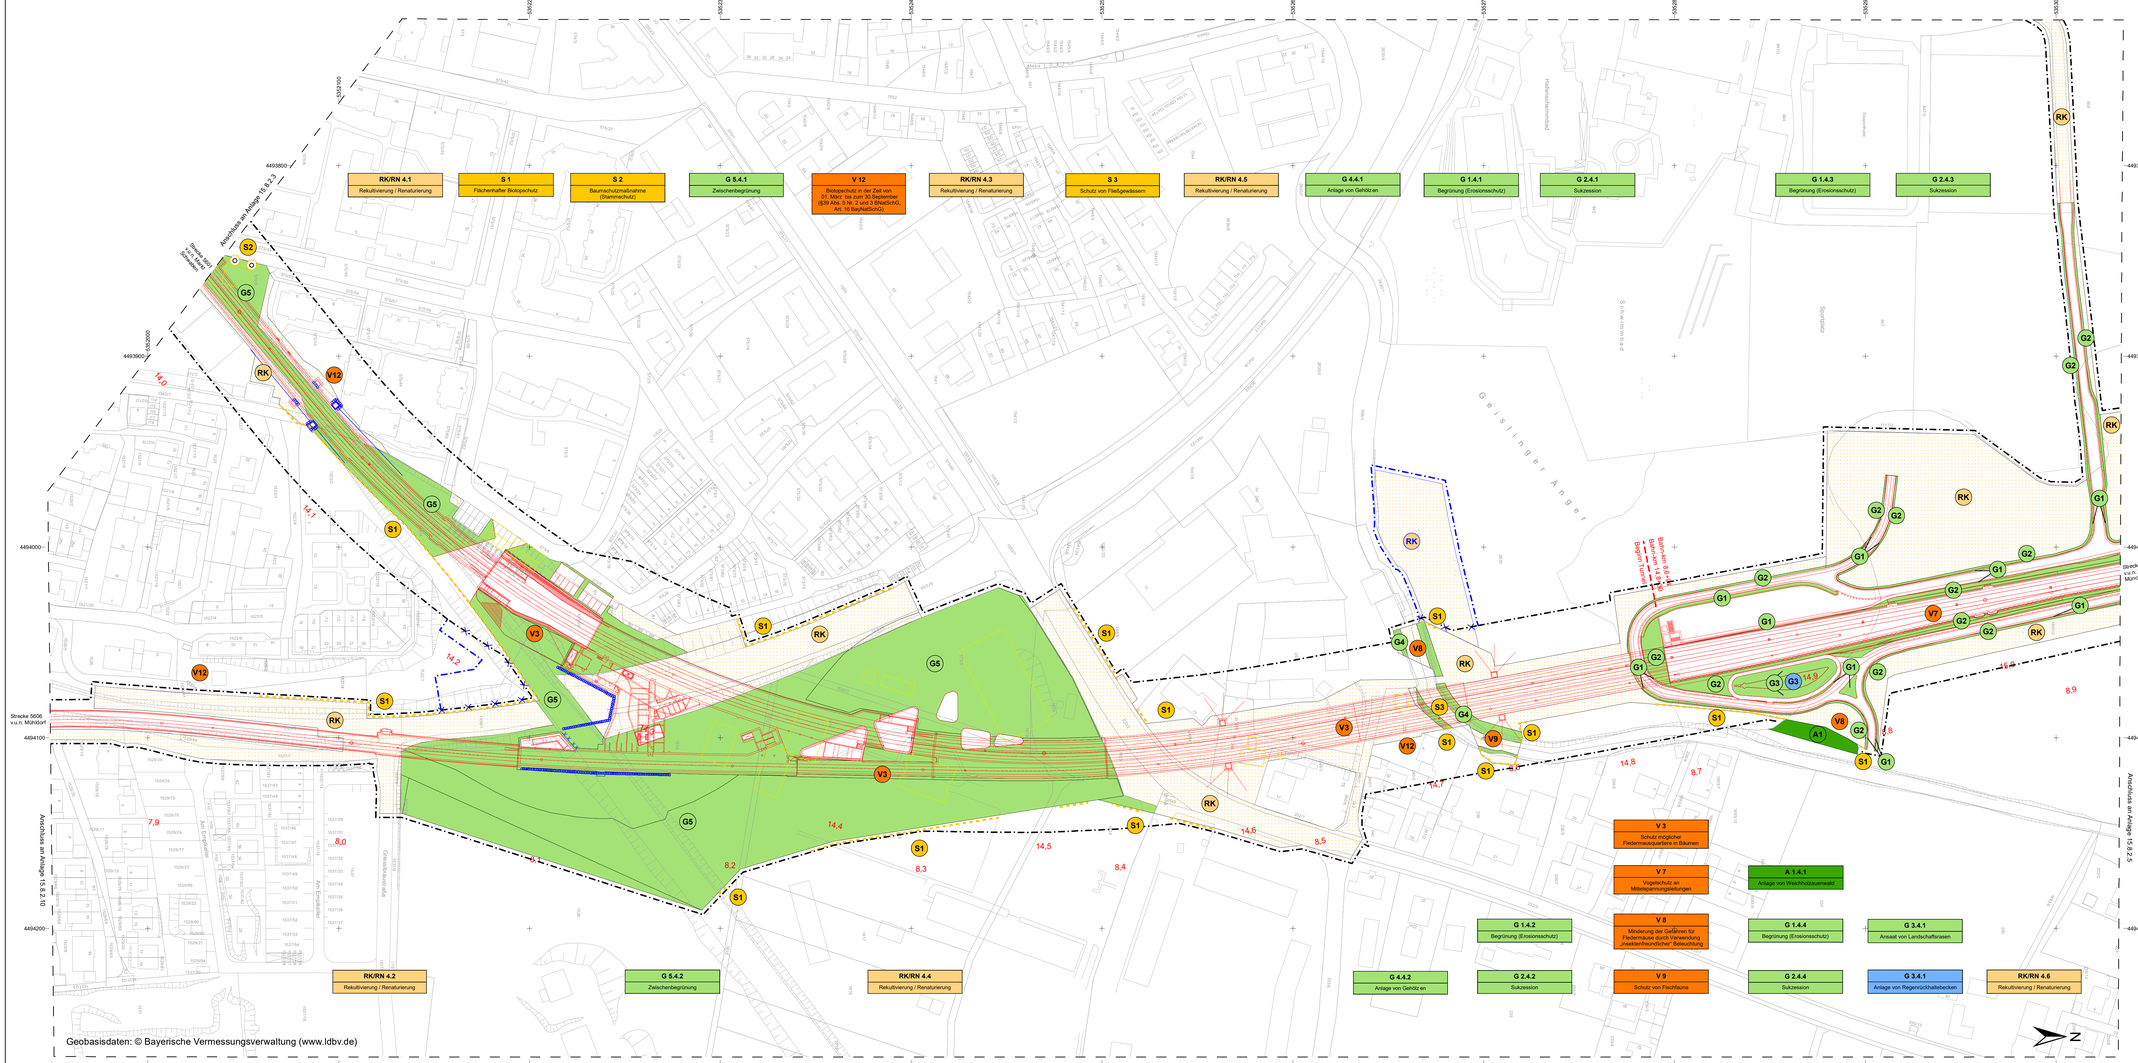
RK/RN 4.1
Rekultivierung / Renaturierung
S 1
Flächenhafter Biotopschutz
S 2
Baumschutzmaßnahme (Stammschutz)
G 5.4.1
Zwischenbegrünung
V 12
Biotopschutz in der Zeit vom 01. März bis zum 30 September (§39 Abs. 5 Nr. 2 und 3 BNatSchG, Art. 16 BayNatSchG)
RK/RN 4.3
Rekultivierung / Renaturierung
S 3
Schutz von Fließgewässern
RK/RN 4.5
Rekultivierung / Renaturierung
G 4.4.1
Anlage von Gehölzen
G 1.4.1
Begrünung (Erosionsschutz)
G 2.4.1
Sukzession
G 1.4.3
Begrünung (Erosionsschutz)
G 2.4.3
Sukzession
Anschluss an Anlage 15.8.2.3
Strecke 5606 v.u.m. Mühldorf
Strecke 5601 v.u.m. Flughafen München
Anschluss an Anlage 15.8.2.2
Anschluss an Anlage 15.8.2.5
Geisinger Anger
Bahnsteig 6 der Bahnhöfe Terminal 1 und 2 Fern-/Regionaltunnel
Christophorusstraße
Geisinger Straße
Geisinger Straße
Geisinger Stra