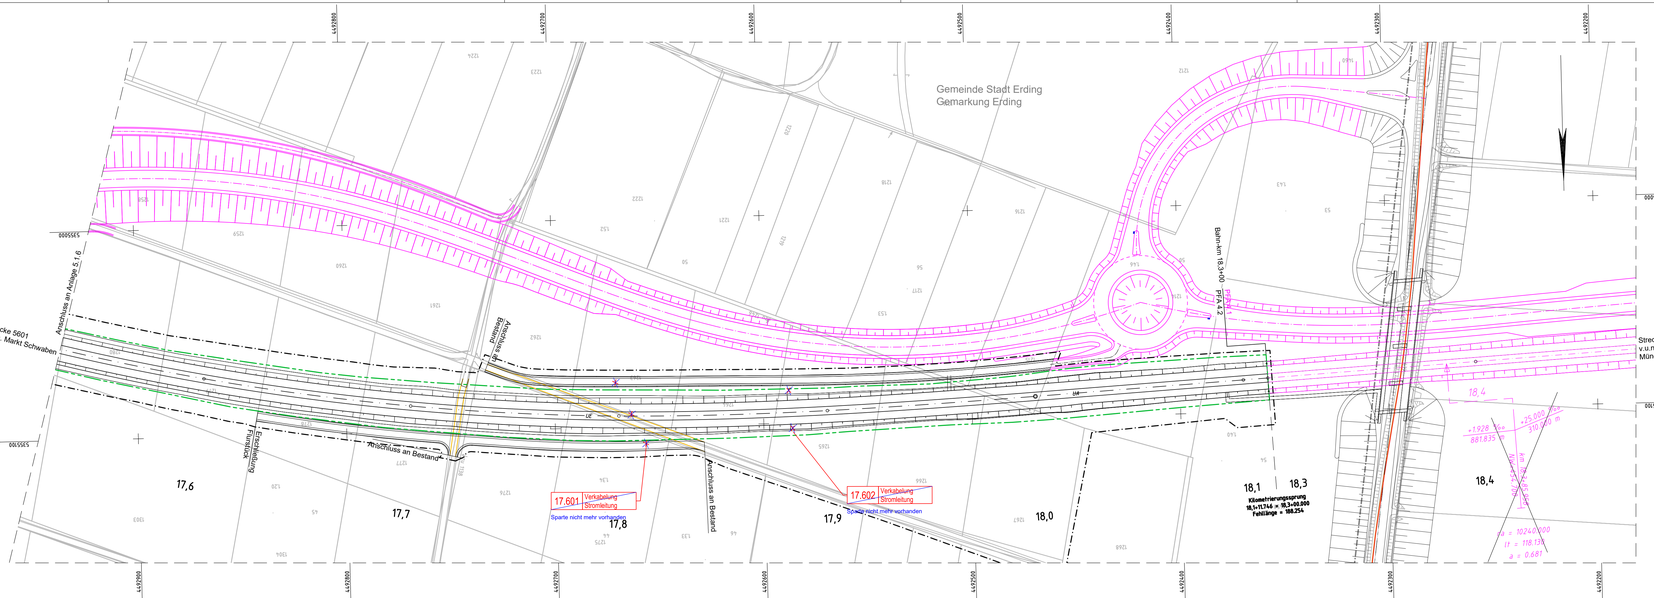

Legende:

- Planung
- Geänderte Planung (1. Planänderung)
- Spartenverlegung Endzustand
- Bestand
- Rückbau Sparten
- Rückbau Bestand
- Planung nachrichtlich
- Gemeindegrenze
- Gemarkungsgrenze
- DB Grenze
- DB Grenze Neu
- Bebauungsplan Grenze
- Planfeststellungsgrenze

Legende Sparten:

- WA Trinkwasserleitung
- AW Abwasserleitung
- FW Fernwärme
- TK Telekommunikationsleitung
- ST Stromleitung
- HS Hochspannungsleitung
- HO Gashochdruckleitung
- GAS Gasleitung
- Bundeswehr (Rückbau im Baufeldbereich)
- Bundeswehr

Planungsgrundlage	Stand	Quelle
digitale Flurkarte	01/14	LVG München
Nacherhebung Kataster	09/22	ADBV Erding
terrestische Vermessung	01/14	Büro Stiftinger
Auswertung Befliegung	07/07	Karner Ingenieure GmbH

1. Änderung

Anlage Nr.: 5.1.7

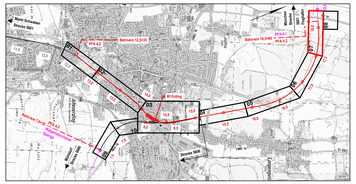
Markt Schwaben
Bahnhof
Bahnhof
Erding
Bahnhof
Bahnhof
Bahnhof