
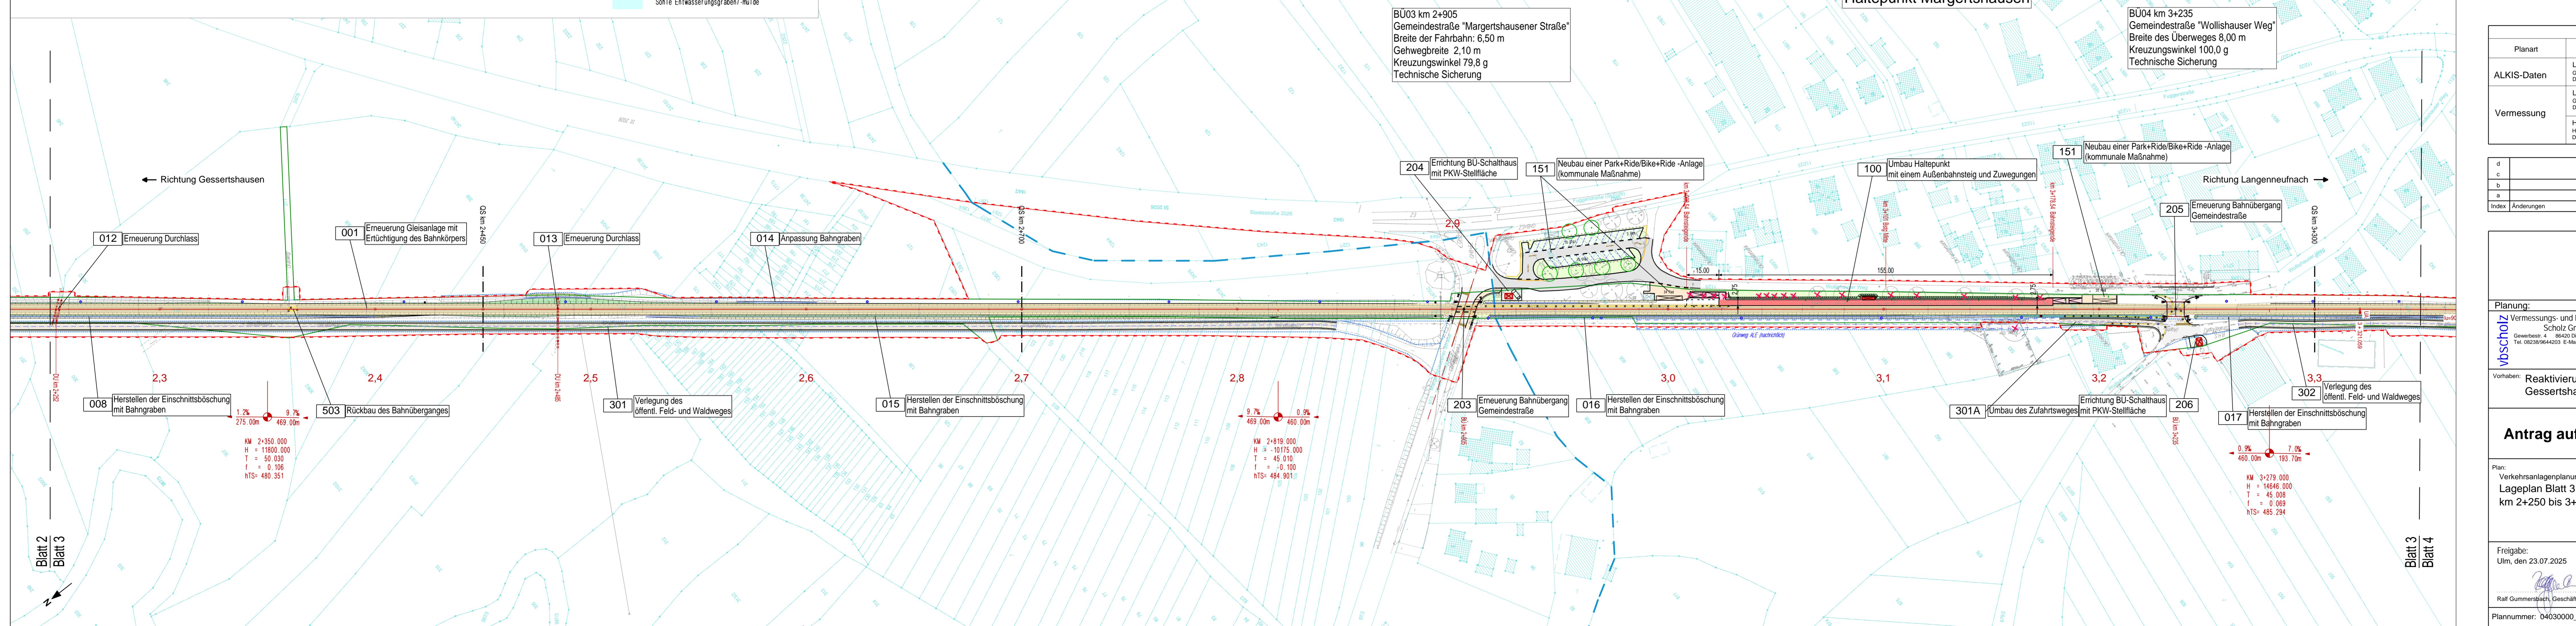


Legende

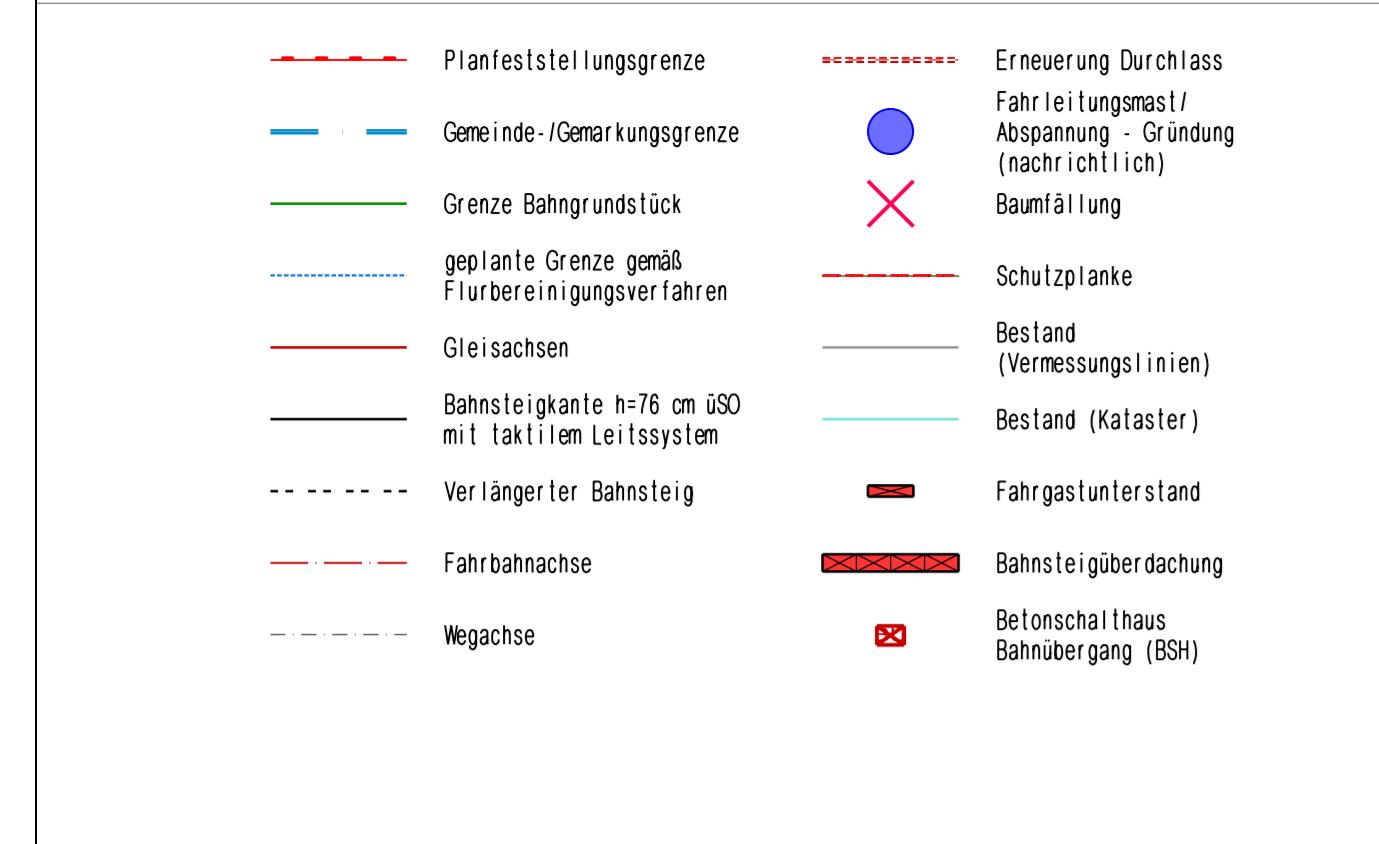

Grundlagen Plan			
Planart	Bezugssystem	Bezugsquelle	Datum
S-Daten	Lagesystem: Gauß-Krüger-System (GK) DE_DHDN_3GK4_BY120	Vermessungsamt Augsburg Fronhof 12 86152 Augsburg	26.07.2023
essung	Lagesystem: Gauß-Krüger-System (GK) DE_DHDN_3GK4_BY120	<i>Hauptvermessung:</i> Sweco GmbH Steinerne Furt 67 86167 Augsburg	21.03.2018
	Höhensystem: Höhe über normalorthometrische Höhe DE_DHHN2016_NHN	<i>Ergänzungsvermessungen:</i> Vermessungs- und Ingenieurbüro Scholz GmbH Gewerbestr. 4 86420 Diedorf bei Augsburg	2024 / 2025

SWU SWU Verkehr GmbH
Bauhoferstraße 9
89077 Ulm
Tel.: 0731/166-0

E-Mail: info@swu.de

Reaktivierung der Strecke 5340 (Staudenbahn) für den SPNV
Gessertshausen - Langenneufnach

Eintrag auf Planfeststellung	4.3
-------------------------------------	-----

Leplan Blatt 3 2+250 bis 3+350	Plaudatum: 23.07.2025
	Maßstab: 1 : 1000

en 23.07.2025

immersbach, Geschäftsführung Verkehr

i.A. Philip Kutschera, Projektleitung

ummer: 04030000_VA_PGS_LP03_Margertshsn1_0_250723

1350 mm / 420 mm