


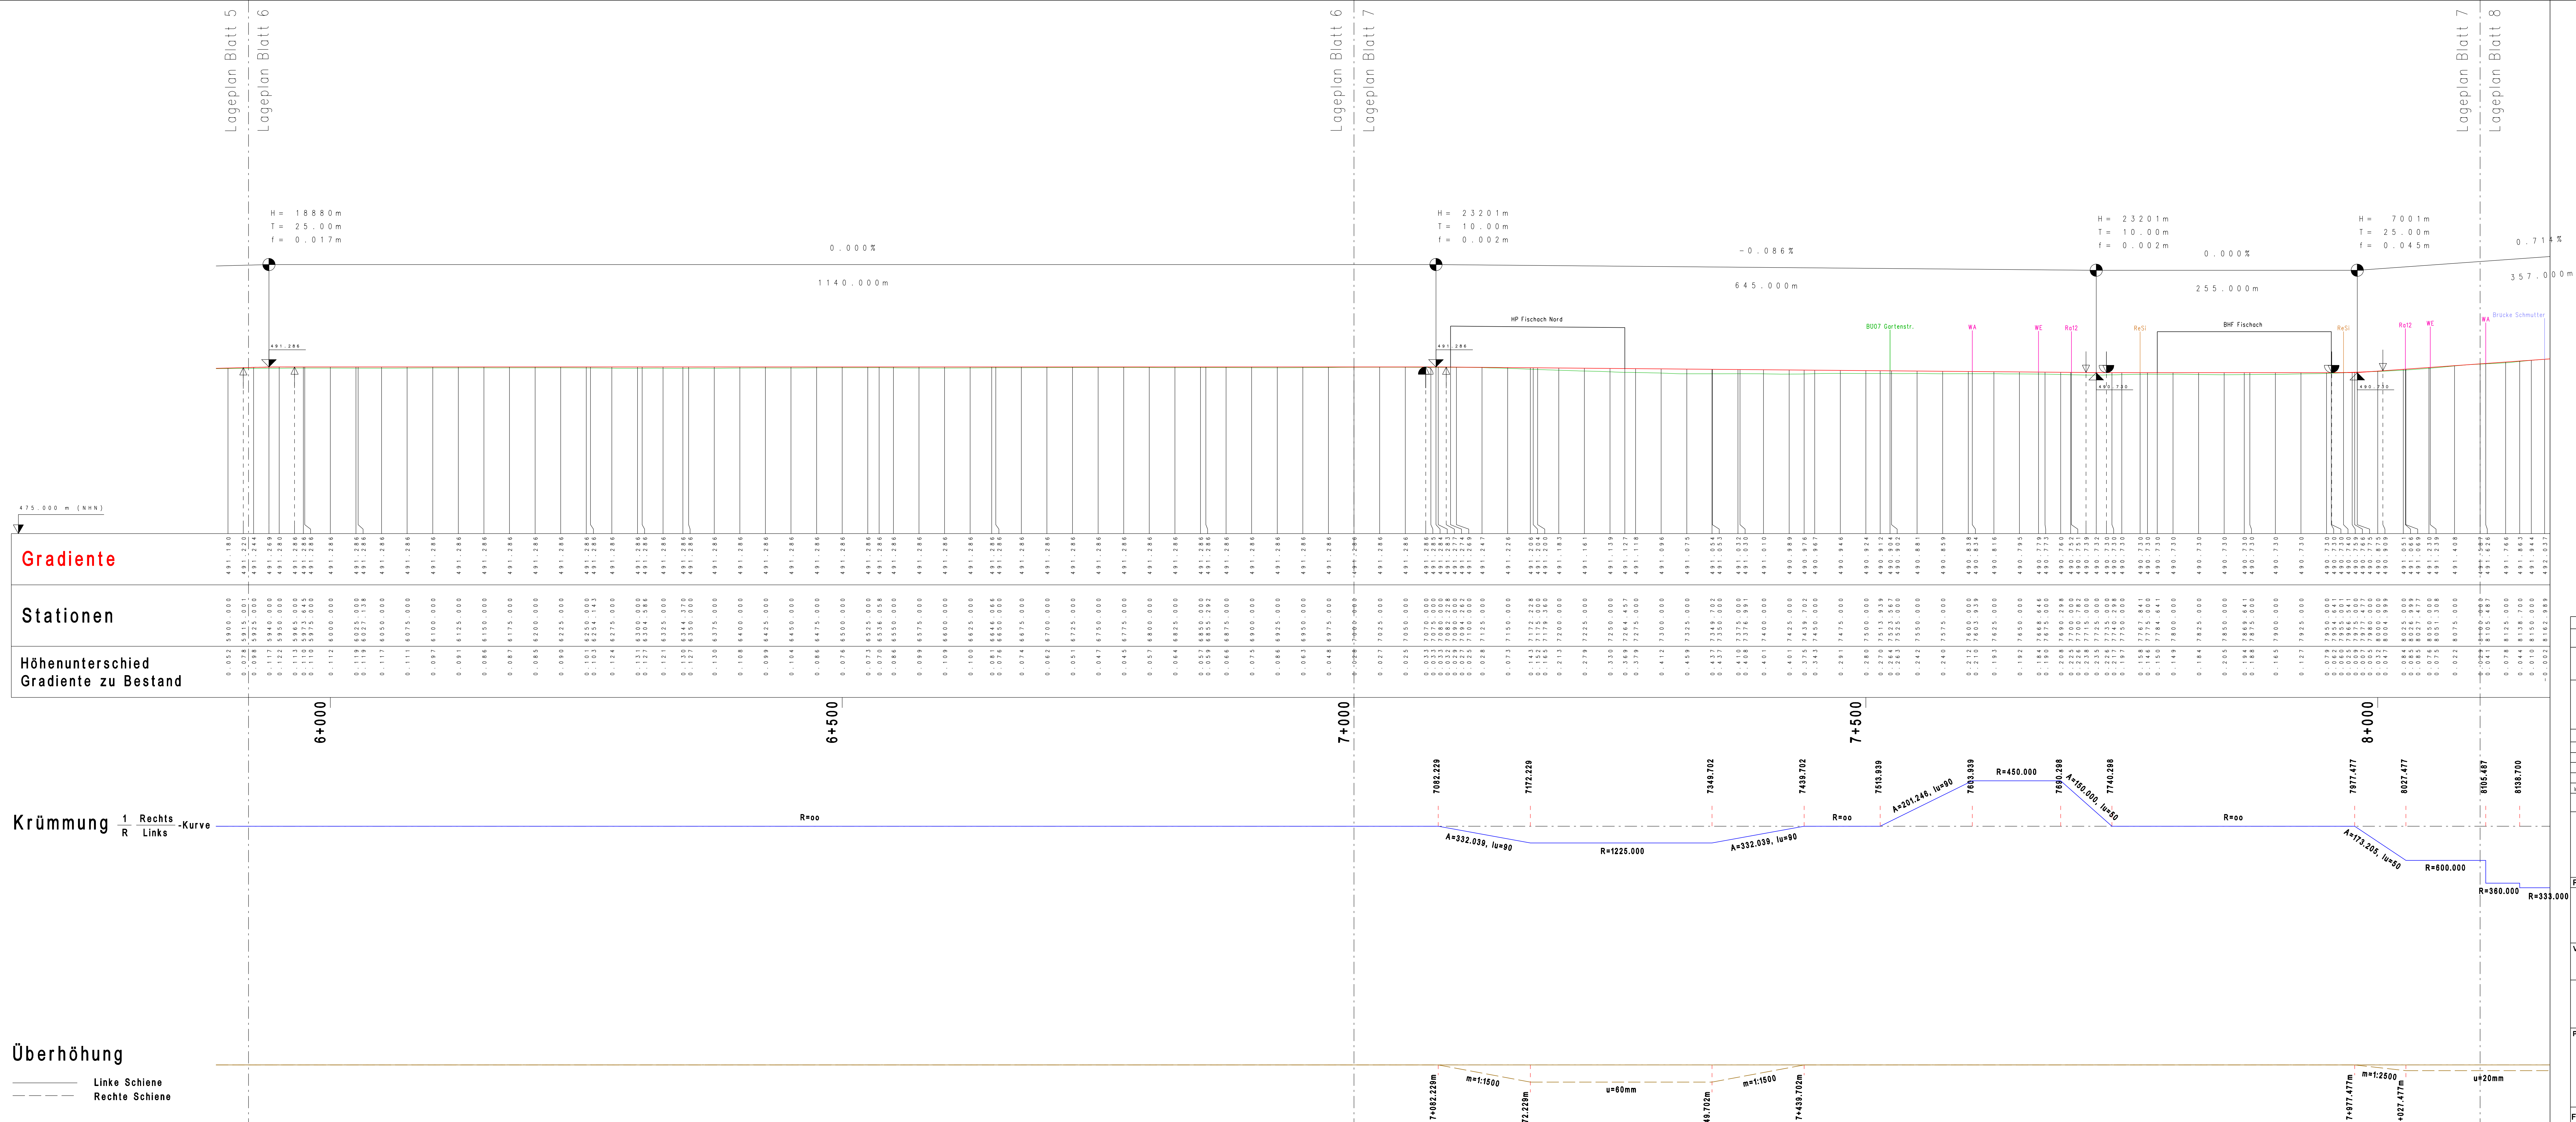

Grundlagen Plan				
Planart	Bezugssystem	Bezugsquelle	Datum	
ALKIS-Daten	Lageystem: GeDa-Winloger-System (D4) SE-DEN-S04A/BT50	Vermessungsamt Augsburg Fronhof 12 86152 Augsburg	26.07.2023	
	Lageystem: GeDa-Winloger-System (D4) SE-DEN-S04A/BT50	Abst. Vermessung Secco GmbH Stannenle Furt 67 86677 Augsburg	21.03.2018	
Vermessung	Höhenystem: exakte über normshenstehende Höhe SE-DENH0201/01	Ergebnisvermessungen: Vermessungs- und Ingenieurbüro Scholz GmbH Gartenstraße 4 86640 Diedorf bei Augsburg	2024 / 2025	
d				
c				
b				
a				
Index	Änderungen		Bearbeiter	Prüfer
 SWU Verkehr GmbH Bauhofstraße 9 89077 Ulm Tel.: 0731/166-0 E-Mail: info@swu.de				
Planung: Vermessungs- und Ingenieurbüro Scholz GmbH Gartenstraße 4 86640 Diedorf bei Augsburg Tel. 0639/1664203 E-Mail info@scholz.de Diedorf, am 04.07.2025  REINELT INGENIEURGESELLSCHAFT Zweiten Garschlingweg 4 86512 Augsburg Tel +49 (0) 82 40 99 52 info@reinelt-gde Augsburg, den				
Vorhaben: Reaktivierung der Strecke 5340 (Staudenbahn) für den SPNV Gessertshausen - Langenleupnach				
Antrag auf Planfeststellung			Anlage: 05.01.04	
Plannummer: 05010400_VA_PGS_HP04_Fischach_O_250704.pdf			Plandatum: 04.07.2025	
Höhenplan Hauptgleis Blatt 4 km 6+000 bis 8+000			Maßstab: 1 : 2000 : 200	
Freigabe: am, den 24.07.2025			SWU Verkehr GmbH	
Hoff Gummichsen, Geschäftsführung, Verkehr			Kubel	
LA: Philipp Kutschera, Projektleitung			140 mm / 500 mm	