

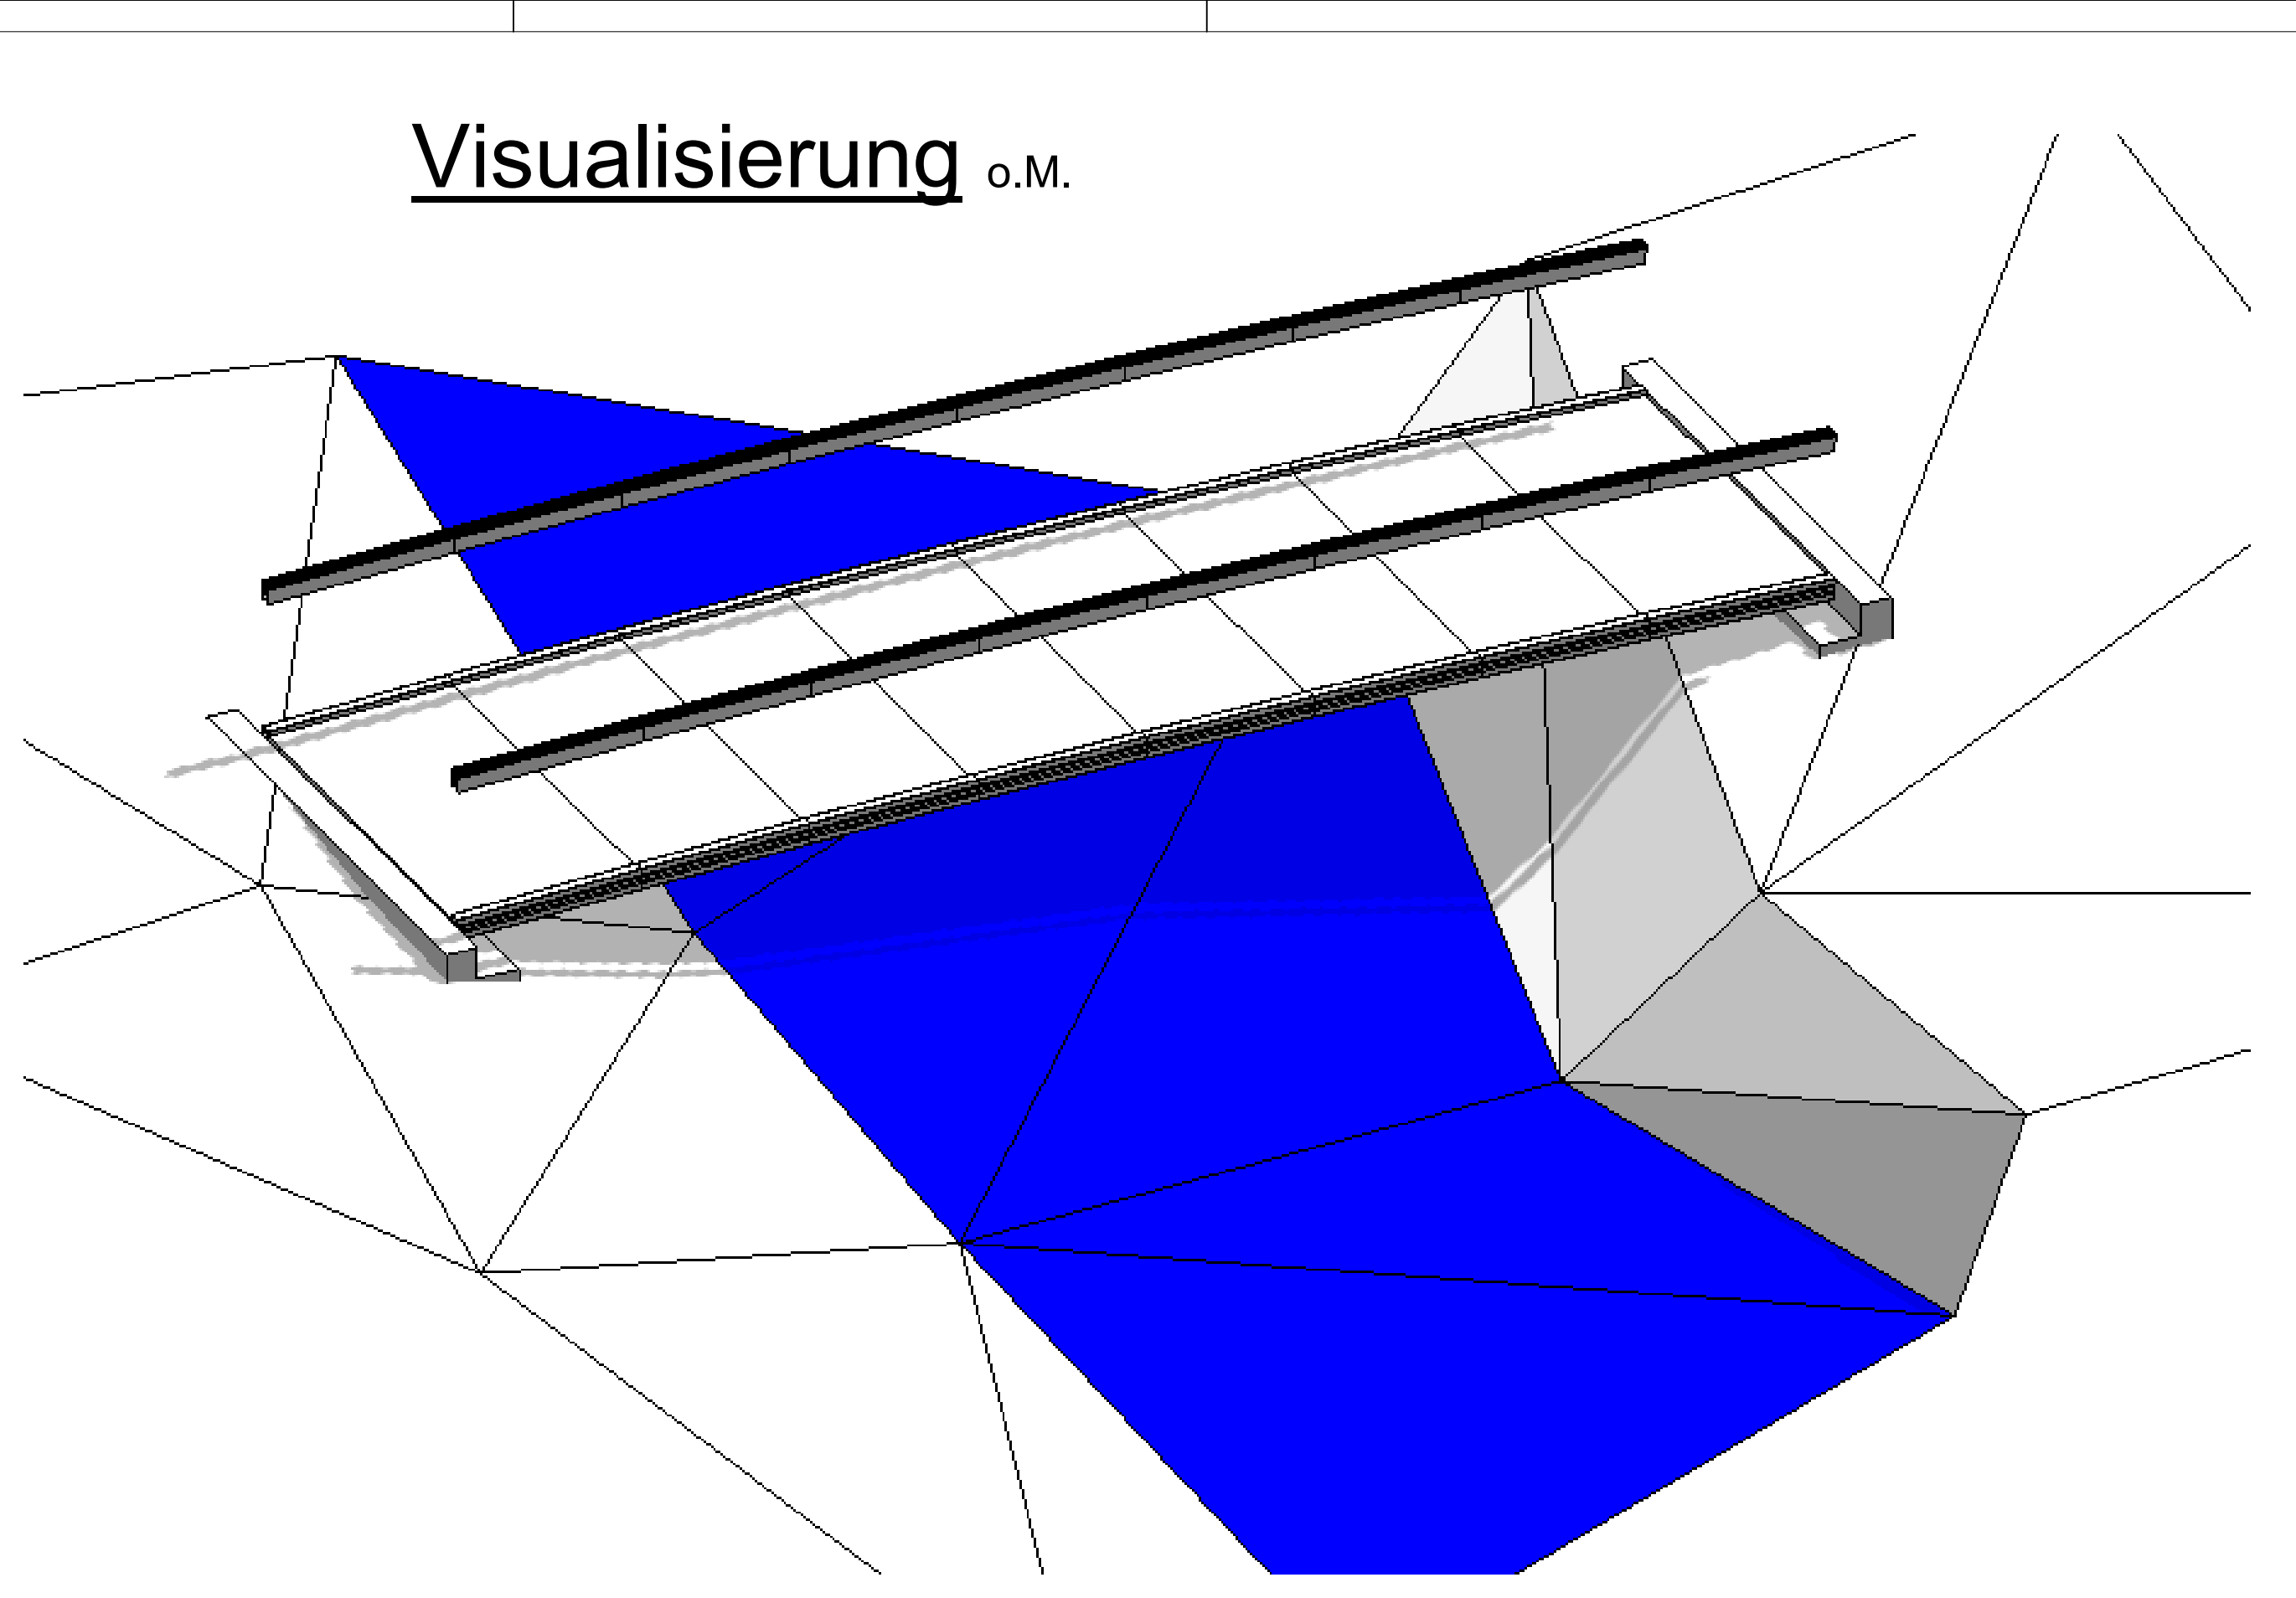


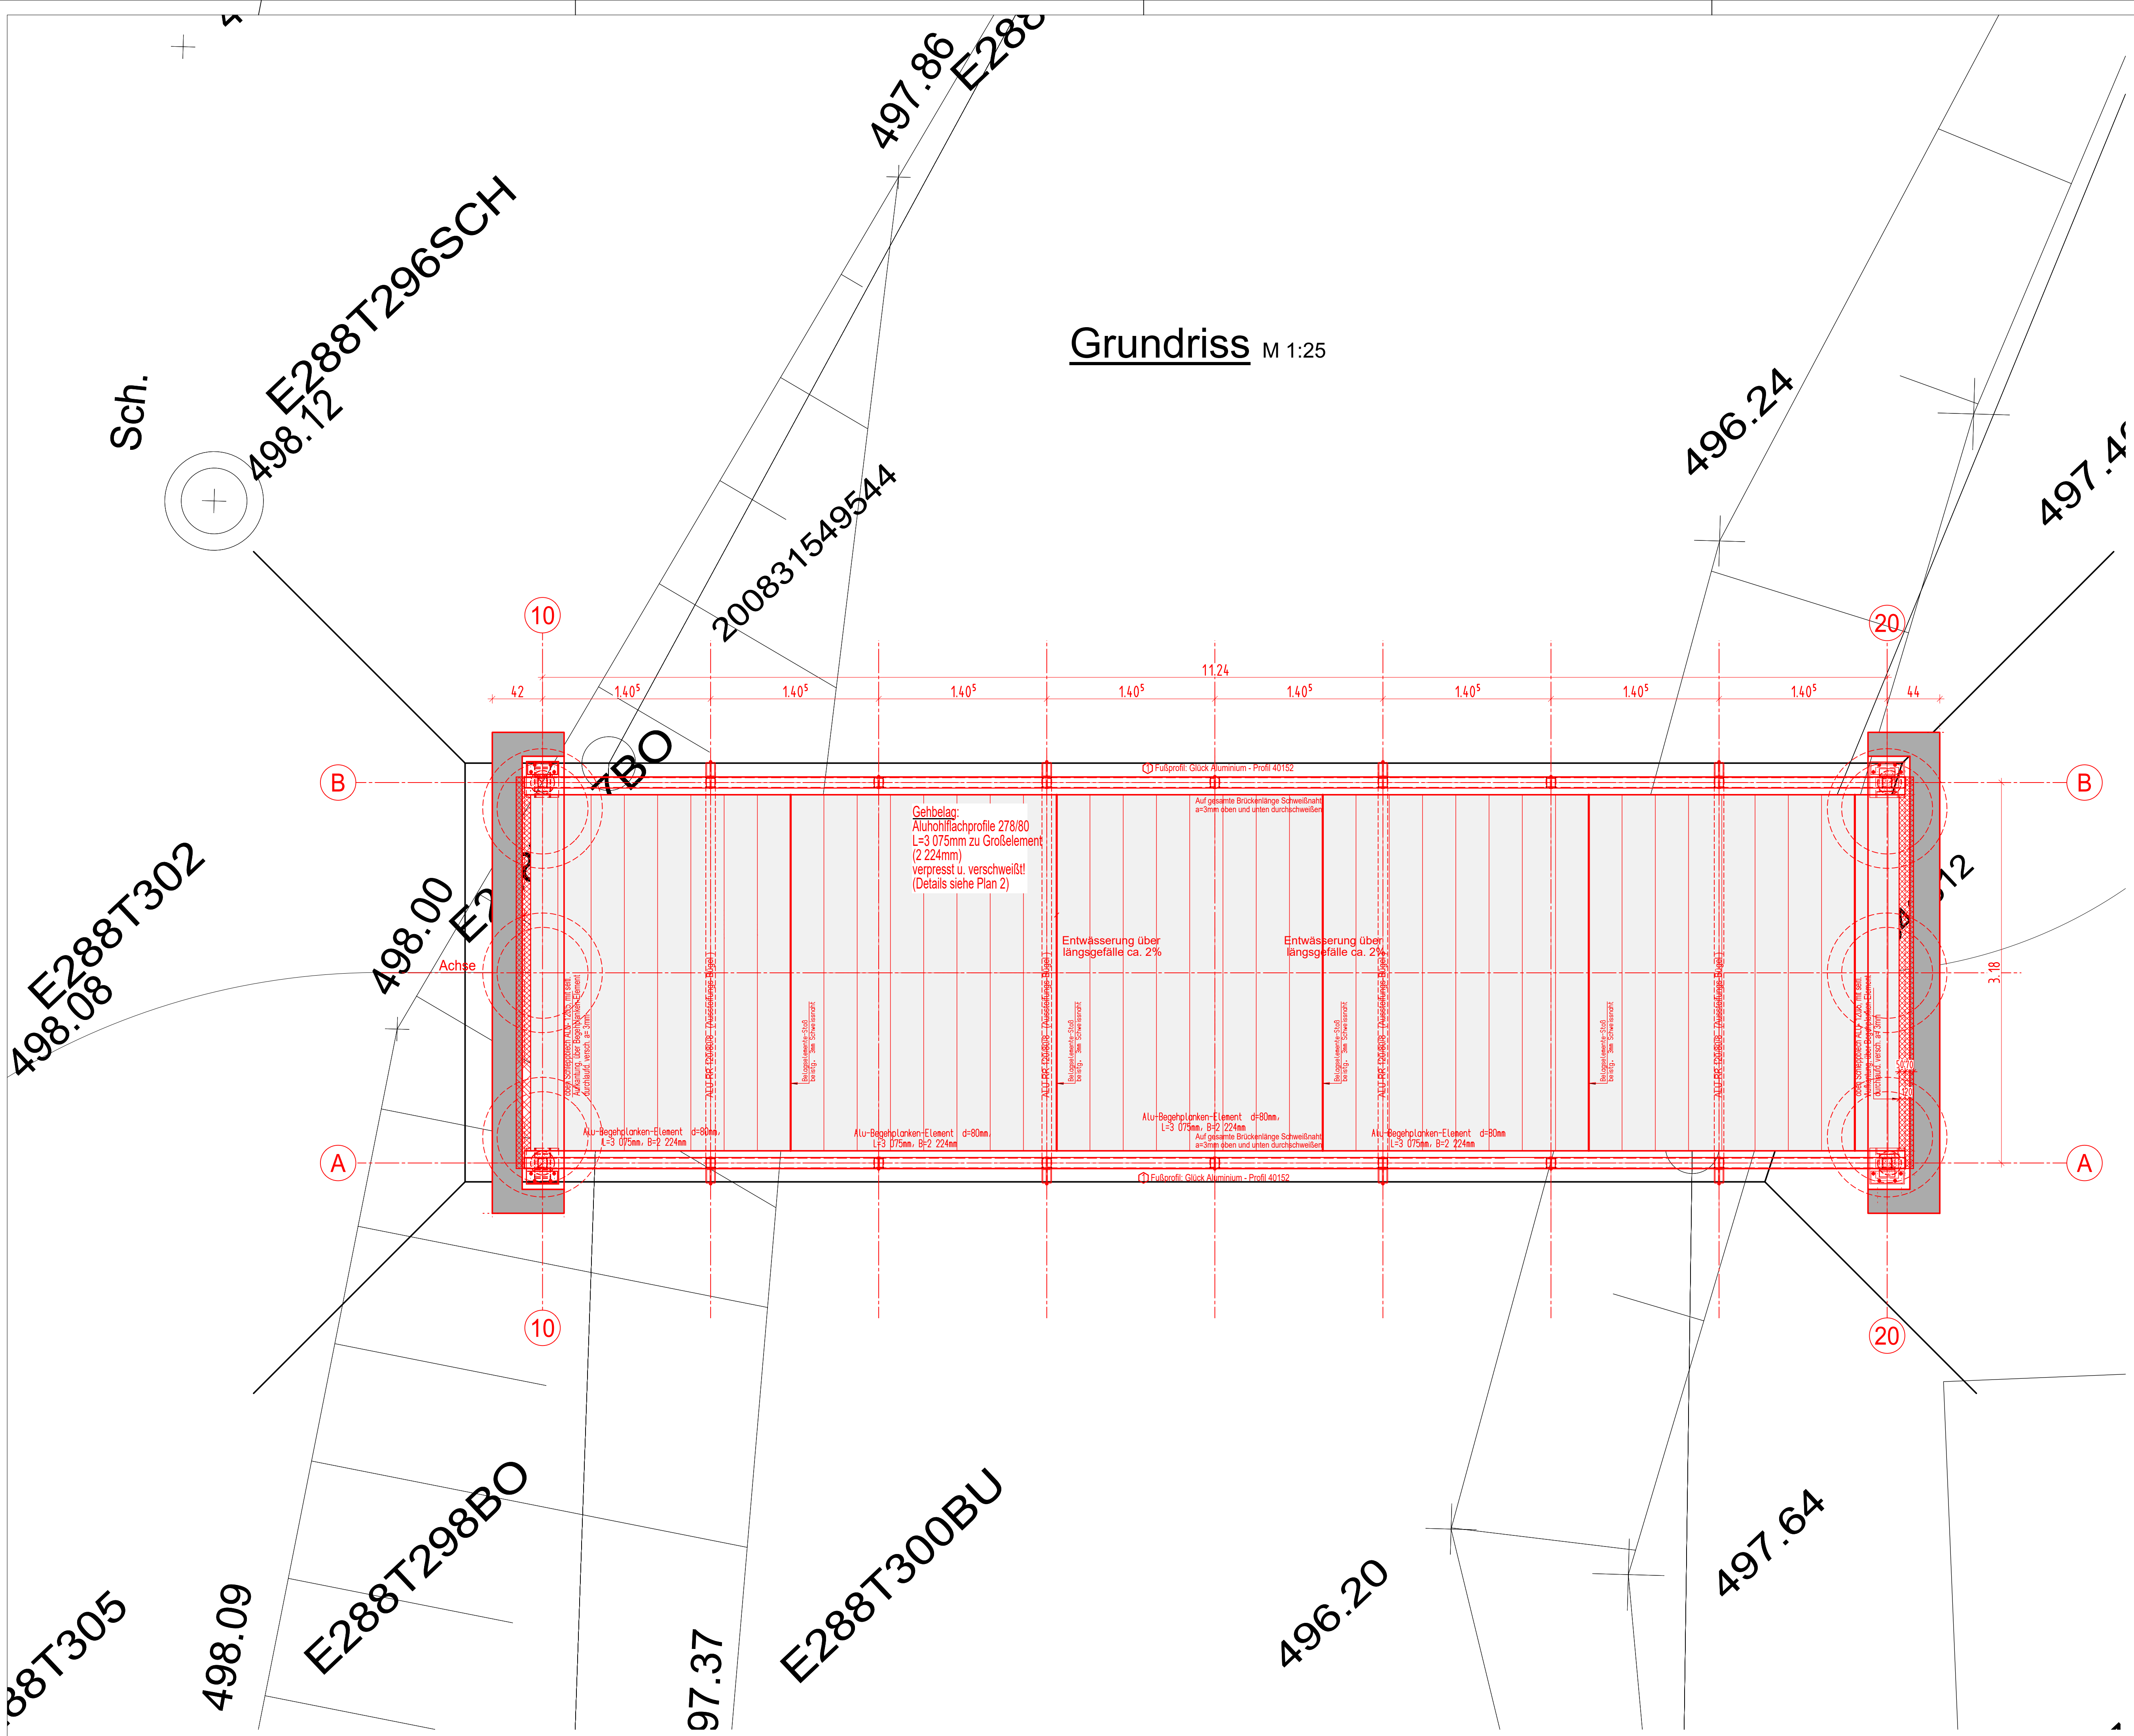

Übersicht - Sparten M 1:100

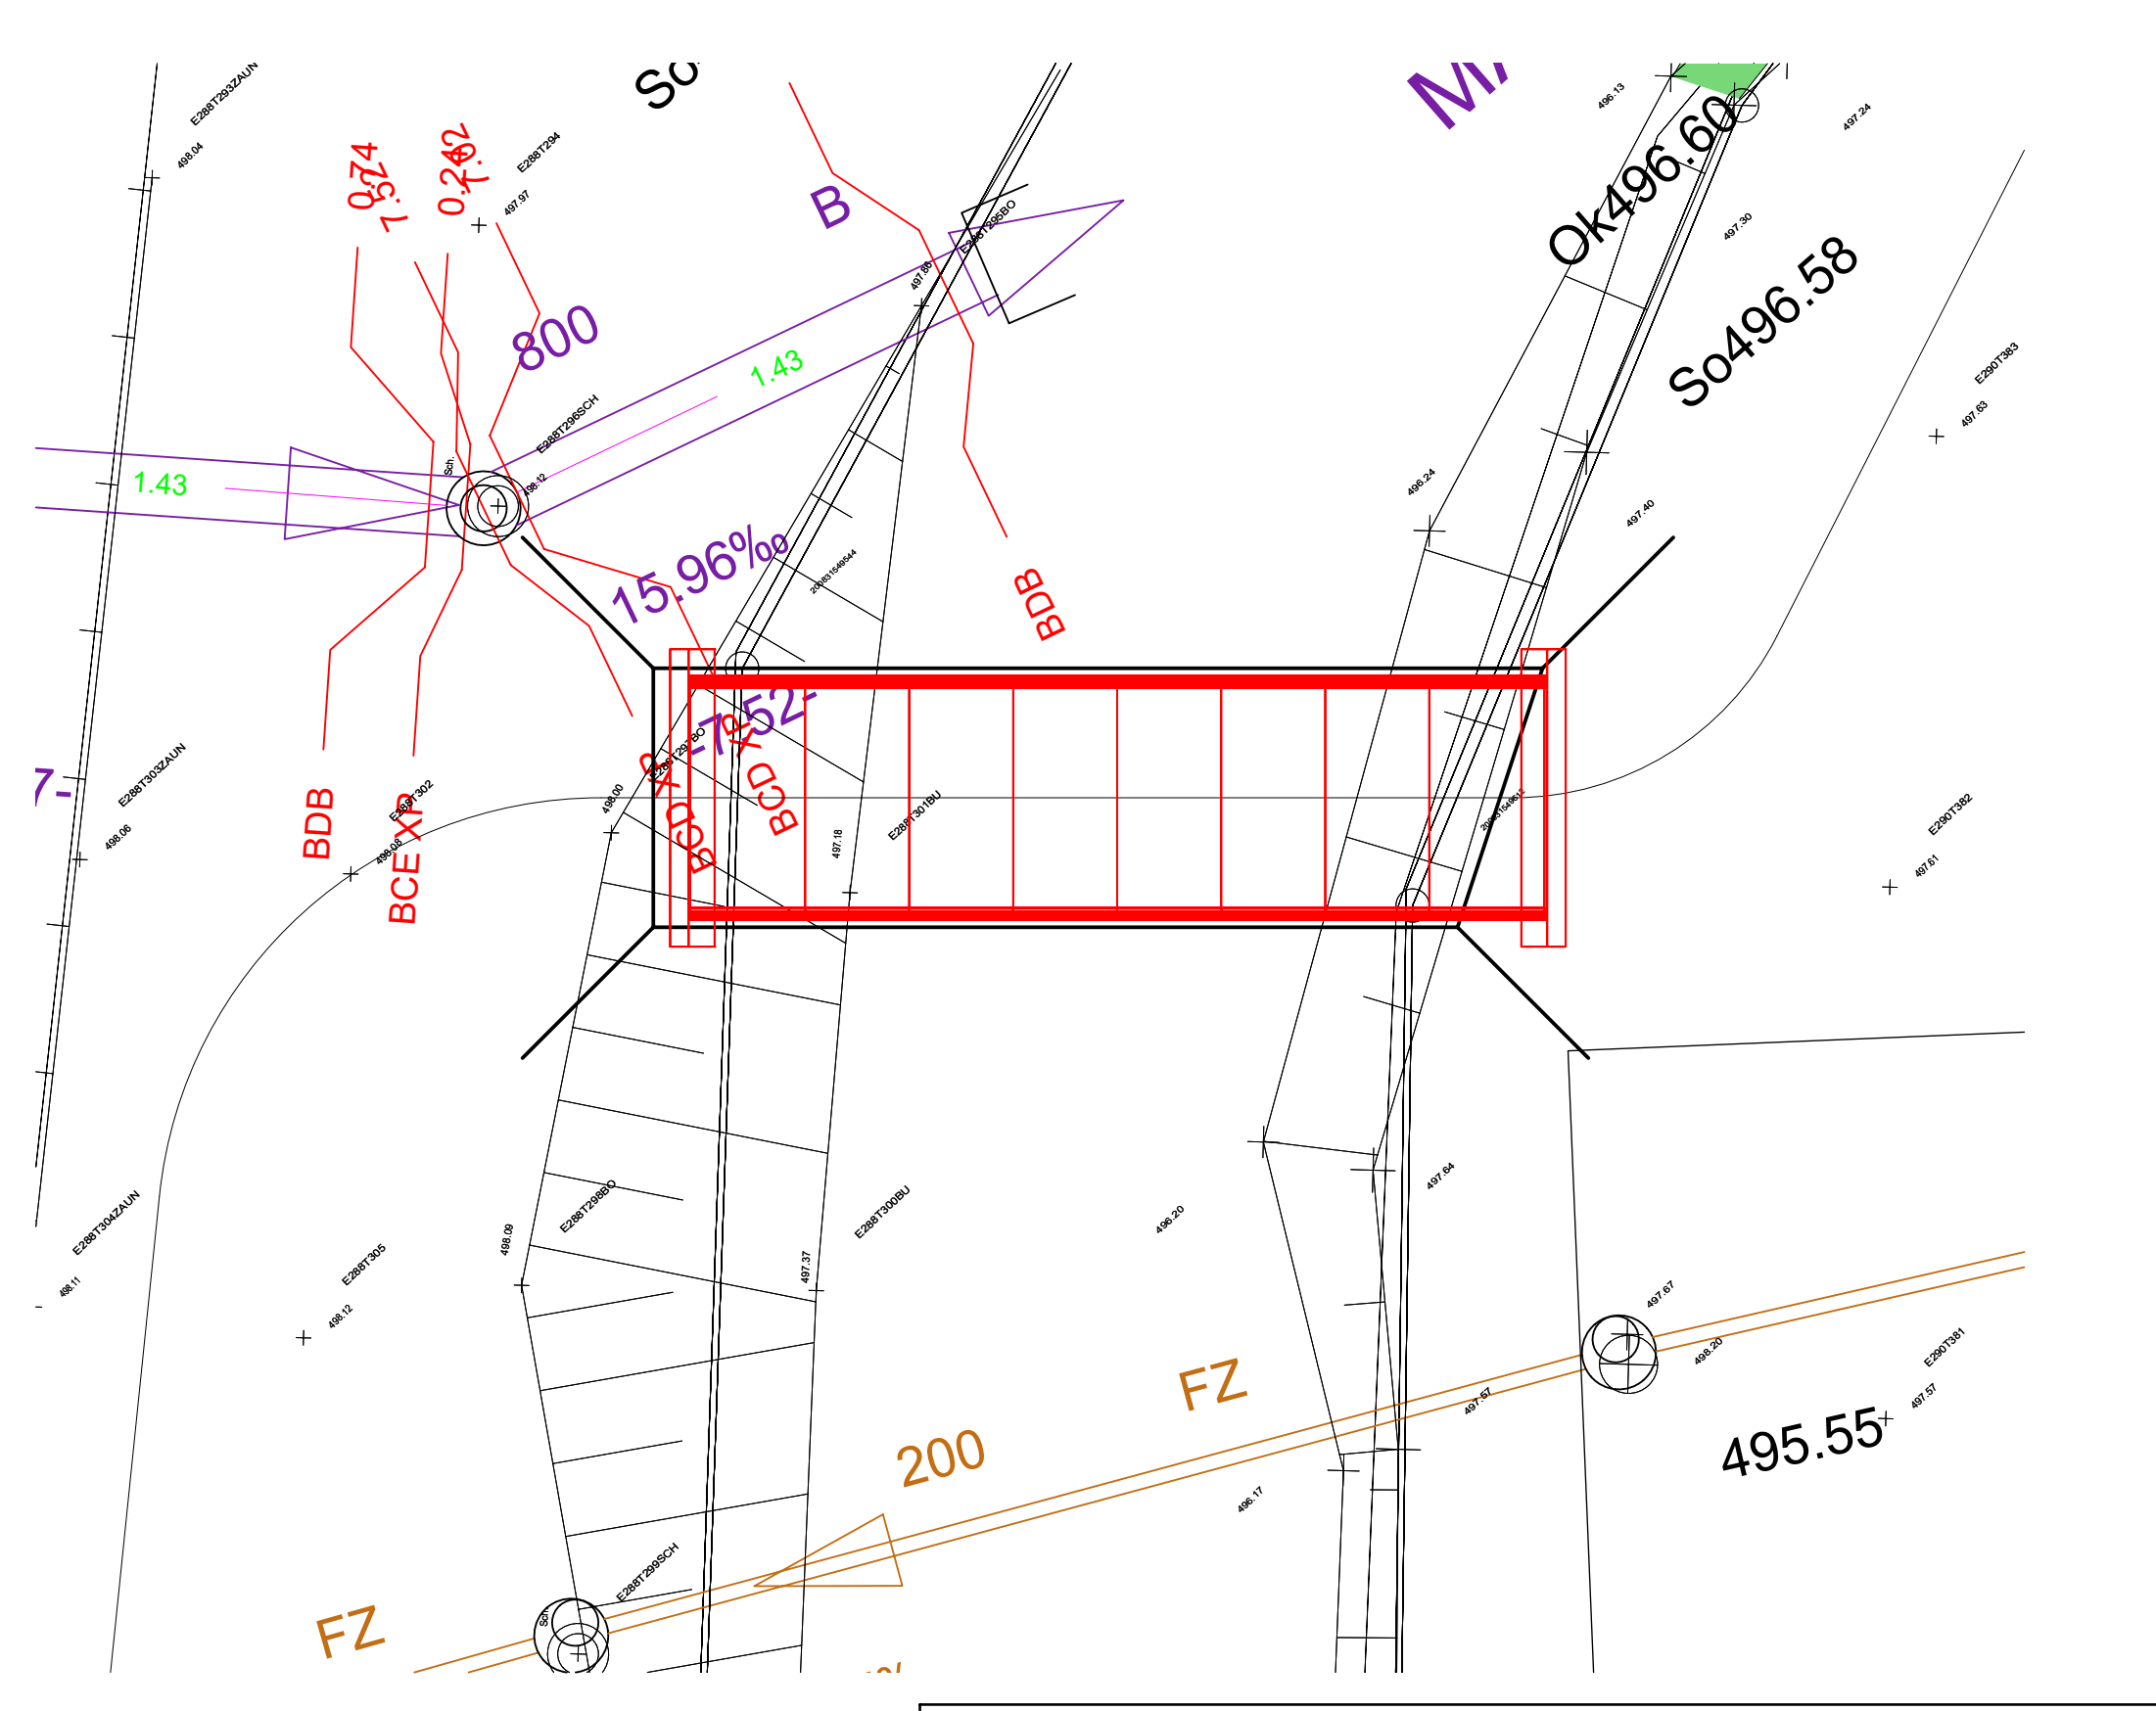

LEGENDE:

—	Neubau	⊕	Grundstücksgrenzen
—	Bestand		
—x—x—	Abbruch	1527	Flurstücksnummer
---	Entwässerung		

d			
c			
b			
a			
Index	Änderungen	Bearbeiter	Prüfer

SWU Verkehr GmbH
Konstruktionsgruppe Bauern AG
Löffelstraße 44 · 70507 Stuttgart
Tel.: 0731/166-0
E-Mail: info@swu.de

Planung:

Ingenieure im Bauwesen
Konstruktionsgruppe Bauern AG
Löffelstraße 44 · 70507 Stuttgart
449 (0)711 1285028-0

Stuttgart, den 16.05.2025

Vorhaben:

Reaktivierung der Strecke 5340 (Staudenbahn) für den SPNV
Gessertshausen - Langenneufnach

Antrag auf Planfeststellung

Anlage: 7.3.1

Plan:

Staudenbahn - Brückenplanung
Bauwerksplan
Gehweg-Brücke

Plandatum: 16.05.2025

Maßstab: 1 : 25

Freigabe:

Ulm, den 28.07.2025

SWU Verkehr GmbH


Ralf Gummelbach, Geschäftsführung Verkehr

I.A. Philip Kutschera, Projektleitung

Plannummer: 07030100_BW_KBS_BP_FussRadStegNeufnach_0_250603

1189 mm / 841 mm

Längsschnitt M 1:25

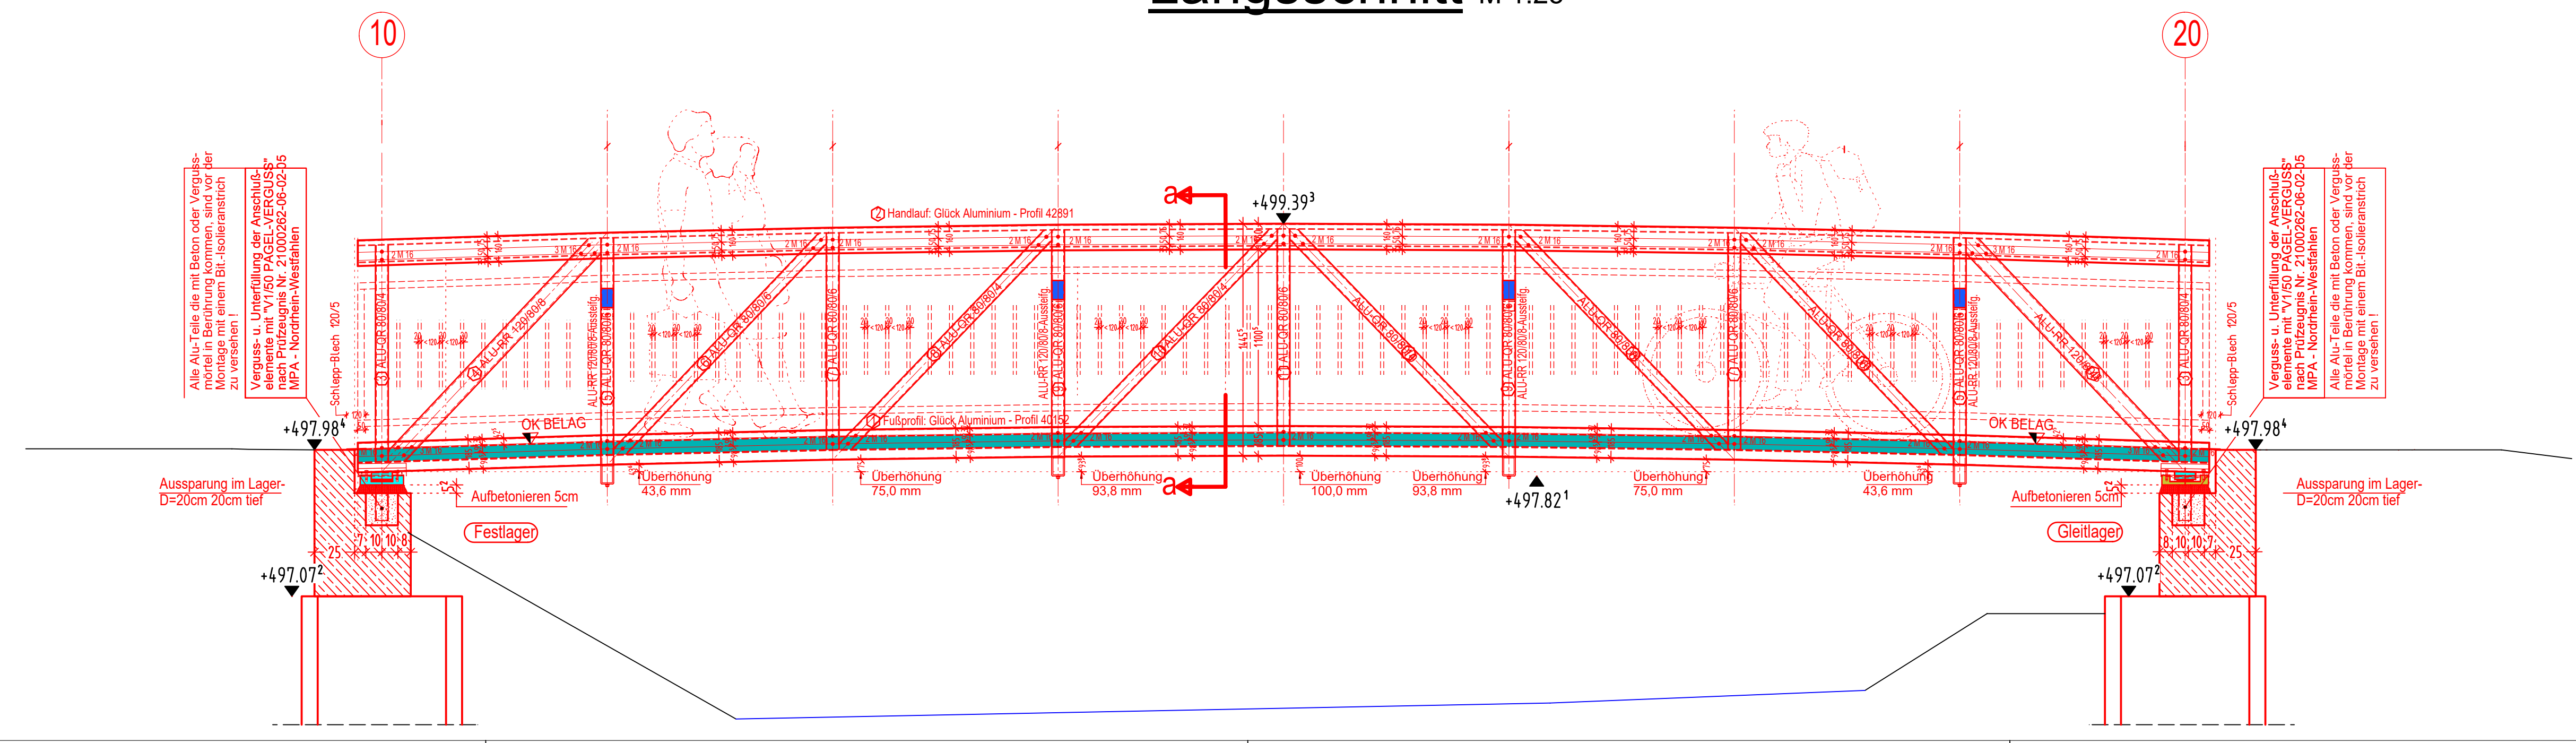

Querschnitt M 1:25

