


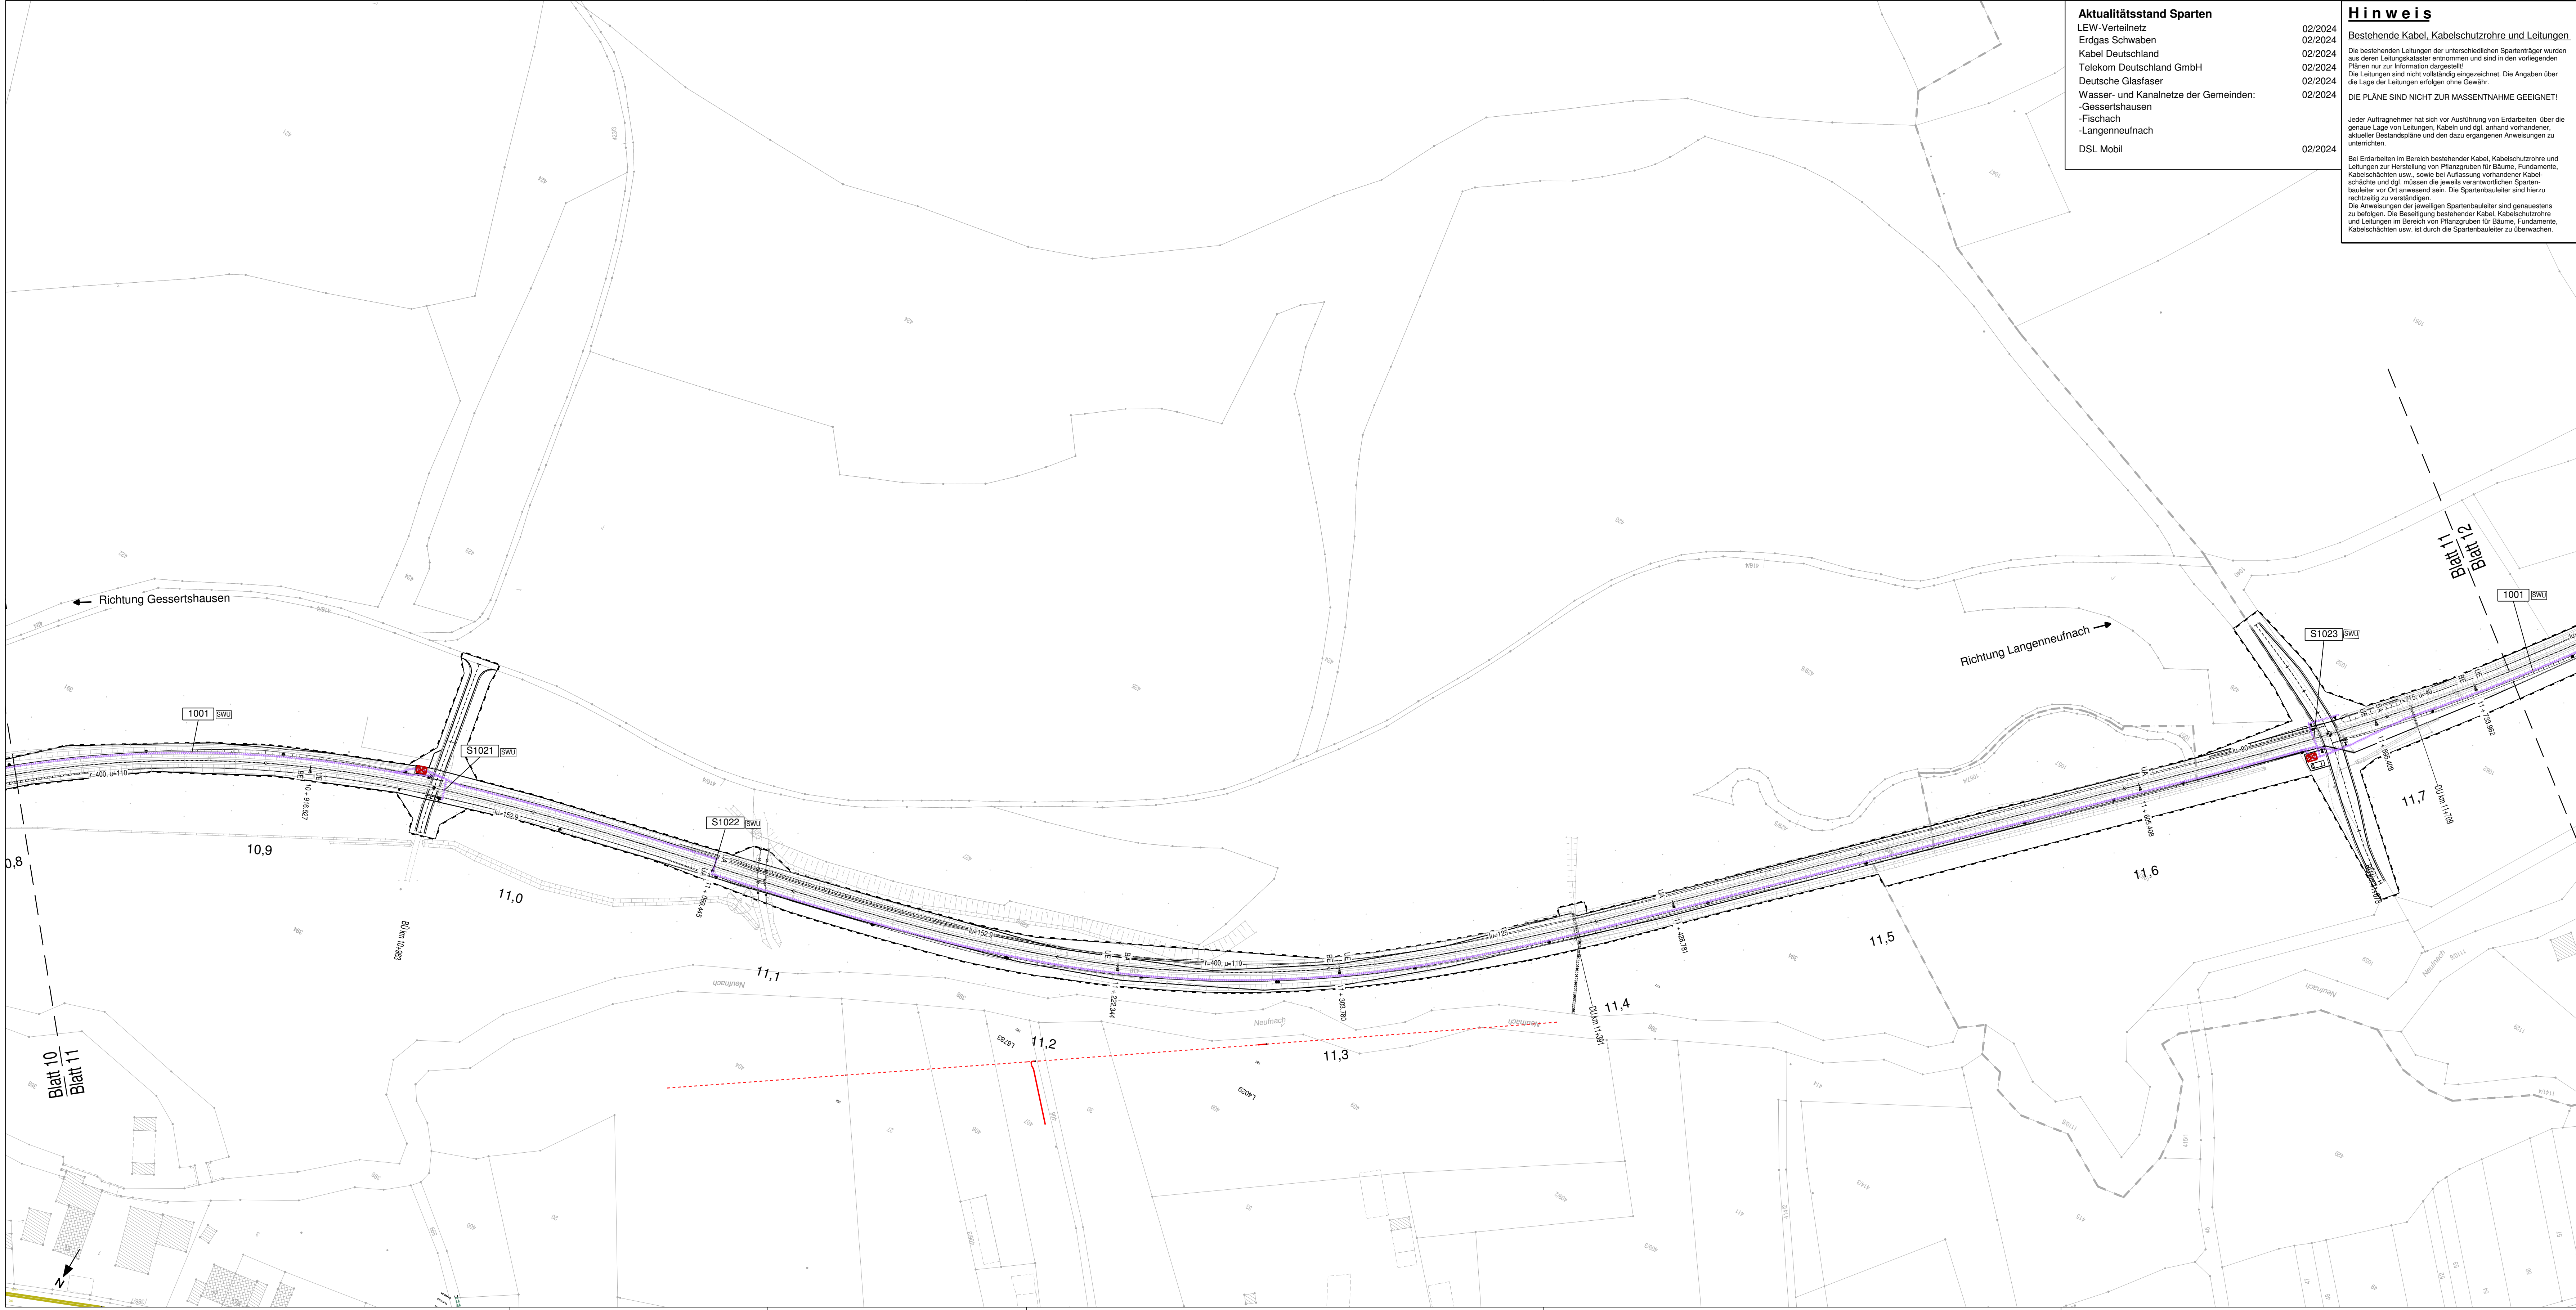

Aktualitätsstand Sparten
LEW-Verteilnetz
Erdgas Schwaben
Kabel Deutschland
Telekom Deutschland GmbH
Deutsche Glasfaser
Wasser- und Kanalnetze der Gemeinden:
-Gessertshausen
-Fischach
-Langenneufnach
DSL Mobil

Hinweis
Bestehende Kabel, Kabelschutzrohre und Leitungen
Die bestehenden Leitungen der unterschiedlichen Spartenträger wurden aus deren Leitungskataster entnommen und sind in den vorliegenden Plänen nur zur Information dargestellt!
Die Leitungen sind nicht vollständig eingezeichnet. Die Angaben über die Lage der Leitungen erfolgen ohne Gewähr.
DIE PLÄNE SIND NICHT ZUR MASSENTNAHME GEEIGNET!
Jeder Auftragnehmer hat sich vor Ausführung von Erdarbeiten über die genaue Lage von Leitungen, Kabeln und dgl. anhand vorhandener aktueller Bestandspläne und den dazu ergangenen Anweisungen zu unterrichten.
Bei Erdarbeiten im Bereich bestehender Kabel, Kabelschutzrohre und Leitungen zur Herstellung von Pflanzgruben für Bäume, Fundamente, Kabelschächte usw., sowie bei Auffassung vorhandener Kabelschächte und dgl. müssen die jeweils verantwortlichen Spartenbauerleiter vor Ort anwesend sein. Die Spartenbauerleiter sind hierzu rechtzeitig zu verständigen.
Die Anweisungen der jeweiligen Spartenbauerleiter sind genauestens zu befolgen. Die Beseitigung bestehender Kabel, Kabelschutzrohre und Leitungen im Bereich von Pflanzgruben für Bäume, Fundamente, Kabelschächte usw. ist durch die Spartenbauerleiter zu überwachen.

Legende	
Spartenbestand	
Backbone DSL Mobil	Fernmeldeleitung LEW (LVN)
Hausanschluss	Leerrohr LEW (LVN)
Schutzleitung	Schutzrohr LEW (LVN)
Leerrohr DSL Mobil	Mischwasserleitung
Gasleitung Erdgas Schwaben	Regenwasserleitung
Fernmeldeleitung Kabel Deutschland	Stromfreileitung
Fernmeldeleitung Kabel Deutschland erdverlegt	Schmutzwasser
Mittelspannungsleitung LEW (LVN)	Fernmeldeleitung
Niederspannungsleitung LEW (LVN)	Trinkwassernetz Gessertshausen
Beleuchtungsleitung LEW (LVN)	Fernmeldeleitung
Unbekannter Stromleitungstyp	
Spartenplanung	
Stromleitung LEW (LVN)	Rohrtrasse außerhalb des Bahnkörpers
Fernmeldeleitung Telekom	Abwasserkanal Zweckverband Staudenwasser
Wassernetz Gessertshausen	

Grundlagen Plan			
Planart	Bezugssystem	Bezugsquelle	Datum
ALKIS-Daten	Lagesystem: Gauß-Krüger-System (GK) DE_DHDN_3GK4_BY120	Vermessungsamt Augsburg Fronhof 12 86152 Augsburg	26.07.2023
	Lagesystem: Gauß-Krüger-System (GK) DE_DHDN_3GK4_BY120	Hauptvermessung: Sweco GmbH Steinerner Furt 67 86167 Augsburg	21.03.2018
Vermessung	Höhenystem: Höhe über normalorthometrische Höhe DE_DHHN2016_NHN	Ergänzungsvermessungen: Vermessungs- und Ingenieurbüro Scholz GmbH Gewerbestr. 4 86420 Diedorf bei Augsburg	2024 / 2025

d			
c			
b			
a			
Index	Änderungen	Bearbeiter	Prüfer Datum



SWU Verkehr GmbH
Bauhoferstraße 9
89077 Ulm
Tel.: 0731/166-0
E-Mail: info@swu.de



Vermessungs- und Ingenieurbüro
Scholz GmbH
Gewerbestr. 4 86420 Diedorf bei Augsburg
Tel. 08238 964203 E-Mail info@vbscholz.de



REINELT
Quadrat-Quadratvermessung
Tel. 0821 821 7 821 821 821 821
Augsburg, den 24.07.25

Reaktivierung der Strecke 5340 (Staudenbahn) für den SPNV
Gessertshausen - Langenneufnach

Anlage:
9.11

Plan:
Verkehrsanlagenplanung
Spartenplan 11
km 10+810 bis 11+750


Plandatum: 28.07.2025

Maßstab: 1 : 1000

Freigabe:
Ulm, den 28.07.2025

SWU Verkehr GmbH


Ralf Gummertsbach, Geschäftsführung Verkehr

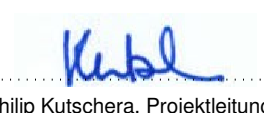
I.A. Philip Kutschera, Projektleitung

Plannummer: 09110000_VA_PGS_LP11_Sparten-Schalkenberg_0_250728

1160 mm x 900 mm