


| LEGENDE GRUNDERWERBSPLAN                |        |
|---|--------|
| ZU ERWERBENDE FLÄCHE                    |        |
| VORÜBERGEHENDE INANSPRUCHNAHME          |        |
| FLÄCHEN FÜR DRITTE                      |        |
| FLURBEREINIGUNG - ABGABE BAHNGRUND      |        |
| FLURBEREINIGUNG - ERWEITERUNG BAHNGRUND |        |
| DAUERND ZU BELASTENDE FLÄCHE            |        |
| NR. DES GRUNDERWERBSVERZEICHNISSES      | 18     |
| FLURSTÜCKSNUMMER                        | 1108/1 |

|  |
|--|
| Gemeinde-/Gemarkungsgrenze               |
| Bestand (Kataster)                       |
| Bestand (Vermessungslinien)              |
| Planfeststellungsgrenze                  |
| Planung                                  |
| Grunderwerbsbegrenzung                   |
| Kabeltrasse                              |
| Umgrenzung Baustelleneinrichtungsflächen |
| Baustelleneinrichtungsfläche mit Nummer  |
| BE                                       |

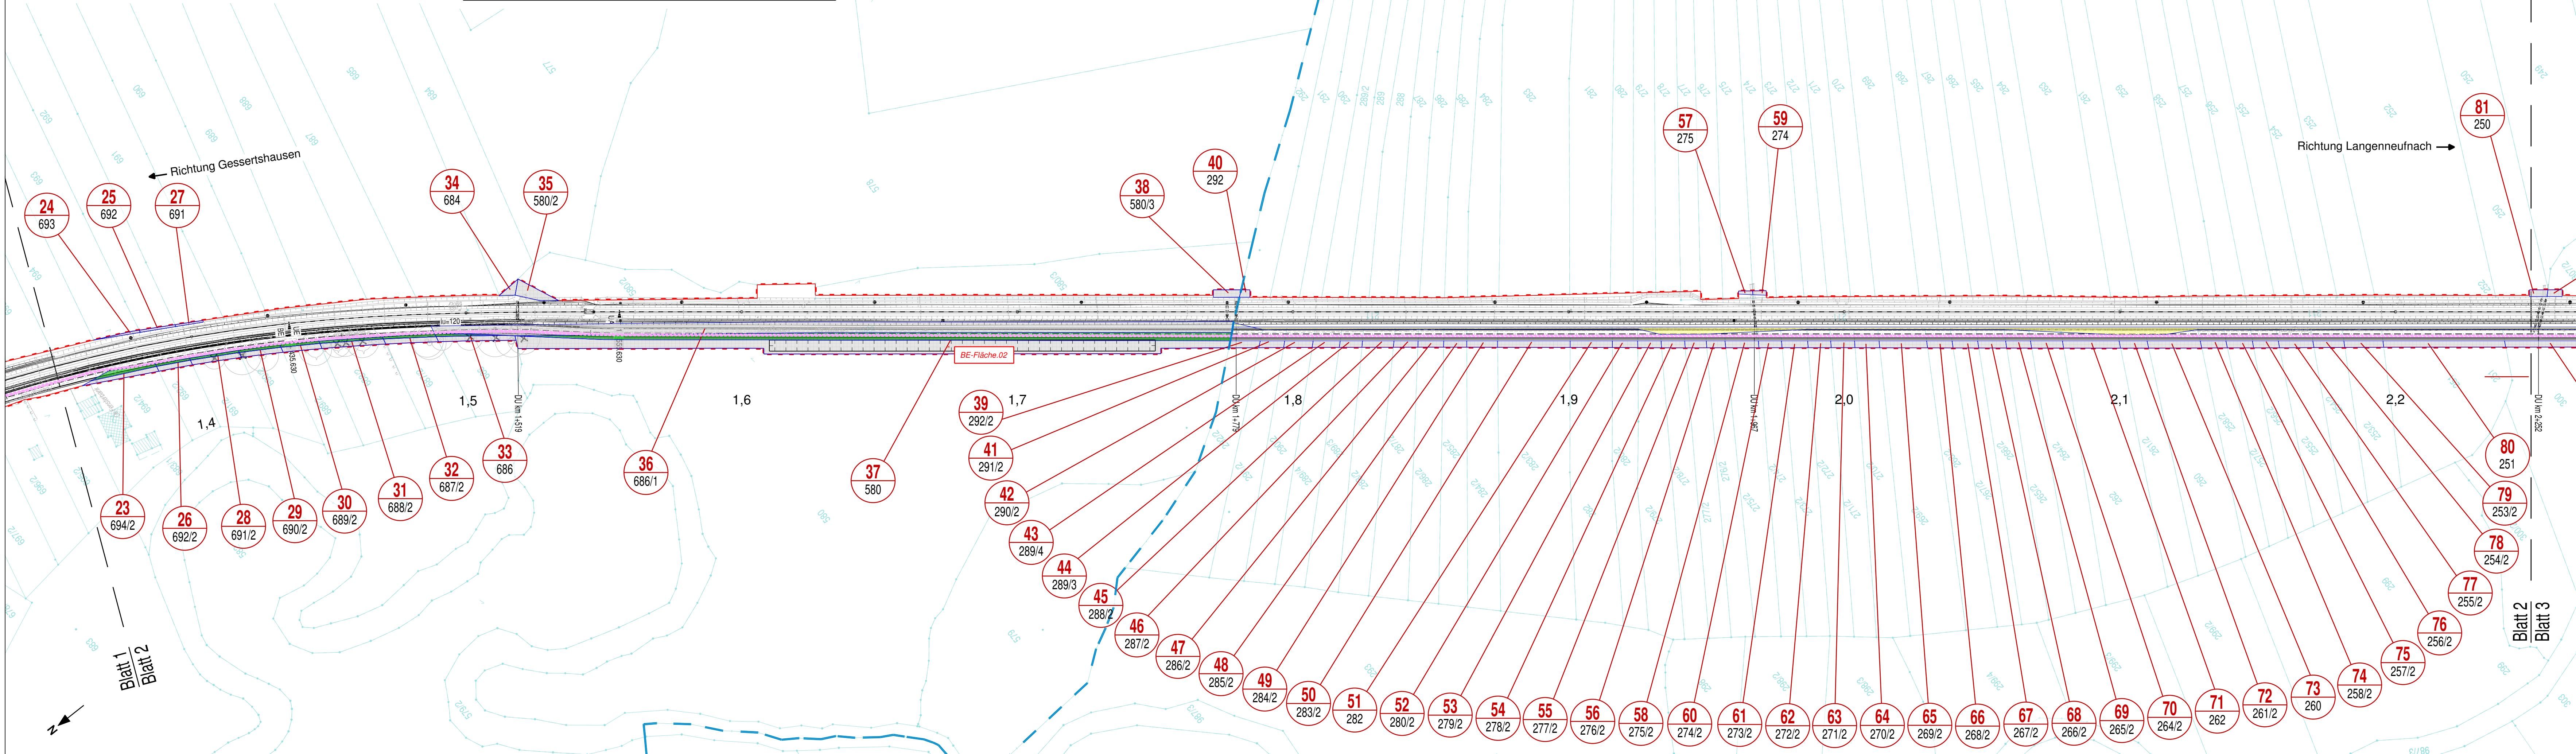

| Grundlagen Plan |  |   |                           |
|-----------------|--|---|---------------------------|
| Planart         | Bezugssystem   | Bezugsquelle  | Datum                     |
| ALKIS-Daten     | Lagesystem:<br>Gauß-Krüger-System (GK)<br>DE_DHDN_3GKA_BY120   | Vermessungsamt Augsburg<br>Fronhof 12<br>86152 Augsburg   | 26.07.2023                |
| Vermessung      | Lagesystem:<br>Gauß-Krüger-System (GK)<br>DE_DHDN_3GKA_BY120<br>Ergänzungsmessungen:<br>Höhe über normalorthometrische Höhe<br>DE_DHHN2016_NHN | Heubwirtschaft<br>Steineine Furt 67<br>86167 Augsburg<br>Ergänzungsmessungen:<br>Höhe über normalorthometrische Höhe<br>DE_DHHN2016_NHN | 21.03.2018<br>2024 / 2025 |
| d<br>c          |  |   |                           |
| b<br>a          |  |   |                           |
| Index           | Anderungen   | Bearbeiter  | Prüfer                    |
|                 |  | Datum   |                           |

|                  |                  |                     |
|------------------|------------------|---------------------|
| SWU Verkehr GmbH | Bauhoferstraße 9 | 89077 Ulm           |
|                  | Tel.: 0731/166-0 | E-Mail: info@swu.de |

|          |  |
|----------|--|
| REINELT  | INGENIEURBÜROGESELLSCHAFT  |
|          | Dolles, Gumpert & Reinelt + Partner Augsburg<br>Tel. +49 (0) 821 / 455 89 82 - info@reinelt.de<br>Augsburg, den 24.07.25 |
| vbscholt |  |
|          |  |

Vorhaben: Reaktivierung der Strecke 5340 (Staudenbahn) für den SPNV  
Gessertshausen - Langenneufnach

|   |                  |                |
|---|------------------|----------------|
| Antrag auf Planfeststellung                             | Anlage:          | 10.2.2         |
| Plan:   | Plandatum:       | 24.07.2025     |
| Verkehrsanlagenplanung                                  |                  |                |
| Grunderwerbsplan Blatt 2                                |                  |                |
| km 1+350 bis 2+250                                      |                  |                |
| Maßstab:  | 1 : 1000         |                |
| Freigabe:   | SWU Verkehr GmbH |                |
| Ulm, den 24.07.2025                                     |                  |                |
| Ralf Gummersbach, Geschäftsführung Verkehr              |                  |                |
| i.A. Philip Kutschera, Projektleitung                   |                  |                |
| Plannummer: 10020200_VA_PGS_LP02_GE-Dietkirch2_0_250724 |                  |                |
|   |                  | 1160 mm 420 mm |