


LEGENDE GRUNDERWERBSPLAN

-  ZU ERWERBENDE FLÄCHE
-  VORÜBERGEHENDE INANSPRUCHNAHME
-  FLÄCHEN FÜR DRITTE
-  FLURBEREINIGUNG - ABGABE BAHNGRUND
-  FLURBEREINIGUNG - ERWEITERUNG BAHNGRUND
-  DAUERND ZU BELASTENDE FLÄCHE

 NR. DES GRUNDERWERBSVERZEICHNISSES

 FLURSTÜCKSNUMMER

-  Gemeinde-/Gemarkungsgrenze
-  Bestand (Kataster)
-  Bestand (Vermessungslinien)
-  Planfeststellungsgrenze
-  Planung
-  Grunderwerbsbegrenzung
-  Kabeltrasse
-  Umgrenzung Baustelleneinrichtungsflächen
-  Baustelleneinrichtungsfläche mit Nummer

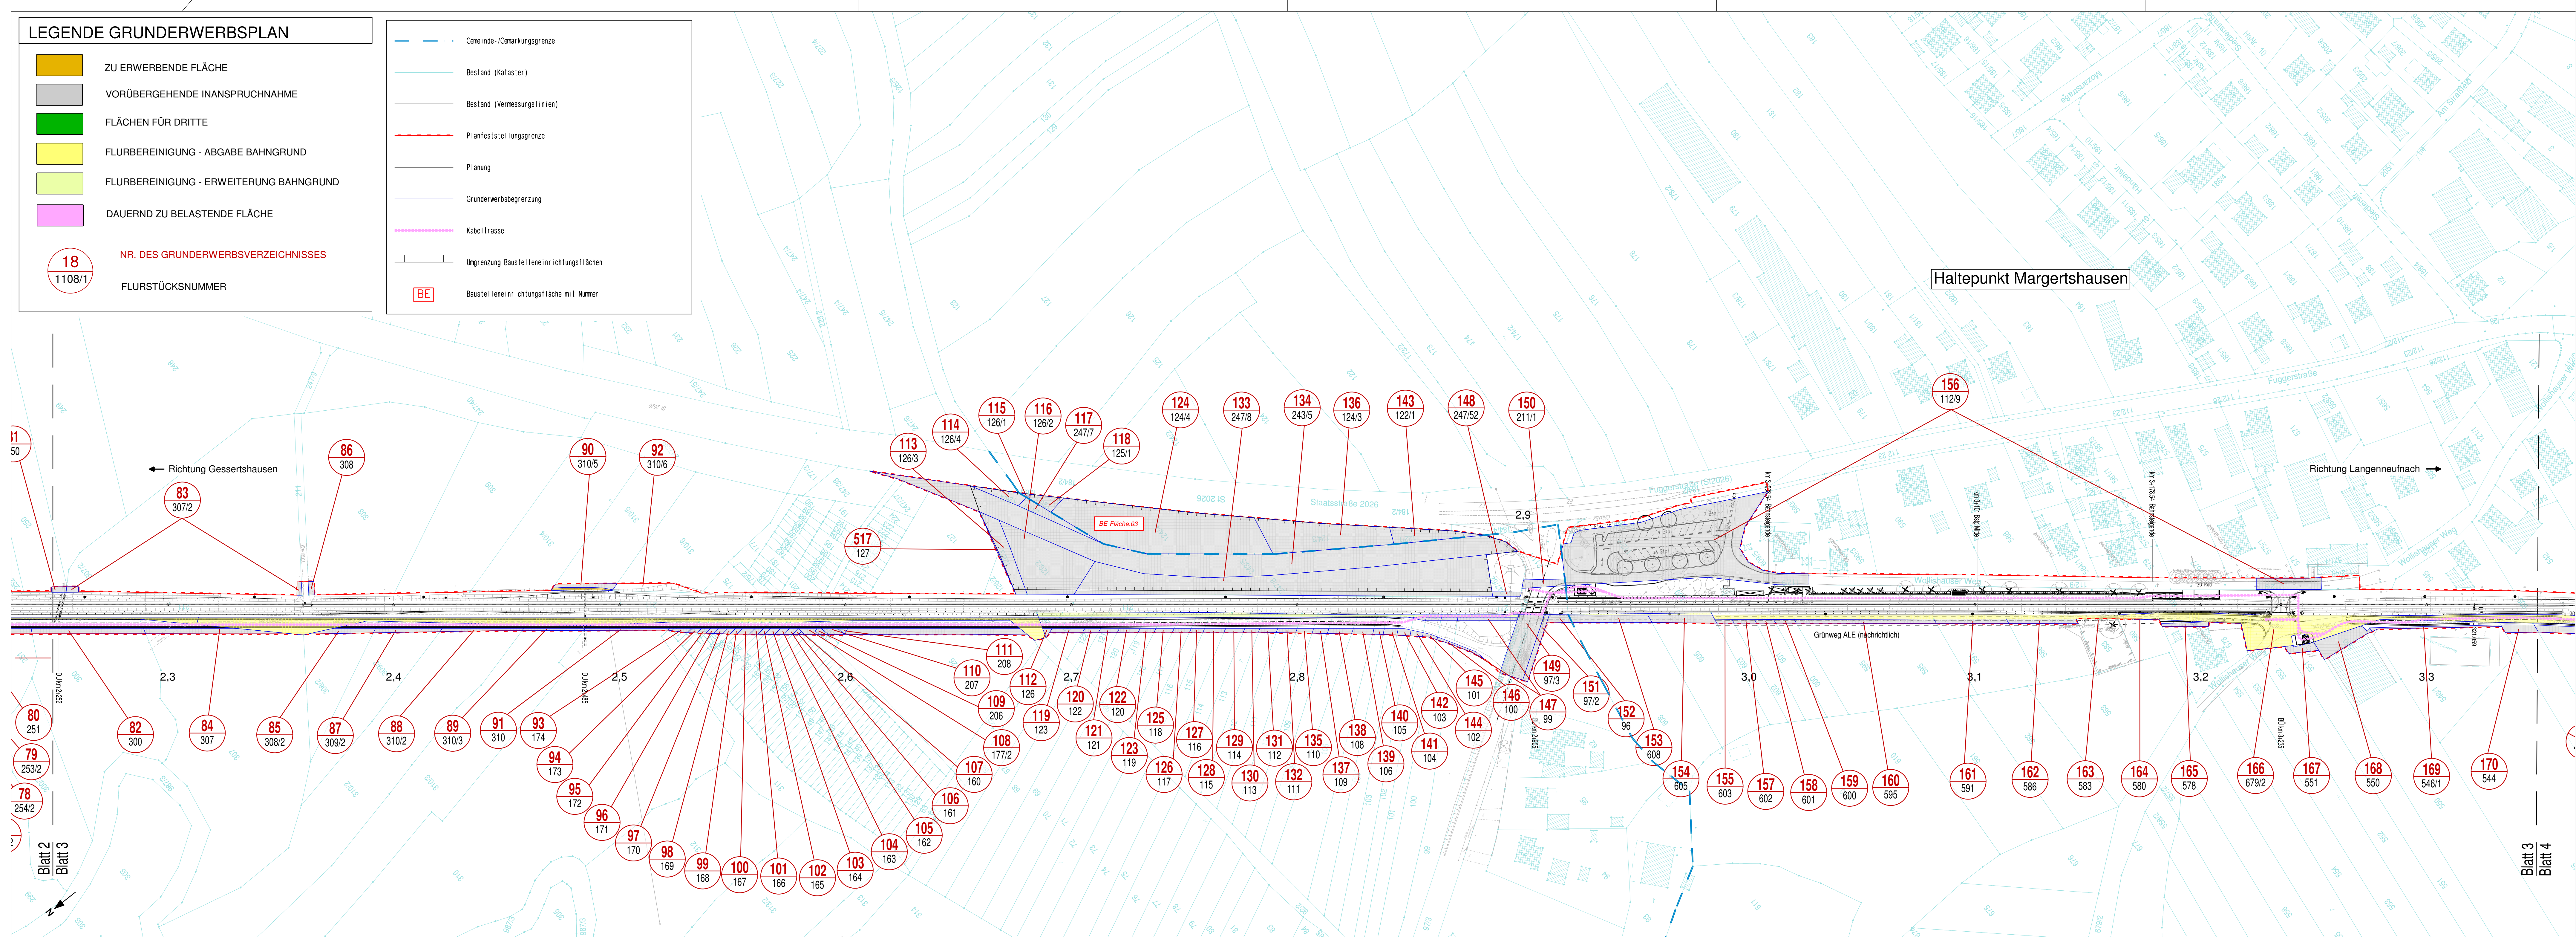

Grundlagen Plan			
Planart	Bezugssystem	Bezugsquelle	Datum
ALKIS-Daten	Lagesystem: Gauß-Krüger-System (GK) DE_DHDN_3GK4_BY120	Vermessungsamt Augsburg Frontof 12 86152 Augsburg	26.07.2023
	Lagesystem: Gauß-Krüger-System (GK) DE_DHDN_3GK4_BY120	Hauptvermessung: Sweco GmbH Steinerne Furt 67 86167 Augsburg	21.03.2018
Vermessung	Höhensystem: Höhe über normalorthometrische Höhe DE_DHHN2016_NHN	Ergänzungsvermessungen: Vermessungs- und Ingenieurbüro Scholz GmbH Gewerbestr. 4 86420 Diedorf bei Augsburg	2024 / 2025

d				
c				
b				
a				
Index	Änderungen	Bearbeiter	Prüfer	Datum



SWU Verkehr GmbH
Bauhoferstraße 9
89077 Ulm
Tel.: 0731/166-0
E-Mail: info@swu.de

Planung:
Vermessungs- und Ingenieurbüro Scholz GmbH
Gewerbestr. 4 86420 Diedorf bei Augsburg
Tel. 08236/964203 E-Mail info@vbscholz.de

REINELT
Zweites Dienstleistungsbüro
Augsburg, den 24.07.25

Vorhaben: **Reaktivierung der Strecke 5340 (Staudenbahn) für den SPNV Gessertshausen - Langenneufnach**

Antrag auf Planfeststellung	Anlage: 10.2.3
Plan: Verkehrsanlagenplanung Grunderwerbsplan Blatt 3 km 2+250 bis 3+350	Plandatum: 24.07.2025 Maßstab: 1 : 1000

Freigabe:
Ulm, den 24.07.2025

Ralf Gummertsbach, Geschäftsführung Verkehr

SWU Verkehr GmbH

Philip Kutschera, Projektleitung

Plannummer: 10020300_VA_PGS_LP03_GE-Margertshsn1_0_250724

1350 mm x 420 mm