

LEGENDE GRUNDERWERBSPLAN

ZU ERWERBENDE FLÄCHE

VORÜBERGEHENDE INANSPRUCHNAHME

FLÄCHEN FÜR DRITTE

FLURBEREINIGUNG - ABGABE BAHNGRUND

FLURBEREINIGUNG - ERWEITERUNG BAHNGRUND

DAUERND ZU BELASTENDE FLÄCHE

18

NR. DES GRUNDERWERBSVERZEICHNISSES

1108/1

FLURSTÜCKSNUMMER

Gemeinde-/Gemarkungsgrenze

Bestand (Kataster)

Bestand (Vermessungslinien)

Planfeststellungsgrenze

Planung


Grunderwerbsbegrenzung

Kabeltrasse

Umgrenzung Baustelleneinrichtungsflächen

BE

Baustelleneinrichtungsfläche mit Nummer

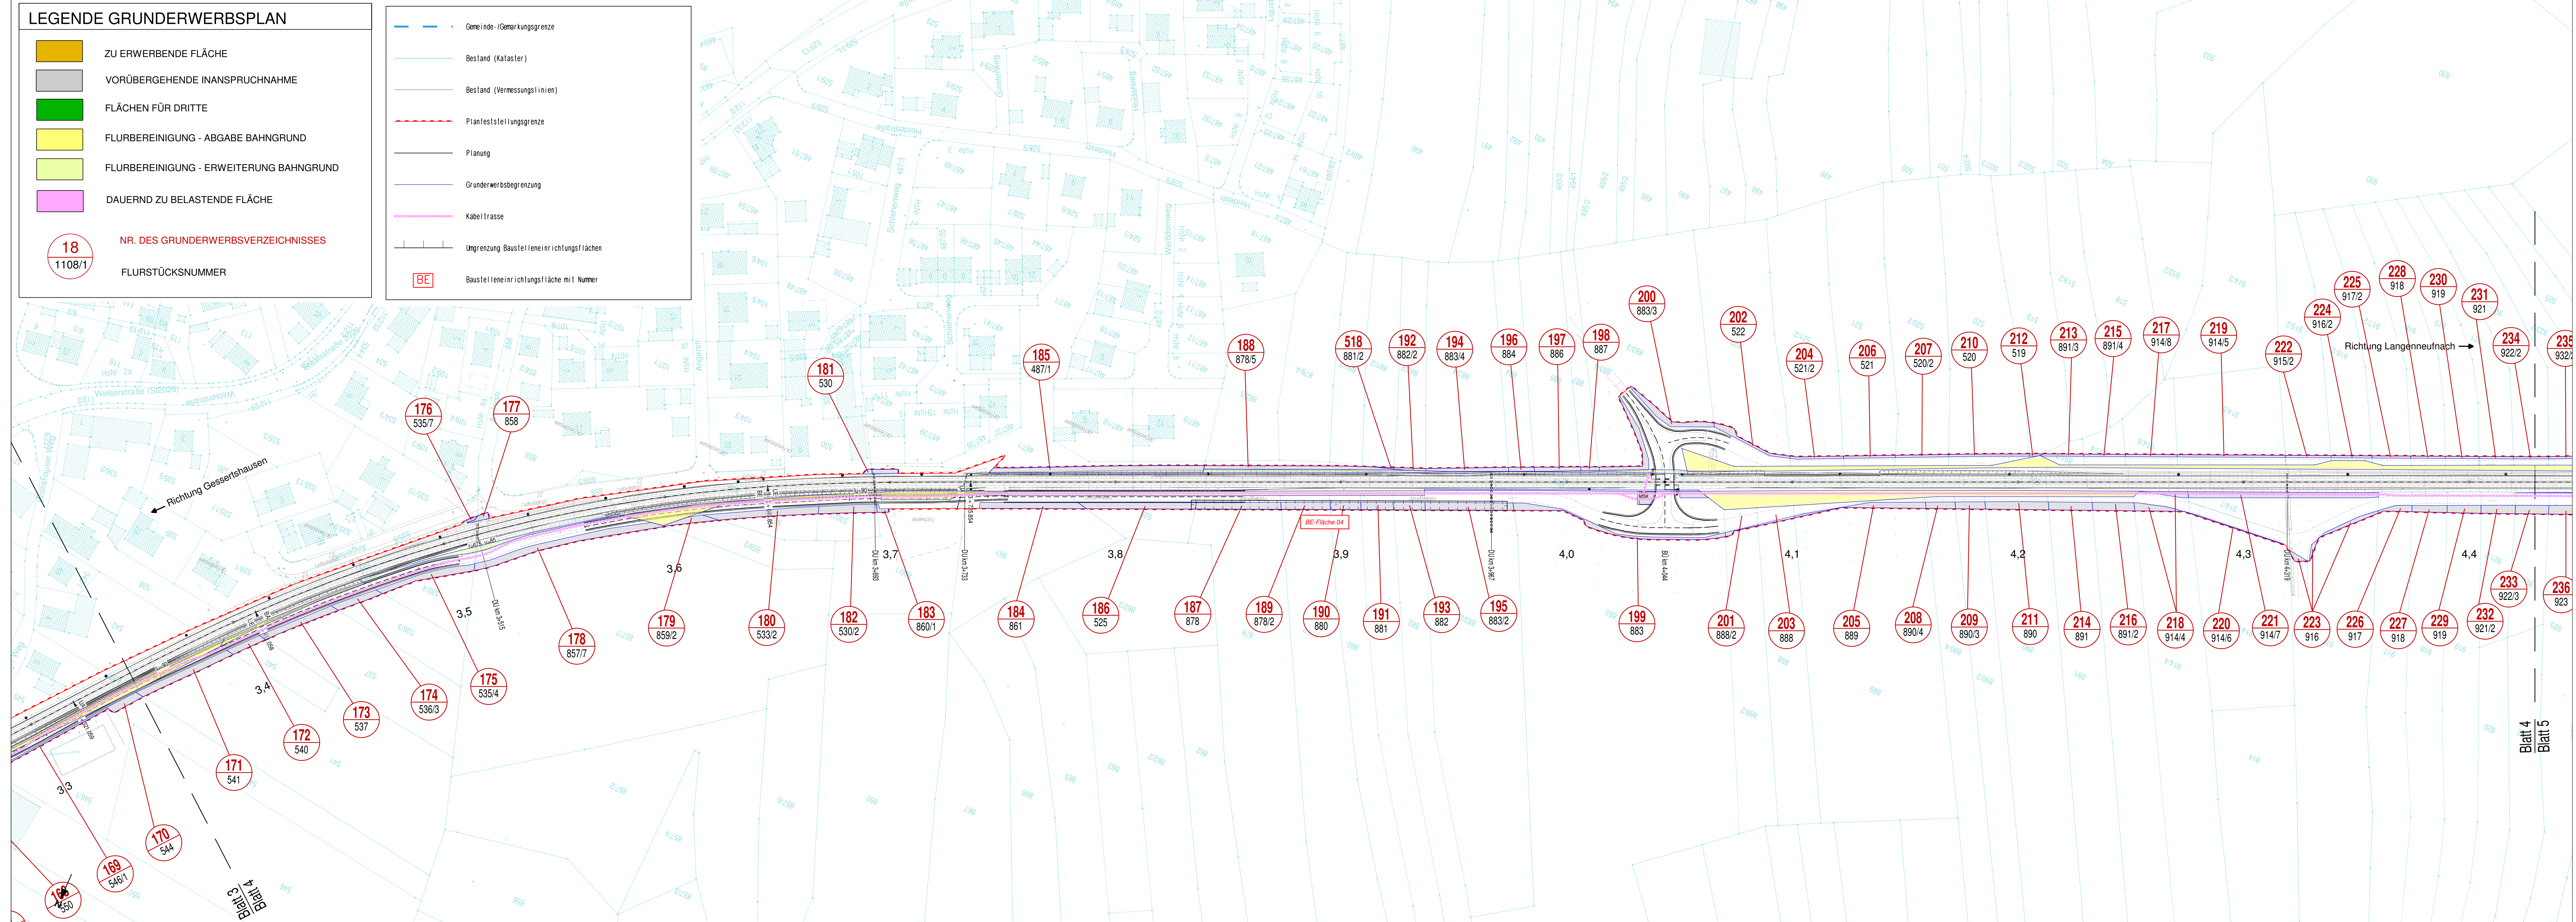

Grundlagen Plan			
Planart	Bezugssystem	Bezugsquelle	Datum
ALKIS-Daten	Lagesystem: Gauß-Krüger-System (GK) DE_DHDN_3GK4_BY120	Vermessungsamt Augsburg Frontof 12 86152 Augsburg	26.07.2023
Vermessung	Lagesystem: Gauß-Krüger-System (GK) DE_DHDN_3GK4_BY120 Höhensystem: Höhe über normalorthometrische Höhe DE_DHN2016_NHN	Hauptvermessung: Sweco GmbH Steinerne Furt 67 86167 Augsburg Ergänzungsvermessungen: Vermessungs- und Ingenieurbüro Scholz GmbH Gewerbestr. 4 86420 Diedorf bei Augsburg	21.03.2018 2024 / 2025

d				
c				
b				
a				
Index	Änderungen	Bearbeiter	Prüfer	Datum

SWU Verkehr GmbH
Bauhoferstraße 9
89077 Ulm
Tel.: 0731/166-0
E-Mail: info@swu.de

Planung:
Vermessungs- und Ingenieurbüro
Scholz GmbH
Gewerbestr. 4 86420 Diedorf bei Augsburg
Tel. 08236/9644203 E-Mail info@vbscholz.de

Zweites Geodätisches Institut e. V. 89102 Augsburg
Tel. +49 (0) 821 / 405 90 22 info@reinelt-ig.de
Augsburg, den 24.07.25

Vorhaben: **Reaktivierung der Strecke 5340 (Staudenbahn) für den SPNV**
Gessertshausen - Langenneufnach

Antrag auf Planfeststellung

Anlage:
10.2.4

Plan:
Verkehrsanlagenplanung
Grunderwerbsplan Blatt 4
km 3+350 bis 4+430

Plandatum: 24.07.2025

Maßstab: 1 : 1000

Freigabe:
Ulm, den 24.07.2025

SWU Verkehr GmbH

Plannummer: 10020400_VA_PGS_LP04_GE-Margertshsn2_0_250724

1350 mm A20 mm