

LEGENDE GRUNDERWERBSPLAN

ZU ERWERBENDE FLÄCHE

VORÜBERGEHENDE INANSPRUCHNAHME

FLÄCHEN FÜR DRITTE

FLURBEREINIGUNG - ABGABE BAHNGRUND

FLURBEREINIGUNG - ERWEITERUNG BAHNGRUND

DAUERND ZU BELASTENDE FLÄCHE

18

NR. DES GRUNDERWERBSVERZEICHNISSES

1108/1

FLURSTÜCKSNUMMER

Gemeinde-/Gemarkungsgrenze

Bestand (Kataster)

Bestand (Vermessungslinien)

Planfeststellungsgrenze

Planung


Grunderwerbsbegrenzung

Kabeltrasse

Umgrenzung Baustelleneinrichtungsflächen

BE

Baustelleneinrichtungsfläche mit Nummer

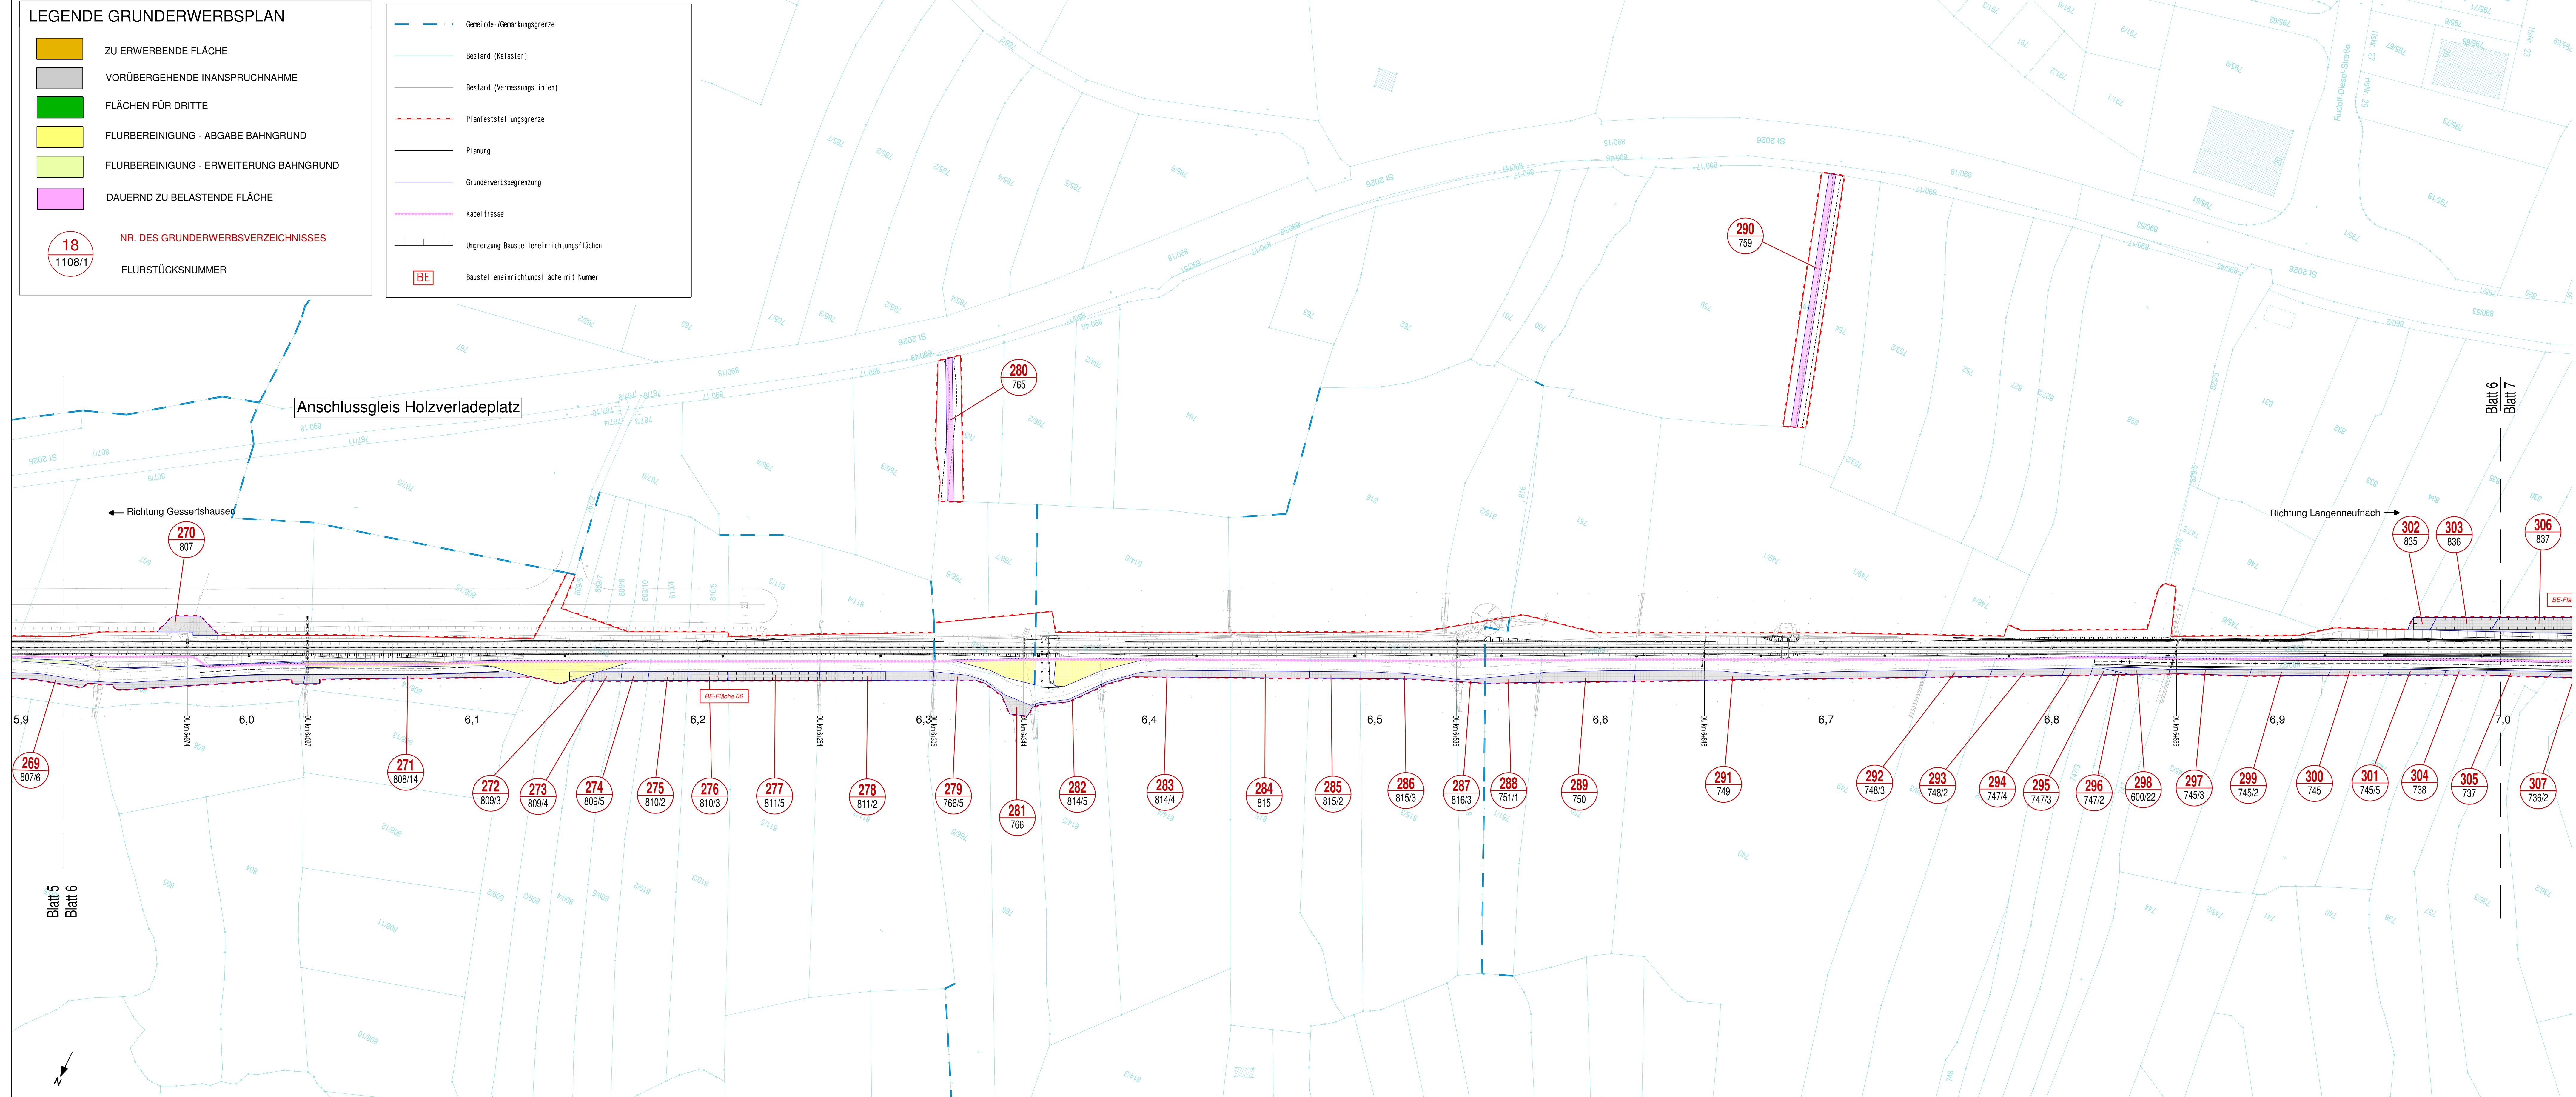

Grundlagen Plan			
Planart	Bezugssystem	Bezugsquelle	Datum
ALKIS-Daten	Lagesystem: Gauß-Krüger-System (GK) DE_DHDN_3GK4_BY120	Vermessungsamt Augsburg Fronhof 12 86152 Augsburg	26.07.2023
	Lagesystem: Gauß-Krüger-System (GK) DE_DHDN_3GK4_BY120	Hauptvermessung: Sweco GmbH Steinene Furt 67 86167 Augsburg	21.03.2018
Vermessung	Höhensystem: Höhe über normalorthometrische Höhe DE_DHHN2016_NHN	Ergänzungvermessungen: Vermessungs- und Ingenieurbüro Scholz GmbH Gewerbestr. 4 86420 Diedorf bei Augsburg	2024 / 2025

d				
c				
b				
a				
Index	Anderungen		Bearbeiter	Prüfer Datum

SWU Verkehr GmbH
Bauhoferstraße 9
89077 Ulm
Tel.: 0731/166-0
E-Mail: info@swu.de

Planung:

Vermessungs- und Ingenieurbüro
Scholz GmbH
Gewerbestr. 4 86420 Diedorf bei Augsburg
Tel. 09238/9644203 E-Mail info@vbscholz.de

Zentrale Dienstleistungsstellen: 86152 Augsburg
Tel. +49 (0) 821 - 426 89 92 - Informationsleitung
Augsburg, den 24.07.25 *J. Kuntz*

Vorhaben: Reaktivierung der Strecke 5340 (Staudenbahn) für den SPNV
Gessertshausen - Langenneufnach

Antrag auf Planfeststellung

Anlage:
10.2.6

Plan:
Verkehrsanlagenplanung
Grunderwerbsplan Blatt 6
km 5+920 bis 7+000

Plantatum: 24.07.2025

Maßstab: 1 : 1000

Freigabe:
Ulm, den 24.07.2025
Philip Kutschera
Ralf Gymmesbach, Geschäftsführung Verkehr

SWU Verkehr GmbH
Kuntz
i.A. Philip Kutschera, Projektleitung

Planummer: 10020600_VA_PGS_LP06_GE-Moosmaehder_0_250724 1350 mm 500 mm