


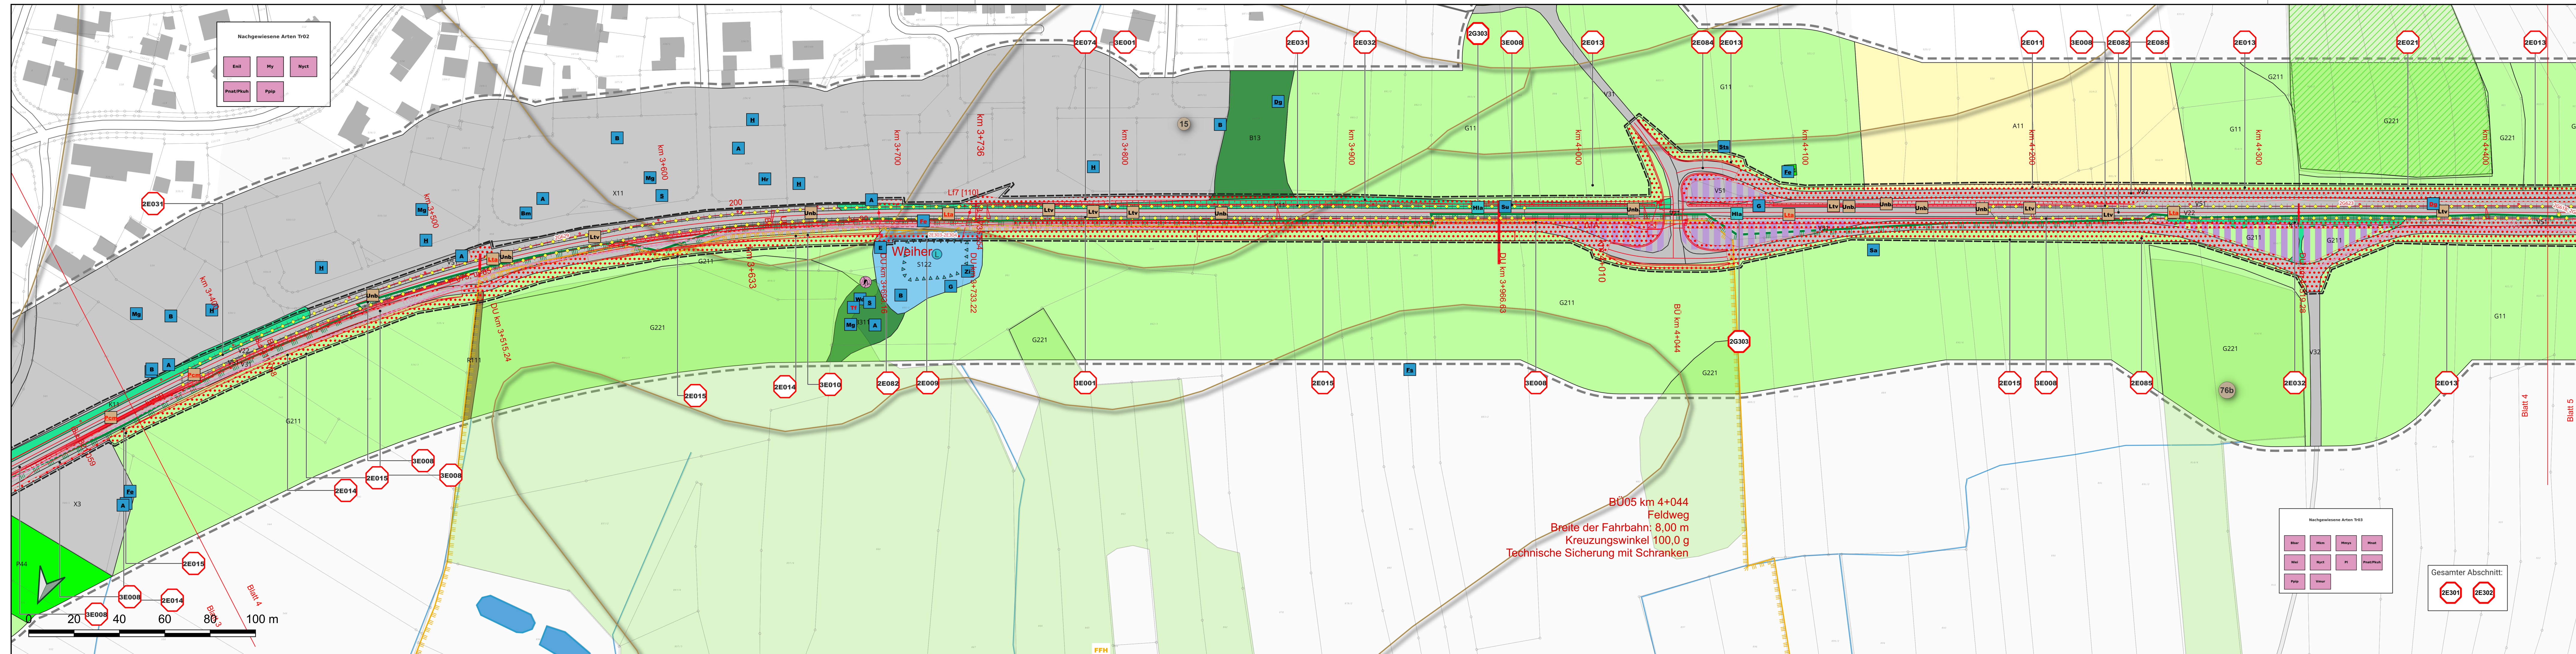

Grundlagen Plan				
Planart	Bezugssystem	Bezugsquelle	Datum	
ALKIS-Daten	Lagesystem: Gauß-Krüger-System (GK) DE_DHDN_3GK4_BY120	Vermessungsamt Augsburg Fronhof 12 86152 Augsburg	26.07.2023	
Vermessung	Lagesystem: Gauß-Krüger-System (GK) DE_DHDN_3GK4_BY120	Hauptvermessung: Sweco GmbH Steinerne Furt 67 86167 Augsburg	21.03.2018	
	Höhensystem: Höhe über normalorthometrische Höhe DE_DHHN2016_NHN	Ergänzungsvermessungen: Vermessungs- und Ingenieurbüro Scholz GmbH Gewerbestr. 4 86420 Diedorf bei Augsburg	2024 / 2025	

d				
c				
b				
a				
Index	Änderungen	Bearbeiter	Prüfer	Datum



SWU Verkehr GmbH
Bauhoferstraße 9
89077 Ulm
Tel.: 0731/166-0
E-Mail: info@swu.de

Planung:



Martinsstr. 42-44
73728 Esslingen a. N.
0711 / 39 69 51 – 0
info@subdivo-plan.com






Esslingen, den 27.08.2025

Vorhaben:	Reaktivierung der Strecke 5340 (Staudenbahn) für den SPNV Gessertshausen - Langenneufnach
-----------	--

Antrag auf Planfeststellung	Anlage: 12.03.03.04
Plan: Bestands- und Konfliktplan Blatt 4 km 3+350 bis 4+430	Plandatum: 2025-08-27 Maßstab: 1:1000

Freigabe:
SWU Verkehr GmbH
Ulm, den 27.08.2025

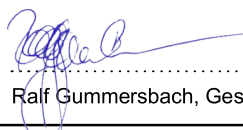
Ralf Gummersbach, Geschäftsführung Verkehr


i.A. Philip Kutschera, Projektleitung

Plannummer: 12030404_UP_SVO_LP04_3-350_0_20250827
1395 mm / 297 mm

170 00/279 00