


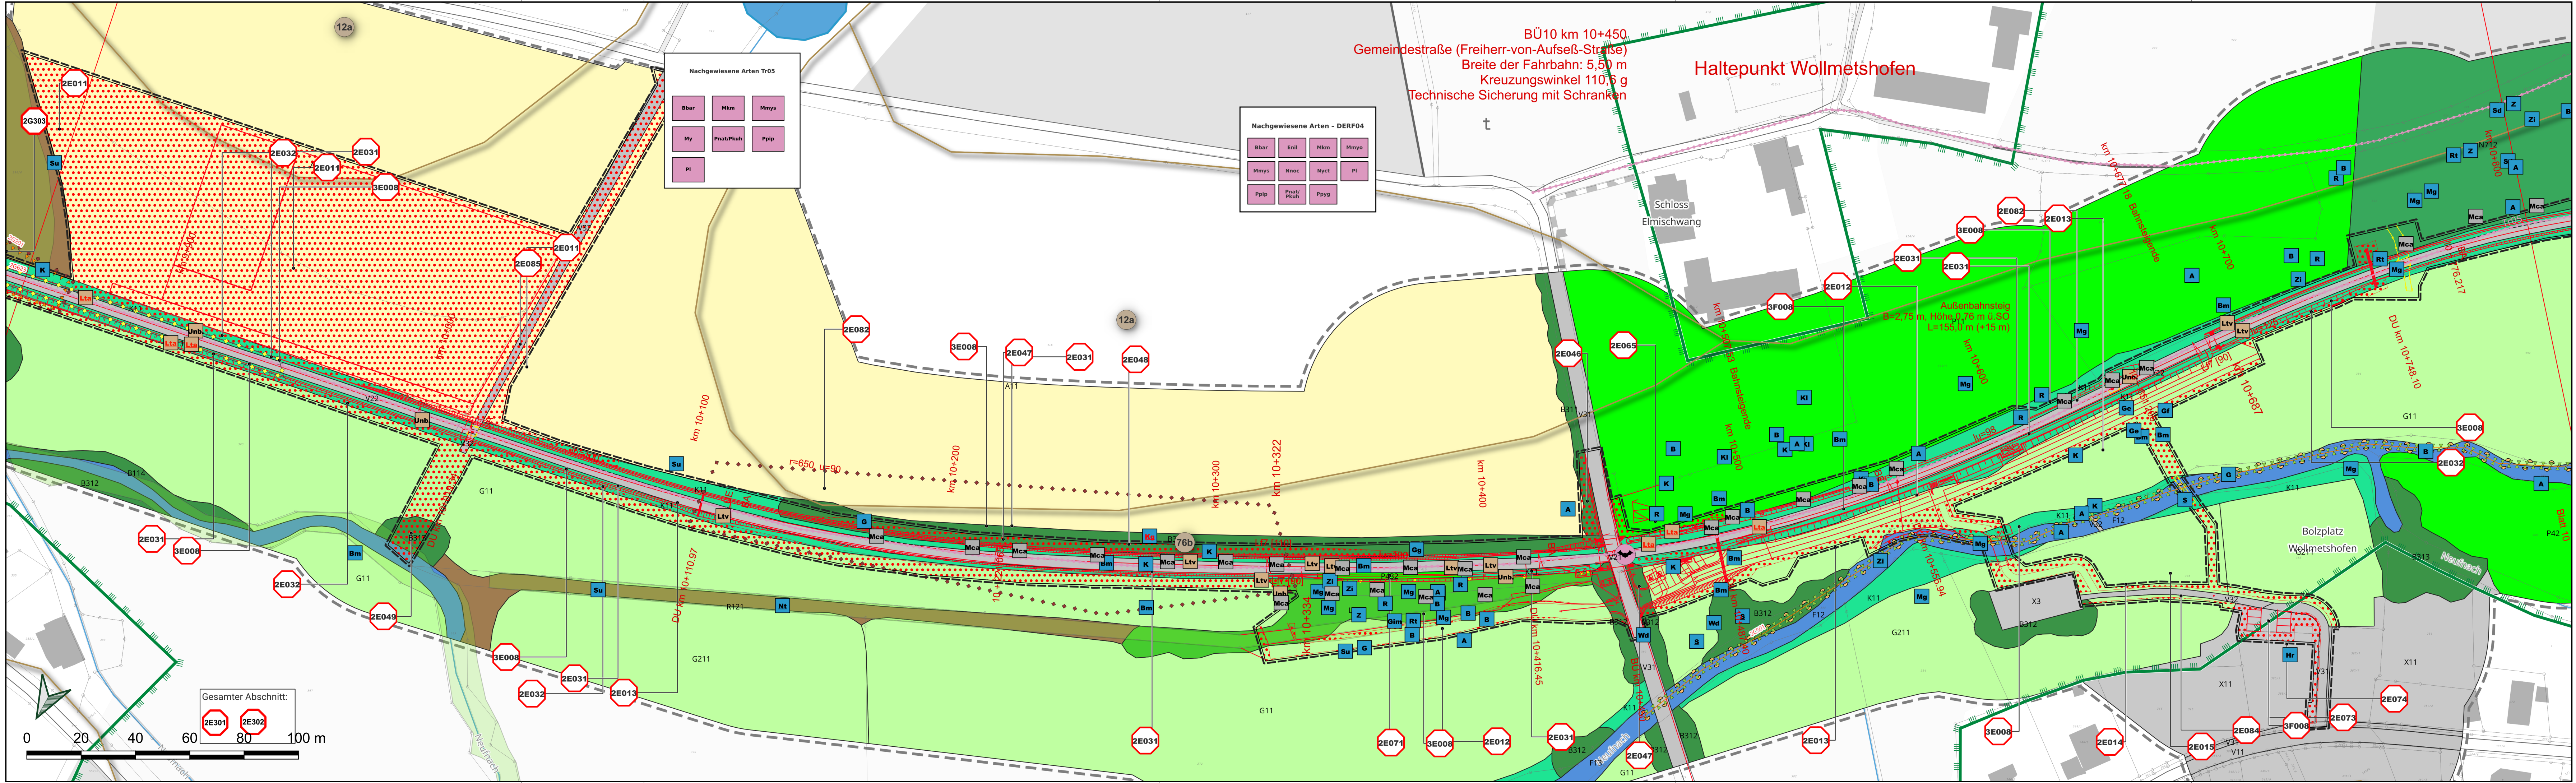

Grundlagen Plan			
Planart	Bezugssystem	Bezugsquelle	Datum
ALKIS-Daten	Lagesystem: Gauß-Krüger-System (GK) DE_DHDN_3GK4_BY120	Vermessungsamt Augsburg Fronhof 12 86152 Augsburg	26.07.2023
	Lagesystem: Gauß-Krüger-System (GK) DE_DHDN_3GK4_BY120	Hauptvermessung: Sweco GmbH Steinene Furt 67 86167 Augsburg	21.03.2018
Vermessung	Höhensystem: Höhe über normalorthometrische Höhe DE_DHHN2016_NHN	Ergänzungsvermessungen: Vermessungs- und Ingenieurbüro Scholz GmbH Gewerbestr. 4 86420 Diedorf bei Augsburg	2024 / 2025

d			
c			
b			
a			
Index	Änderungen	Bearbeiter	Prüfer Datum




SWU Verkehr GmbH
Bauhoferstraße 9
89077 Ulm
Tel.: 0731/166-0
E-Mail: info@swu.de

Planung:



Martinstr. 42-44
73728 Esslingen a. N.
0711 / 39 69 51 - 0
info@subdivo-plan.com

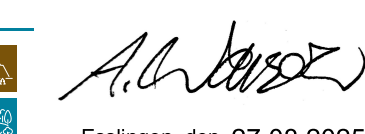

Esslingen, den 27.08.2025

Vorhaben: Reaktivierung der Strecke 5340 (Staudenbahn) für den SPNV
Gessertshausen - Langenneufnach

Antrag auf Planfeststellung


Anlage:
12.03.03.10

Plan:
Bestands- und Konfliktplan
Blatt 10 km 9+850 bis 10+810

Plandatum: 2025-08-27
Maßstab: 1:1000

Freigabe:
Ulm, den 27.08.2025

SWU Verkehr GmbH

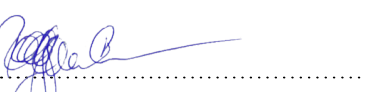

Ralf Gummersbach, Geschäftsführung Verkehr



i.A. Philip Kutschera, Projektleitung

Plannummer: 12030410_UP_SVO_LP10_9-850_0_20250827
170.00/279.00