


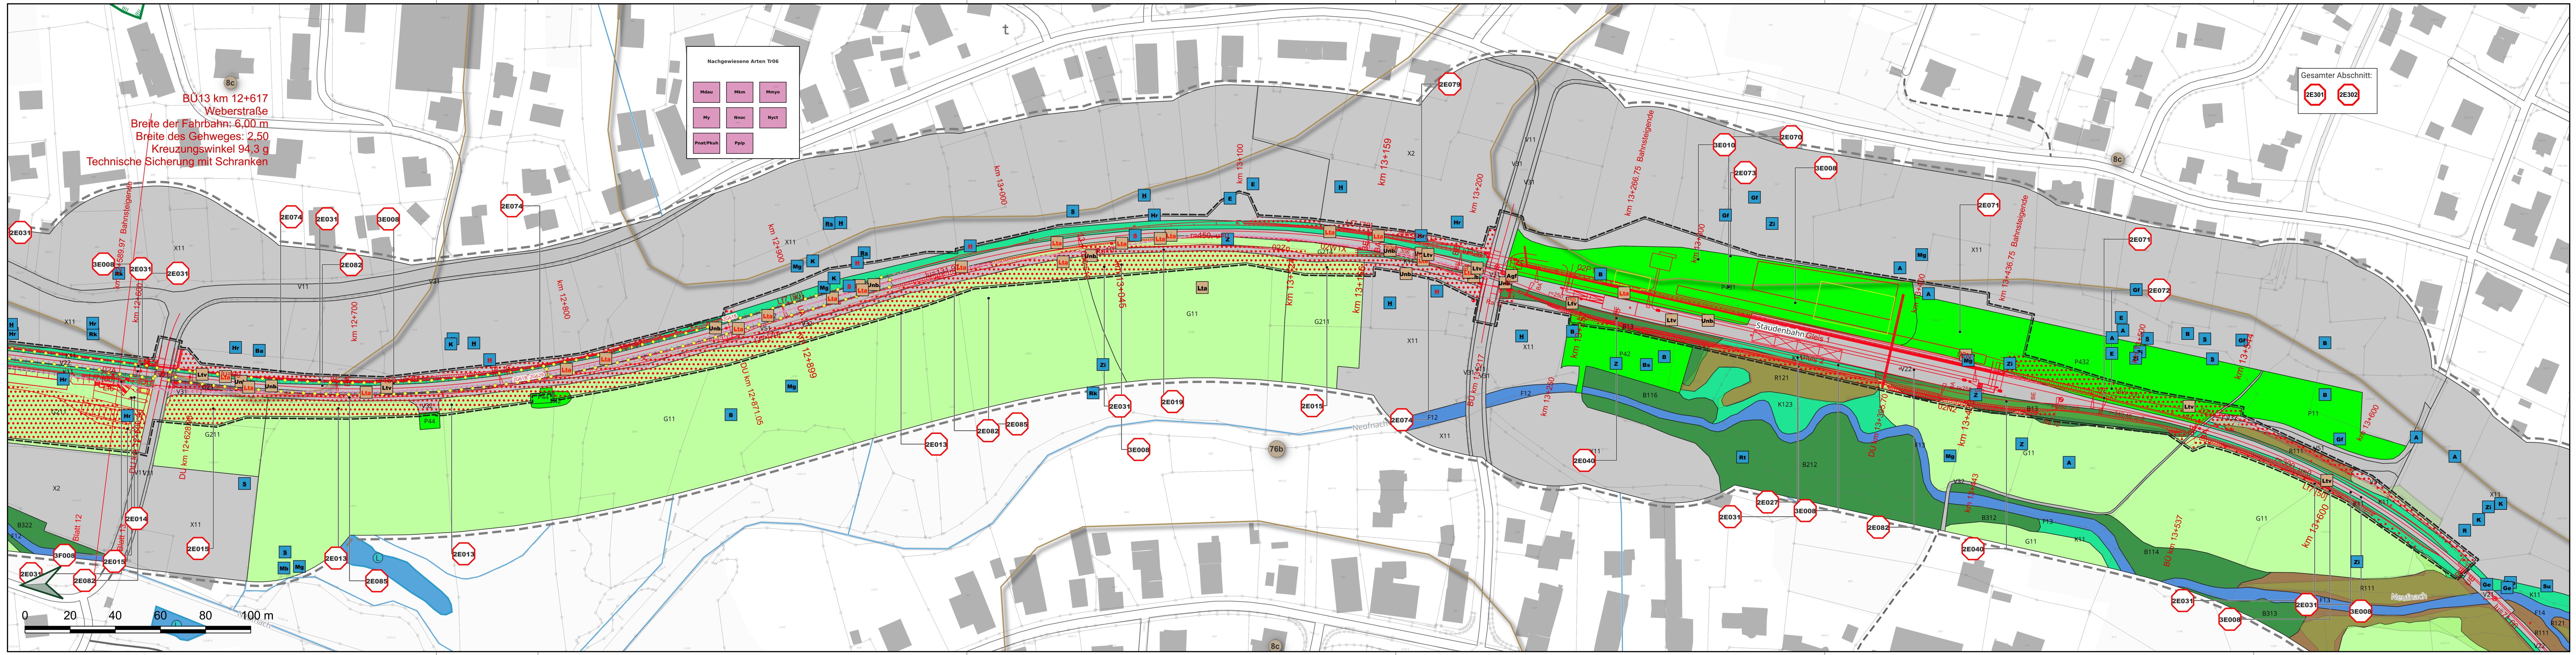

| Grundlagen Plan |                                                                        |   |                               |
|-----------------|------------------------------------------------------------------------|---|-------------------------------|
| Planart         | Bezugssystem                                                           | Bezugsquelle   | Datum                         |
| ALKIS-Daten     | Lagesystem:<br>Gauß-Krüger-System (GK)<br>DE_DHDN_3GK4_BY120           | Vermessungsamt Augsburg<br>Fronhof 12<br>86152 Augsburg   | 26.07.2023                    |
|                 | Lagesystem:<br>Gauß-Krüger-System (GK)<br>DE_DHDN_3GK4_BY120           | Hauptvermessung:<br>Sweco GmbH<br>Steinerne Furt 67 86167 Augsburg<br>Ergänzungsvermessungen:<br>Vermessungs- und Ingenieurbüro<br>Scholz GmbH<br>Gewerbestr. 4 86420 Diedorf bei Augsburg | 21.03.2018<br><br>2024 / 2025 |
| Vermessung      | Höhensystem:<br>Höhe über normalorthometrische Höhe<br>DE_DHHN2016_NHN |   |                               |

|       |            |            |        |       |
|-------|------------|------------|--------|-------|
| d     |            |            |        |       |
| c     |            |            |        |       |
| b     |            |            |        |       |
| a     |            |            |        |       |
| Index | Änderungen | Bearbeiter | Prüfer | Datum |



SWU Verkehr GmbH  
Bauhoferstraße 9  
89077 Ulm  
Tel.: 0731/166-0  
E-Mail: info@swu.de

Planung:



Martinstr. 42-44  
73728 Esslingen a. N.  
0711 / 39 69 51 - 0  
info@subdivo-plan.com




Esslingen, den 27.08.2025

Vorhaben: Reaktivierung der Strecke 5340 (Staudenbahn) für den SPNV  
Gessertshausen - Langeneneufnach


|                             |                        |
|-----------------------------|------------------------|
| Antrag auf Planfeststellung | Anlage:<br>12.03.03.13 |
|-----------------------------|------------------------|

|                                                                          |                                              |
|--------------------------------------------------------------------------|----------------------------------------------|
| Plan:<br><br>Bestands- und Konfliktplan<br>Blatt 13 km 12+750 bis 13+700 | Plandatum: 2025-08-27<br><br>Maßstab: 1:1000 |
|--------------------------------------------------------------------------|----------------------------------------------|

Freigabe:  
Ulm, den 27.08.2025

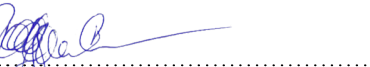

Ralf Gummersbach, Geschäftsführung Verkehr

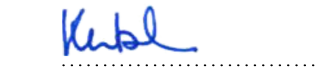

i.A. Philip Kutschera, Projektleitung

Plannummer: 12030413\_UP\_SVO\_LP13\_12-750\_0\_20250827 1395 mm / 297 mm