


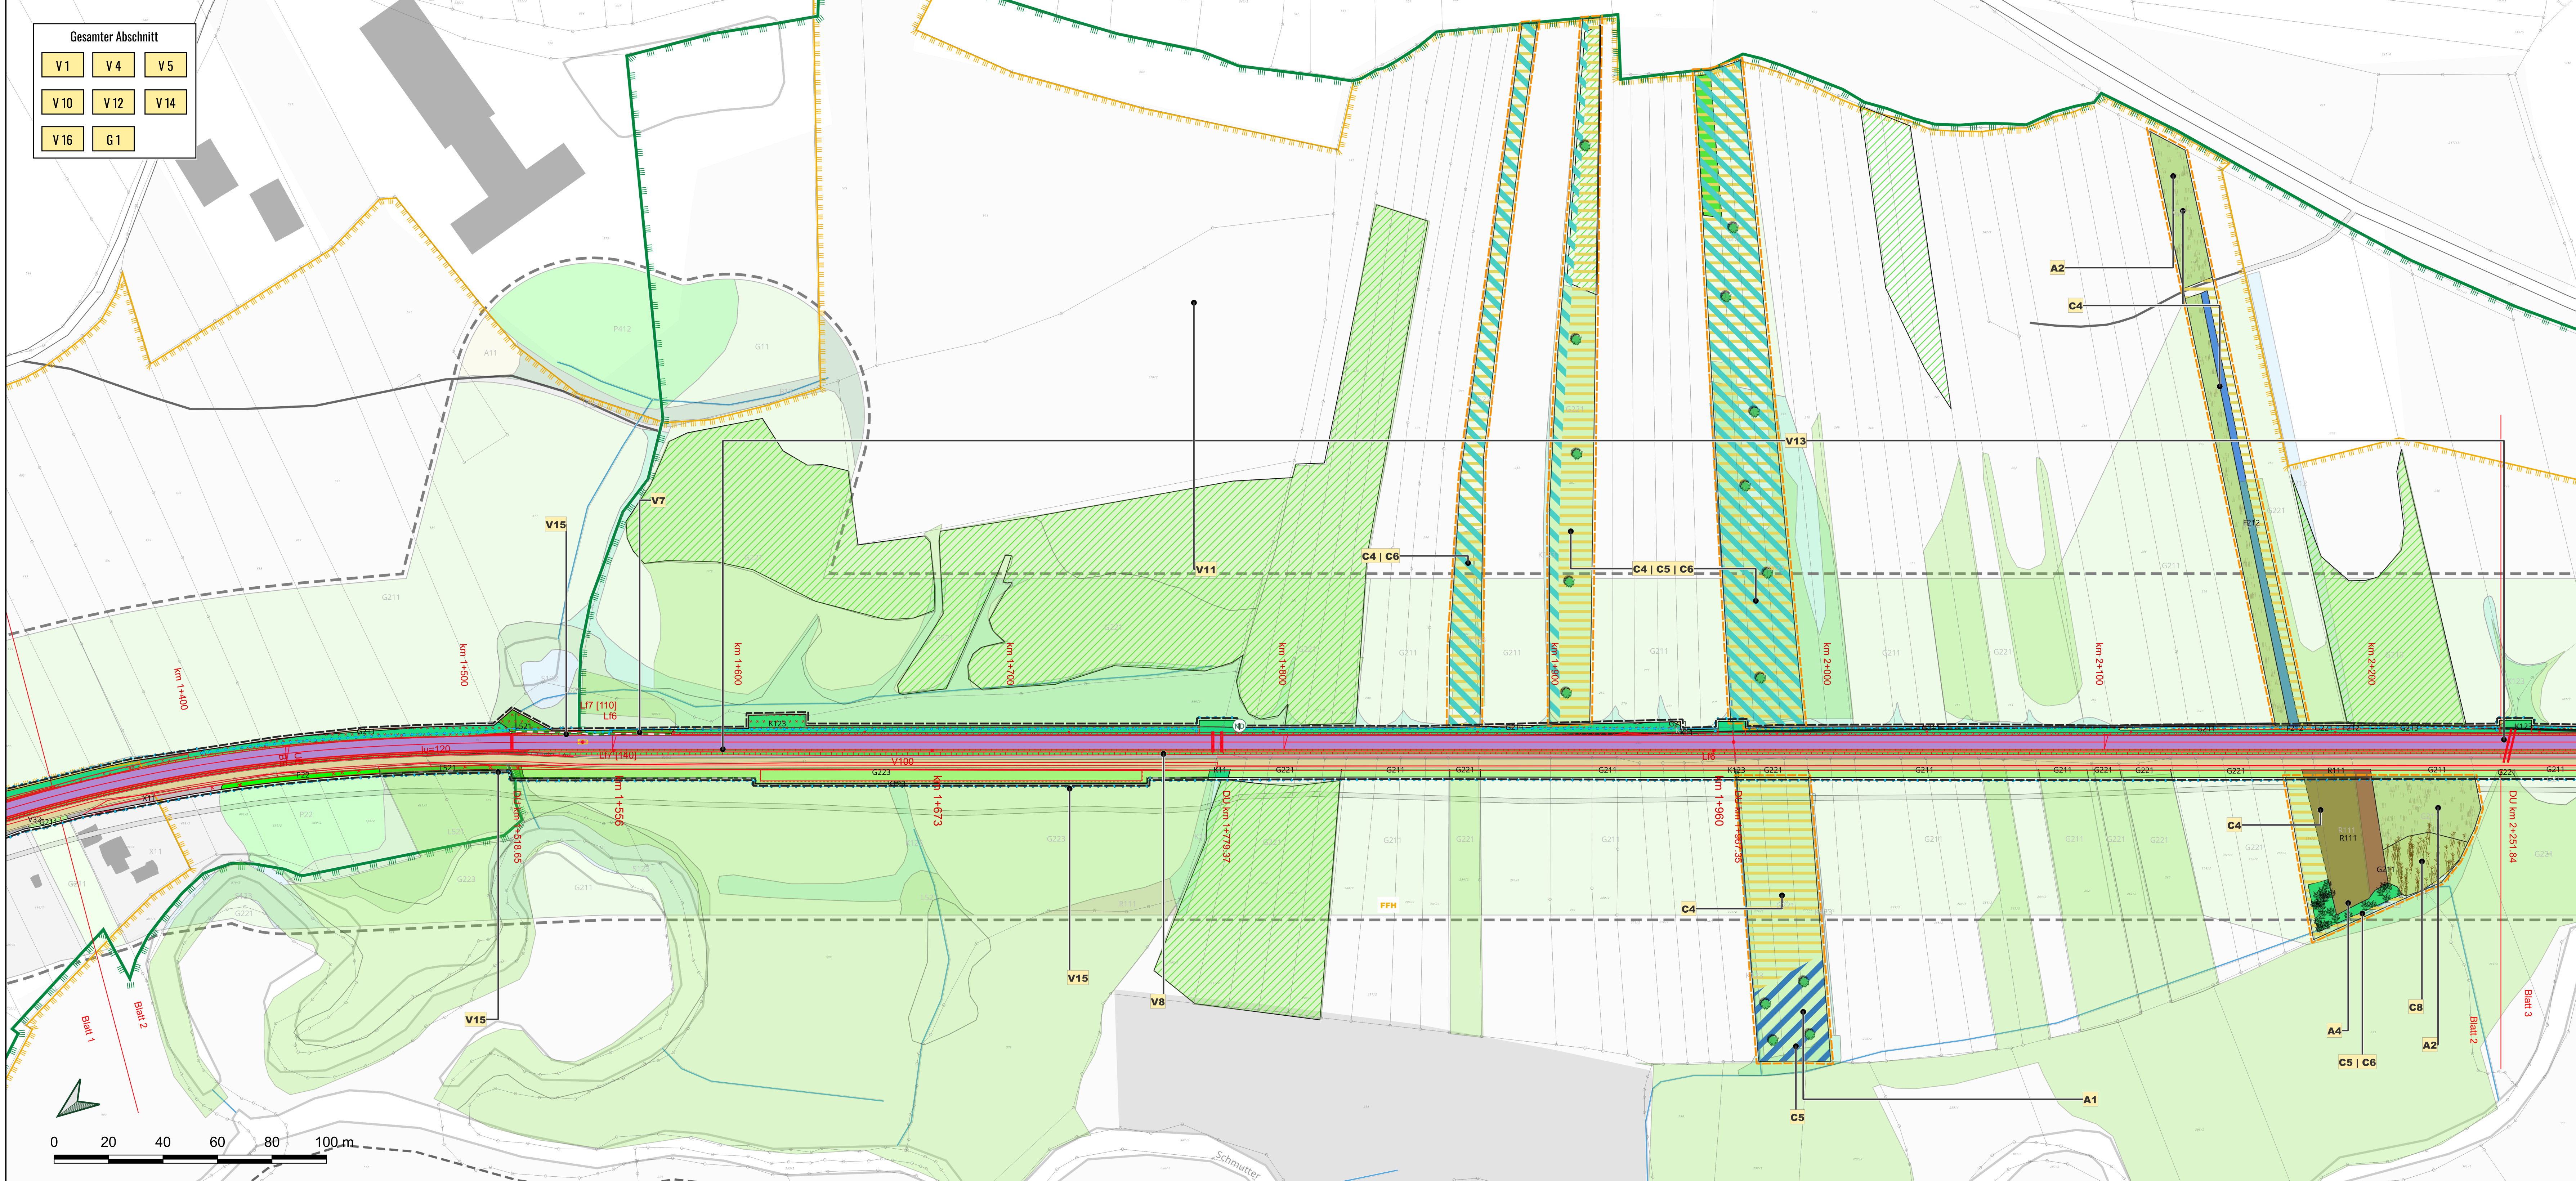

Grundlagen Plan			
Planart	Bezugssystem	Bezugsquelle	Datum
ALKIS-Daten	Lagesystem: Gauß-Krüger-System (GK) DE_DHDN_3GK4_BY120	Vermessungsamt Augsburg Fronhof 12 86152 Augsburg	26.07.2023
	Lagesystem: Gauß-Krüger-System (GK) DE_DHDN_3GK4_BY120	Hauptvermessung: Sveco GmbH Steinene Furt 67 86167 Augsburg	21.03.2018
Vermessung	Höhensystem: Höhe über normalorthometrische Höhe DE_DHHN2016_NHN	Ergänzungvermessungen: Vermessungs- und Ingenieurbüro Scholz GmbH Gewerbestr. 4 86420 Diedorf bei Augsburg	2024 / 2025

d			
c			
b			
a			
Index	Änderungen	Bearbeiter	Prüfer Datum



SWU Verkehr GmbH
Bauhofstraße 9
89077 Ulm
Tel.: 0731/166-0
E-Mail: info@swu.de

Planung:



Marlinstr. 42-44
73728 Esslingen a. N.
07141 38 69 51 - 0
info@subdivo-plan.com




Esslingen, den 27.08.2025

Vorhaben: **Reaktivierung der Strecke 5340 (Staudenbahn) für den SPNV Gessertshausen - Langenneufnach**

Antrag auf Planfeststellung	Anlage: 12.03.04.02
------------------------------------	------------------------

Plan: Maßnahmenplan 2 km 1+350 bis 2+250	Plandatum: 2025-08-27
	Maßstab: 1:1000

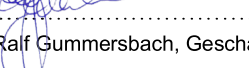Freigabe: Ulm, den 27.08.2025	SWU Verkehr GmbH
 Ralf Gummerbach, Geschäftsführung Verkehr	 i.A. Philip Kutschera, Projektleitung
Plannummer: 12030402_UP_SVO_LP021-350_0_20250827	1205 mm / 447 mm