
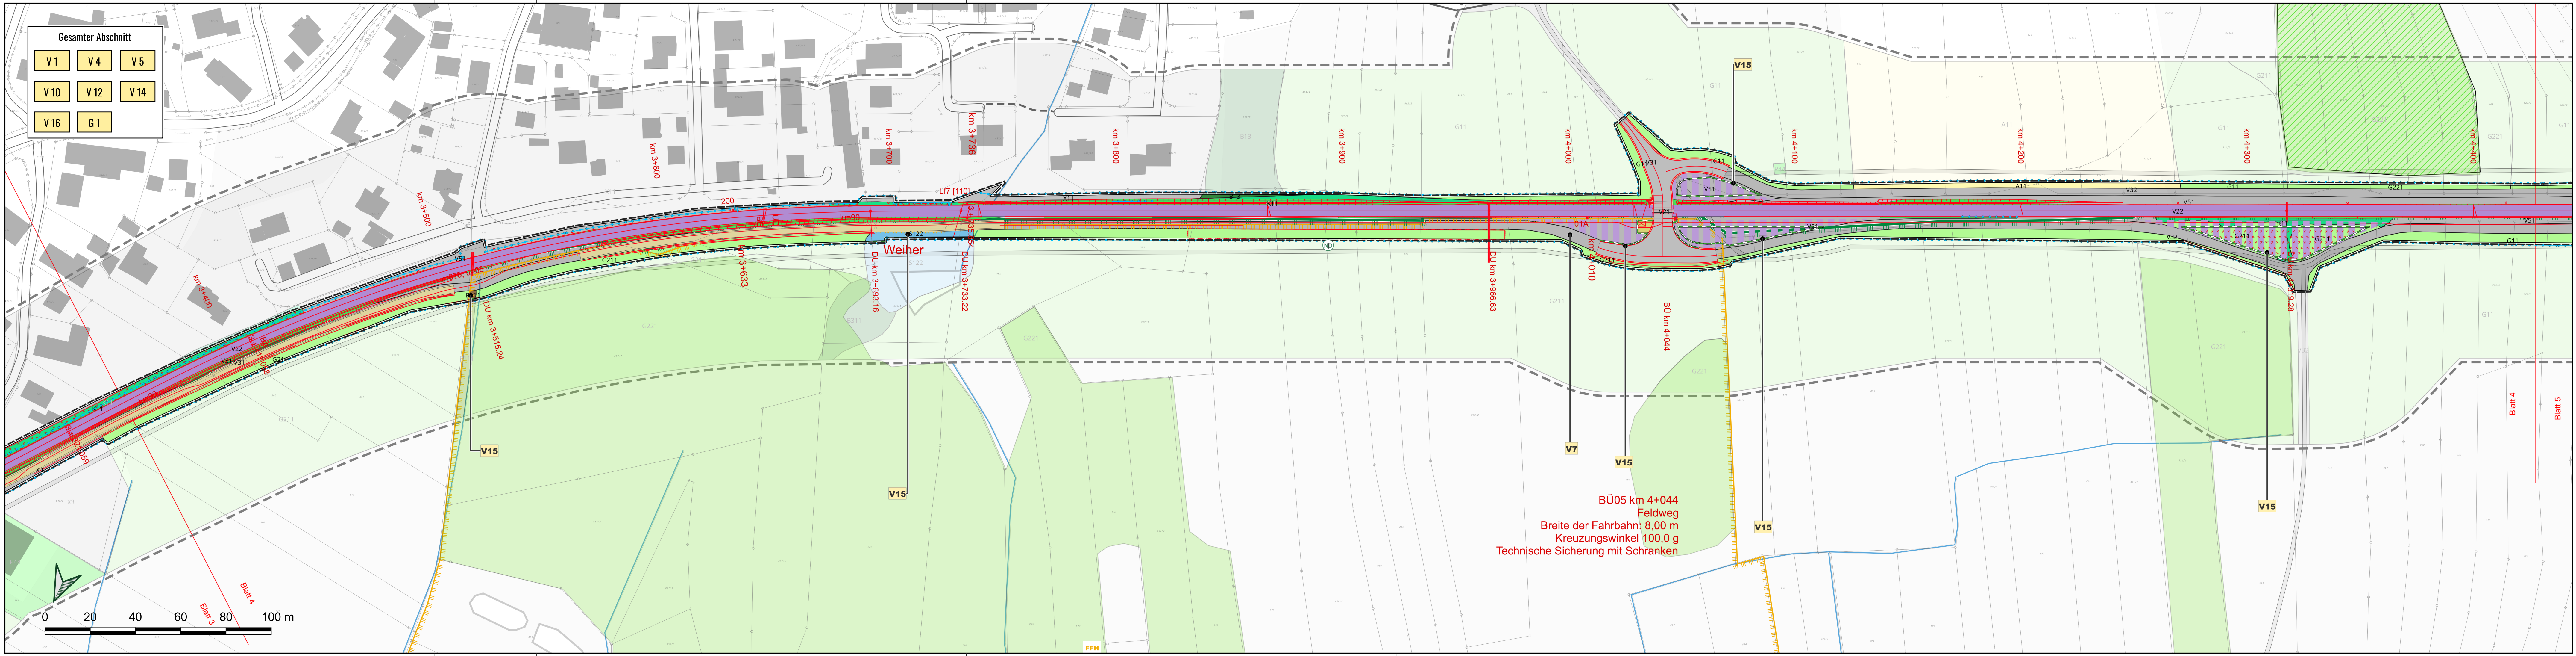
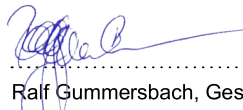


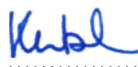

Grundlagen Plan				
Planart	Bezugssystem	Bezugsquelle	Datum	
ALKIS-Daten	Lagesystem: Gauß-Krüger-System (GK) DE_DHDN_3GK4_BY120	Vermessungsamt Augsburg Fronhof 12 86152 Augsburg	26.07.2023	
	Lagesystem: Gauß-Krüger-System (GK) DE_DHDN_3GK4_BY120	Hauptvermessung: Sweco GmbH Steinerne Furt 67 86167 Augsburg	21.03.2018	
Vermessung	Höhensystem: Höhe über normalorthometrische Höhe DE_DHHN2016_NHN	Ergänzungsvermessungen: Vermessungs- und Ingenieurbüro Scholz GmbH Gewerbestr. 4 86420 Diedorf bei Augsburg	2024 / 2025	
d				
c				
b				
a				
Index	Änderungen	Bearbeiter	Prüfer	Datum
 SWU Verkehr GmbH Bauhofstraße 9 89077 Ulm Tel.: 0731/166-0 E-Mail: info@swu.de				
Planung:				
 Martinstr. 42-44 73728 Esslingen a. N. 0711 / 39 69 51 – 0 info@subdivo-plan.com   Esslingen, den 27.08.2025				
Vorhaben: Reaktivierung der Strecke 5340 (Staudenbahn) für den SPNV Gessertshausen - Langenneufnach				
Antrag auf Planfeststellung		Anlage: 12.03.04.04		
Plan: Maßnahmenplan 4 km 3+350 bis 4+430		Plandatum: 2025-08-27 Maßstab: 1:1000		
Freigabe: Ulm, den 27.08.2025		SWU Verkehr GmbH		
 Ralf Gummersbach, Geschäftsführung Verkehr		 i.A. Philip Kutschera, Projektleitung		
Plannummer: 12030404_UP_SVO_LP043-350_0_20250827			1395 mm / 297 mm	
170.00/279.00				