


*Gemeinde
Langenneufnach*

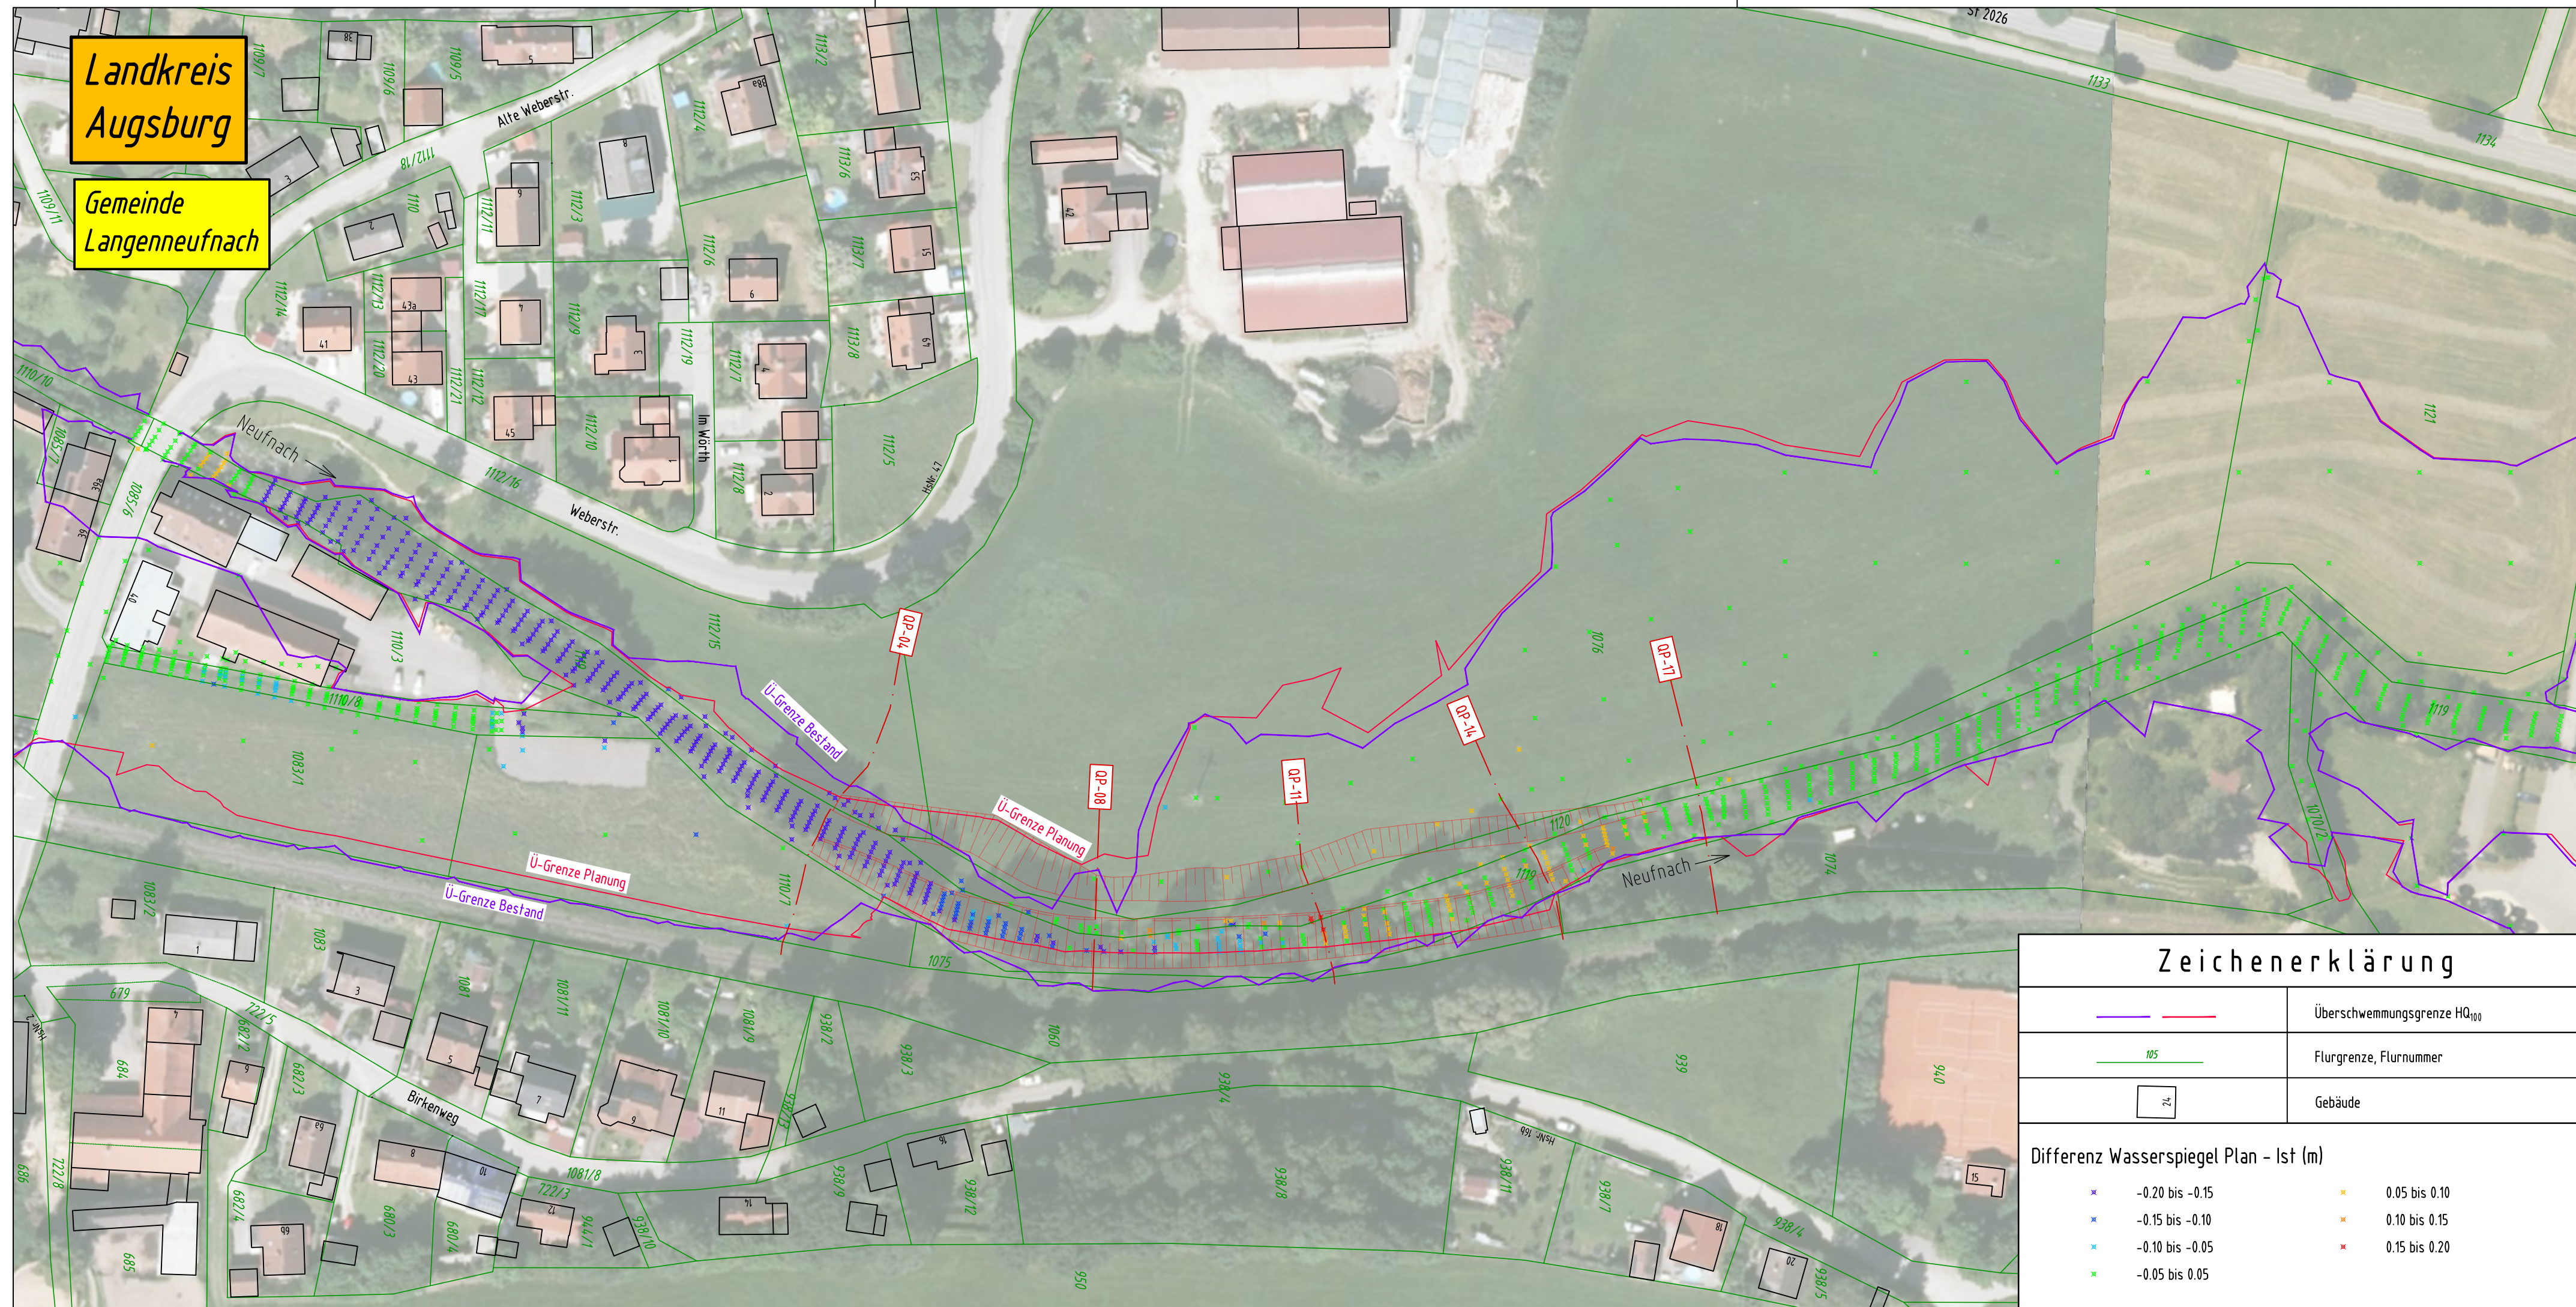


d				
c				
b				
a				
Index	Änderungen	Bearbeiter	Prüfer	Datum



SWU Verkehr GmbH
Bauhoferstraße 9
89077 Ulm
Tel.: 0731/166-0
E-Mail: info@swu.de

Planung:

 Ingenieurbüro Ulrike Seemann
Mühlgasse 6, 96479 Weitraamsdorf
Tel.: 09561/831034, E-Mail: sek@ipw-wasser.de

bearb.:	Seelmann
gez.:	Thiele
gepr.:	Seelmann

Weitramsdorf, den 28.07.2025

U. Sulman

Vorhaben: **Reaktivierung der Strecke 5340 (Staudenbahn) für den SPNV
Gessertshausen - Langenneufnach**

Antrag auf Planfeststellung

Anlage:	
---------	--

13.04.03

Plan: Neufnachverlegung

Differenzplan

Plandatum:	28.07.2025
------------	------------

Maßstab: 1 : 1.000

Freigabe:
Ulm, den 28.07.2025

SWU Verkehr GmbH


.....
Ralf Gummersbach, Geschäftsführung Verkehr

Kutzel

i.A. Philip Kutschera, Projektleitung

Plannummer:	13040300	FA	IUS	LP	0	250728
-------------	----------	----	-----	----	---	--------

$$l = 0.780 \text{ m} / b = 0.297 \text{ m}$$