


G:\12_12\6 Stw Bf Fischach\Stw\10-11_10-15_Ubersichtsplan.dwg

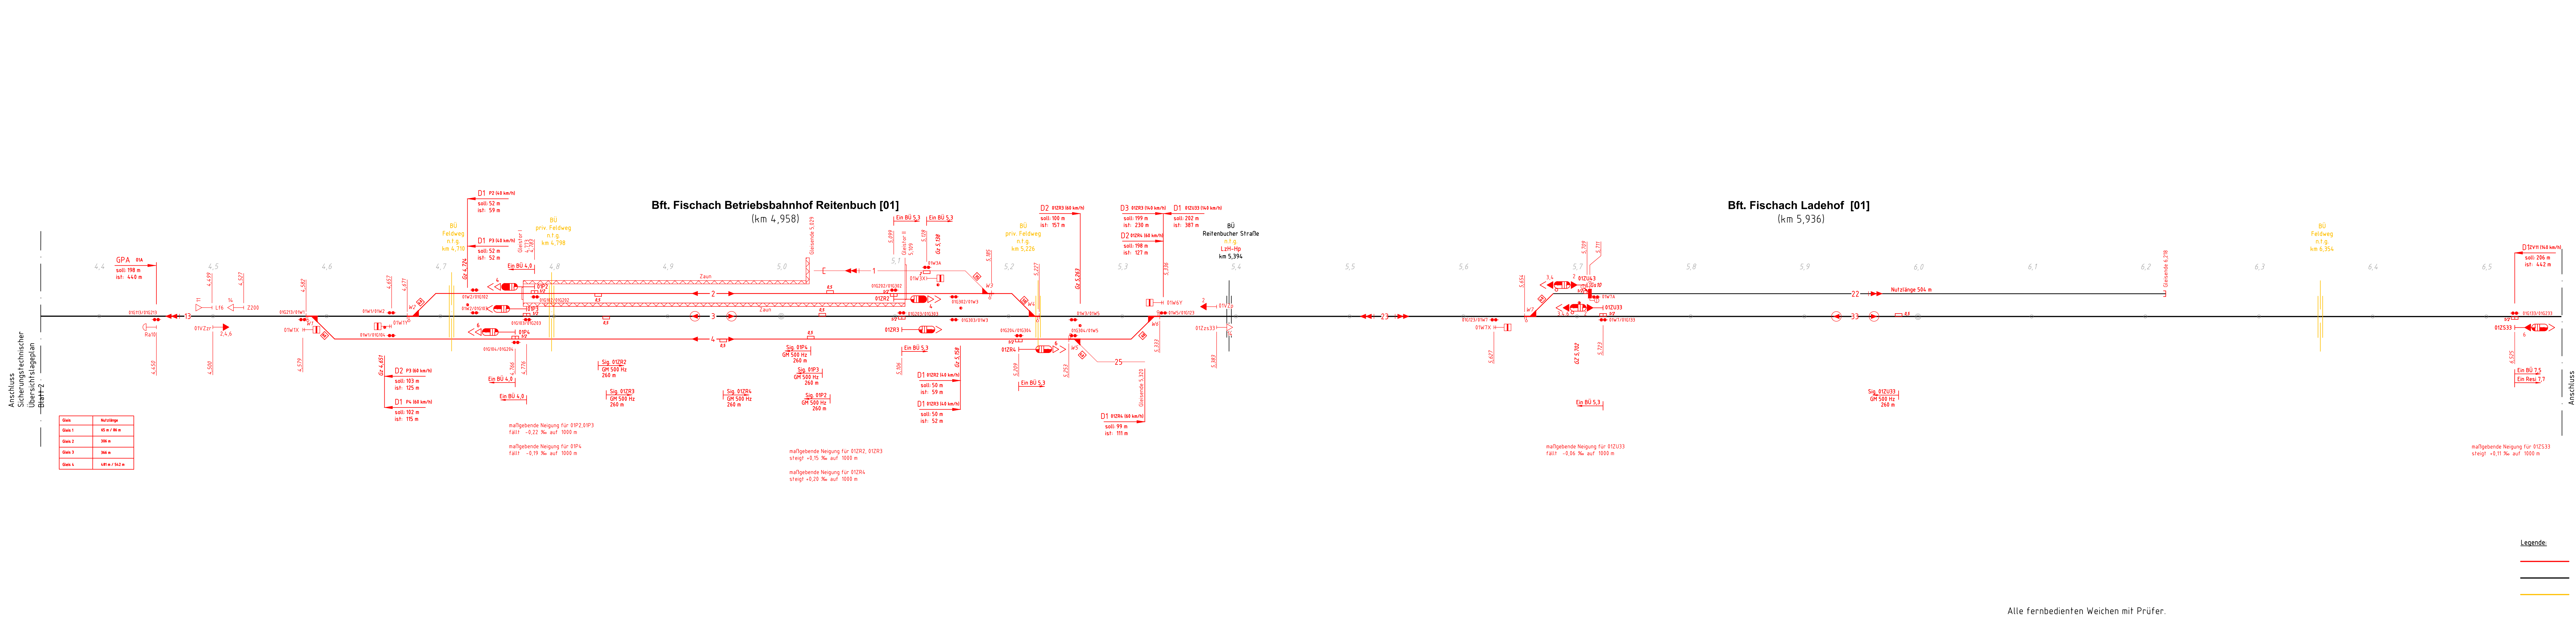

Legende:

- Achszähler
- Vorzugsanlage
- Gleissperre
- RH Riegelhandschloss
- Gleismagnet/Geschwindigkeitsüberwachung
- Elektrische Schließsperrung in der Außenanlage
- hohes / niedriges Rangiersignal (Lichtsperrsignal)
- Mehrabschnittssignal / Hauptsignal / Vorsignal
- BÜ-Merktafel
- Geschwindigkeitsankündigungs-Lf6 / Geschwindigkeitsvoranzeiger Zs3v
- Geschwindigkeitsanzeiger Zs3 / Geschwindigkeitssignal Lf7
- Stellwerksweiche (ferngestellt)
- Zugfahrstraßen für Reise- und Güterzug
- Durchgehendes Hauptgleis
- Rangierfahrstraßen

Legende:

- Planung LST
- Bestand/ andere Planung
- Rückbau

Entwurfsplanung

SWU

SWU Verkehr GmbH • Bauhofstraße 1 • DE 89077 Ulm

Beruhend auf:

Ersatz für:

Ersatz durch:

1246_10/01

Strecke 5340 Staudenbahn

Sicherungstechnischer Übersichtsplan

Bft. Fischach Reitenbuch/Ladehof

01.01

3 +

Alle fernbedienten Weichen mit Prüfer.