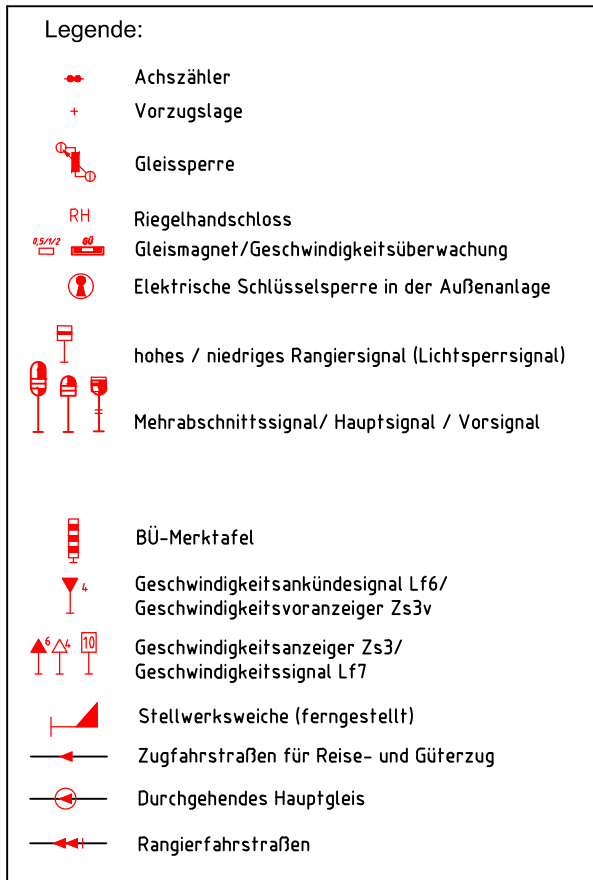
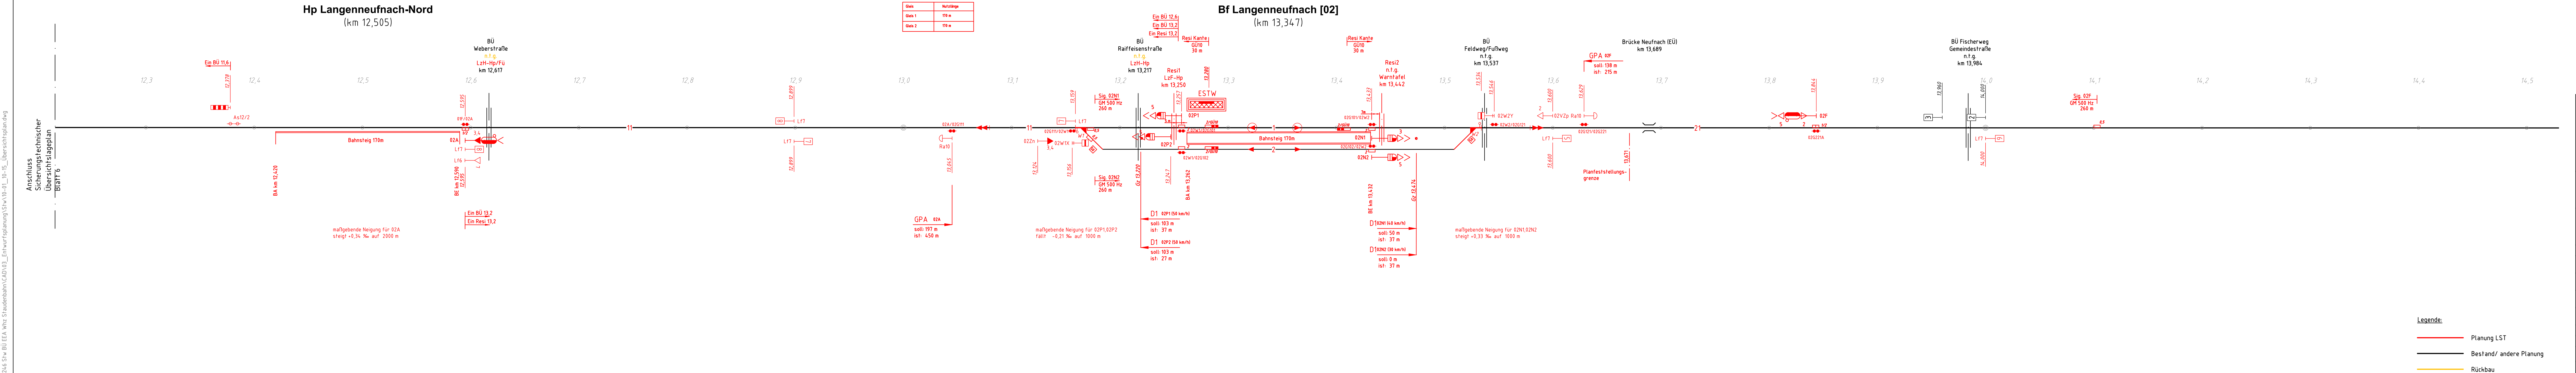


Anlage 18.3.7

Entwurfsplanung

E

[illegible]

Alle fernbedienten Weichen mit Prüfer.