



G:\12_1246_Std\Bil\EA\Wbz Staudenbahn\CAD\03_Einwurfsplanung\Std\10-15_Übersichtsplan.dwg

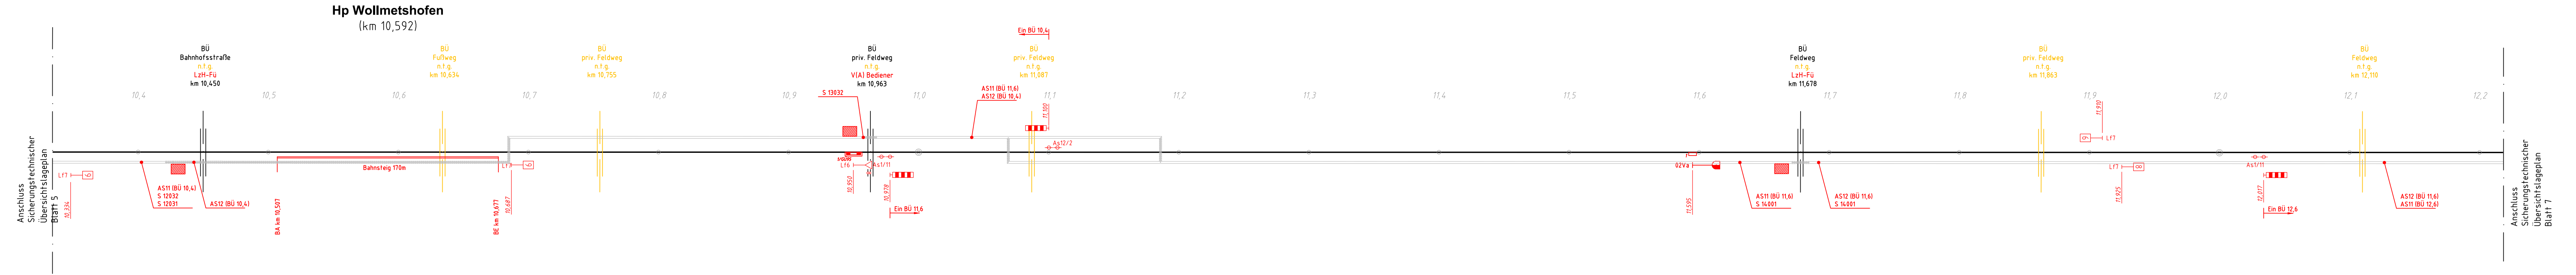

- Legende:
- Achszähler
 - Vorzugsanlage
 - Gleissperre
 - Riegelhandschloss
 - Gleismagnet/Geschwindigkeitsüberwachung
 - Elektrische Schüsselsperre in der Außenanlage
 - hohes / niedriges Rangiersignal (Lichtsperrsignal)
 - Mehrabschnittssignal/ Hauptsignal / Vorsignal
 - Betonschalt haus
 - Kabelschrank
 - BÜ-Merktafel
 - Geschwindigkeitsankündesignal Lf6/
Geschwindigkeitsvoranzeiger Zs3v
 - Geschwindigkeitsanzeiger Zs3/
Geschwindigkeitssignal Lf7
 - Stellwerksweiche (ferngestellt)
 - Zugfahrstraßen für Reise- und Güterzug
 - Durchgehendes Hauptgleis
 - Rangierfahrstraßen
 - Kabelltrog
 - Gleis- /Straßenquerung

- Legende:
- Planung LST
 - Bestand/ andere Planung
 - Rückbau

Anlage 18.4.6

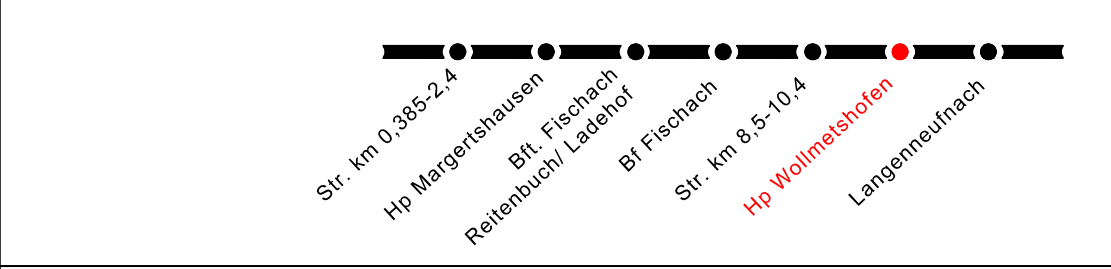

Entwurfsplanung

E

										SWU												dwg																	
										SWU Verkehr GmbH • Bauhofstraße 1 • DE 89077 Ulm																													
										Beruhend auf:										Ersatz für:										Ersatz durch:									
																				Ausgabe 01.01																			
																				Datum 25.06.25																			
																				1246_10/15																			
										1:2000 i.L.										Strecke 5340 Staudenbahn																			
										Erstellt: 25.06.2025										Bagola																			
										Geprüft:																													
										Freigegeben:																													
										Datum										Name																			
SOICOTEC																				SOICOTEC																			
