


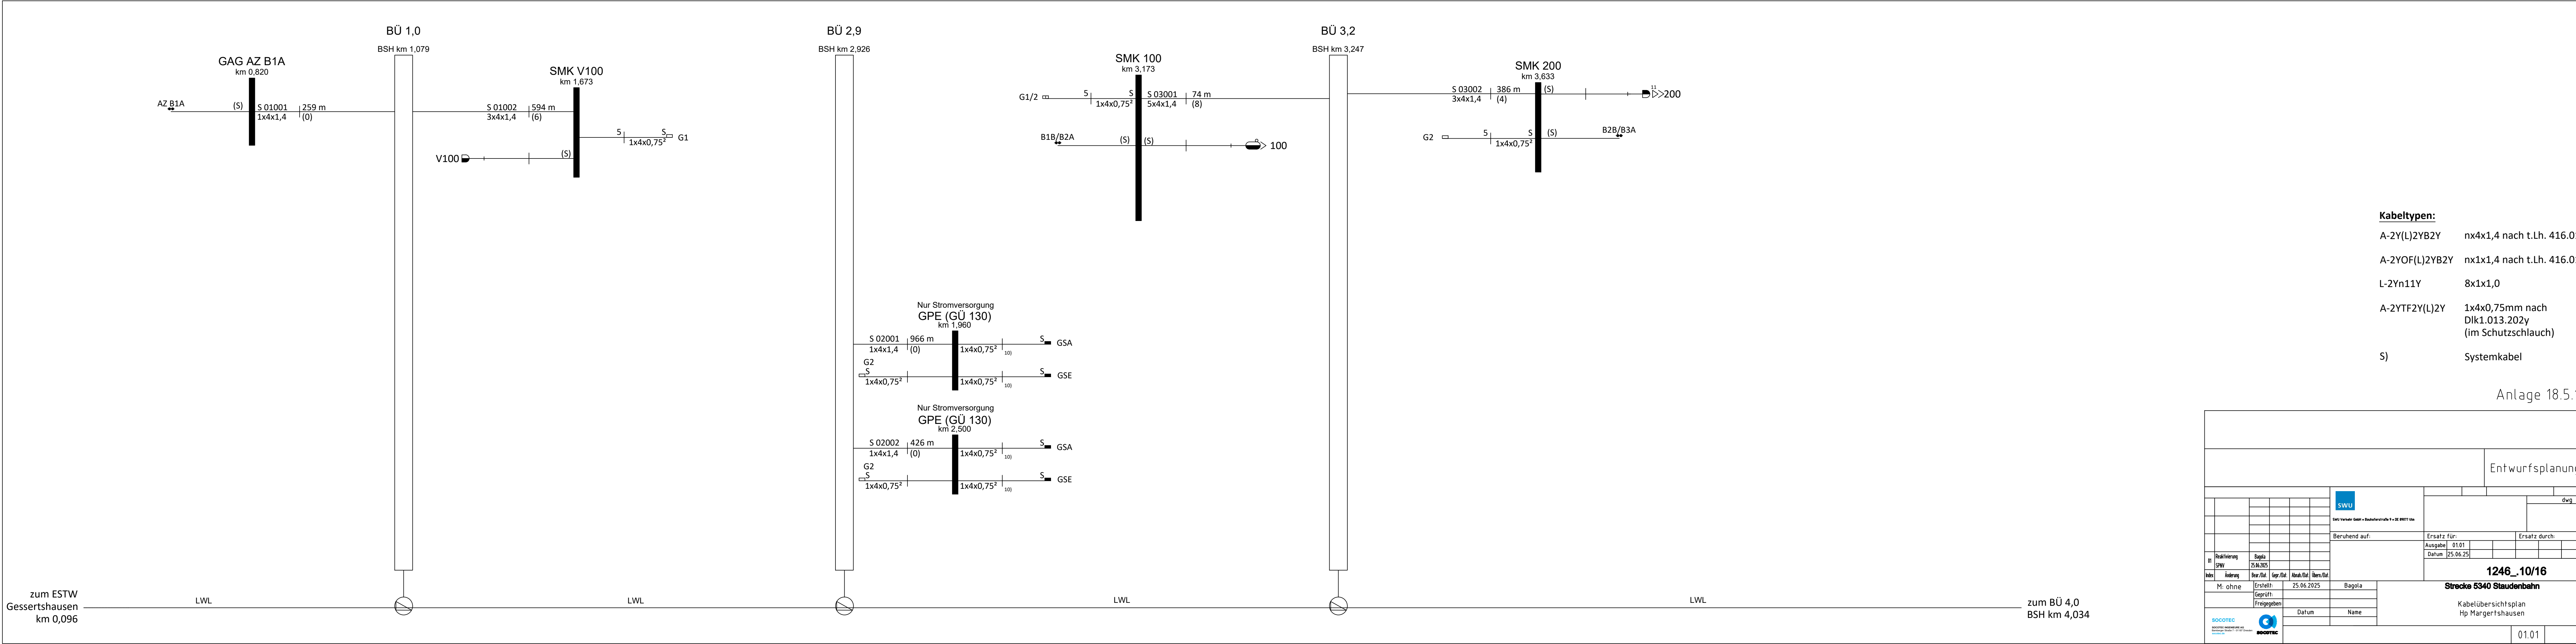

Kabeltypen:

- A-2Y(L)2YB2Y nx4x1,4 nach t.Lh. 416.0115
- A-2YOF(L)2YB2Y nx1x1,4 nach t.Lh. 416.0116
- L-2Yn11Y 8x1x1,0
- A-2YTF2Y(L)2Y 1x4x0,75mm nach Dlk1.013.202y (im Schutzschlauch)
- S) Systemkabel

Anlage 18.5.1

Entwurfsplanung												E	
SWU SWU Verkehr GmbH • Bahnhofstraße 9 • DE 89171 Ulm Beruhend auf: Ersatz für: Ersatz durch: Ausgabe 01.01 Datum 25.06.25 dwg													
1246_10/16													
Strecke 5340 Staudenbahn													
Kabelübersichtsplan Hp Margertshausen													
SOCTEC  SOCTEC												01.01	1 +