


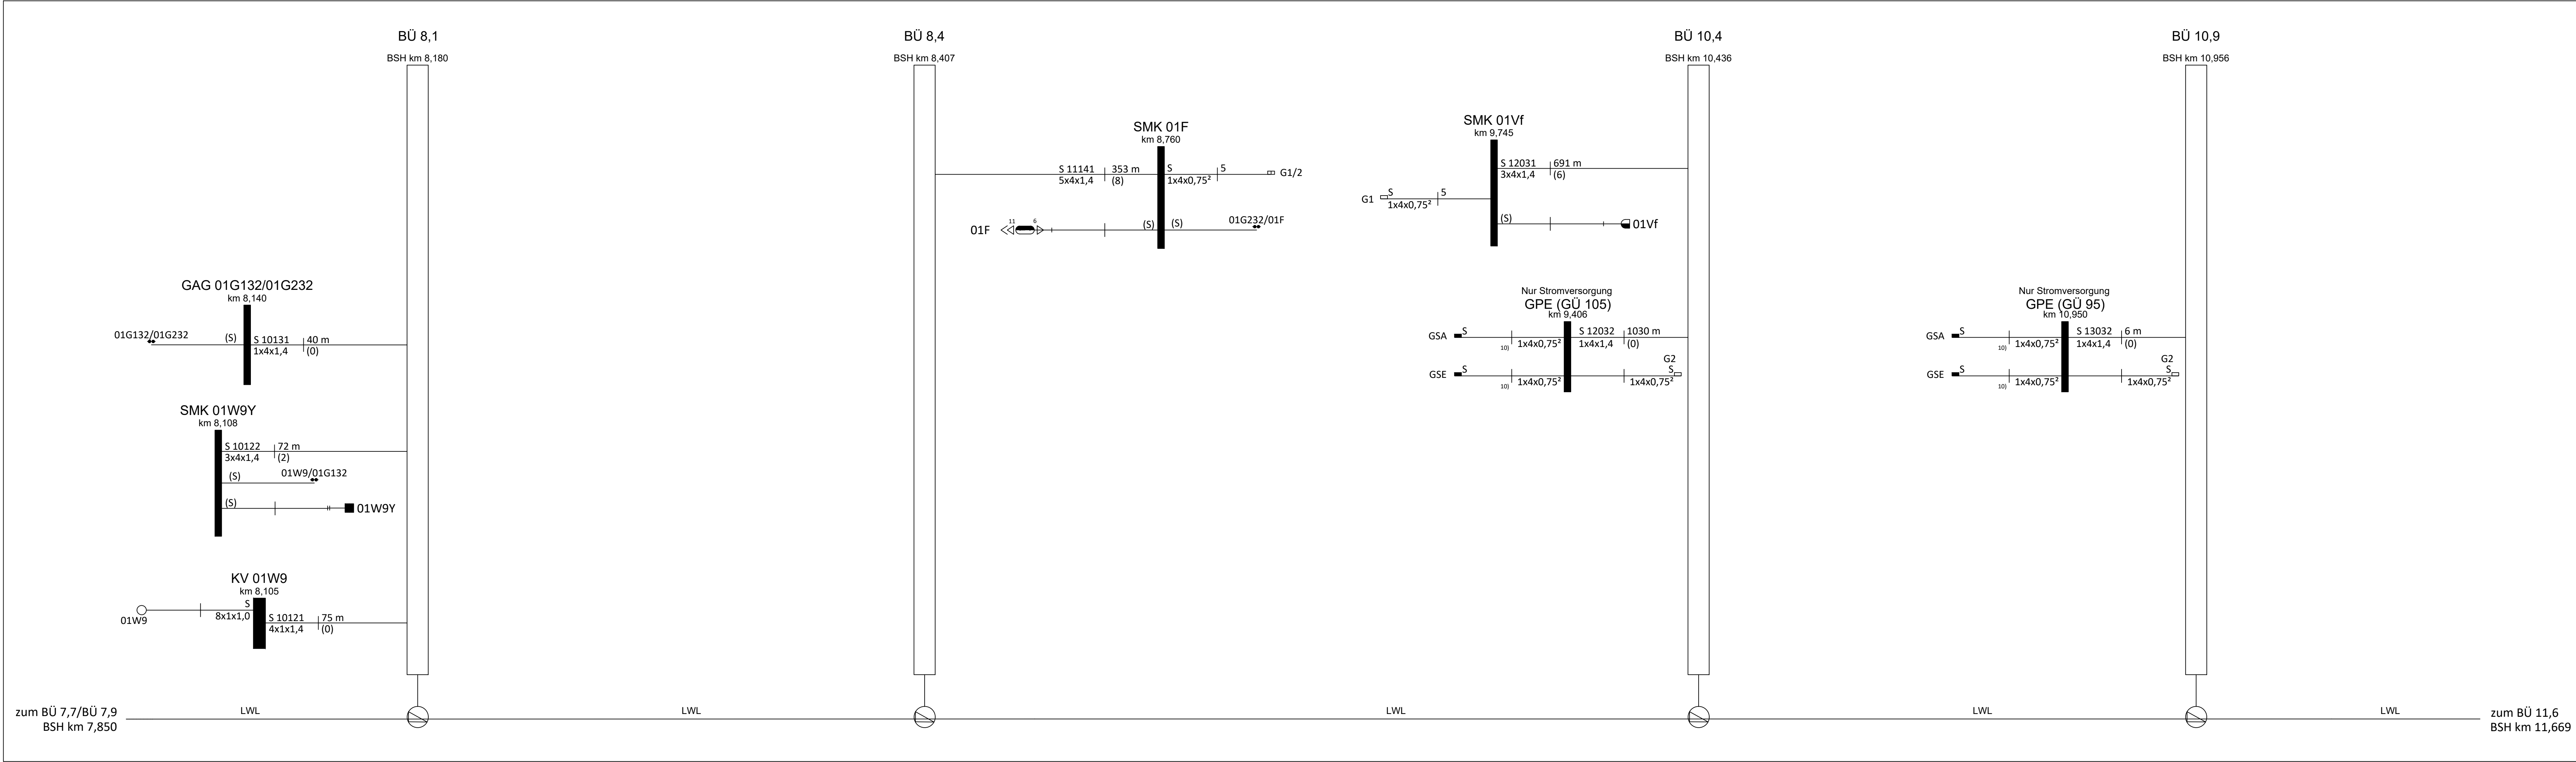

- Kabeltypen:**
- A-2Y(L)2YB2Y nx4x1,4 nach t.Lh. 416.0115
 - A-2YOF(L)2YB2Y nx1x1,4 nach t.Lh. 416.0116
 - L-2Yn11Y 8x1x1,0
 - A-2YTF2Y(L)2Y 1x4x0,75mm nach DIK1.013.202y (im Schutzschlauch)
 - S) Systemkabel

Anlage 18.5.5

Entwurfsplanung									
					E				
					dwg				
					Beruhend auf:				
					Ersatz für:				
					Ausgabe 01.01				
					Datum 25.06.25				
					1246_10/16				
					Strecke 5340 Staudenbahn				
					Kabelübersichtsplan				
					Bf Fischach 2/2				
					01.01				
					3 +				