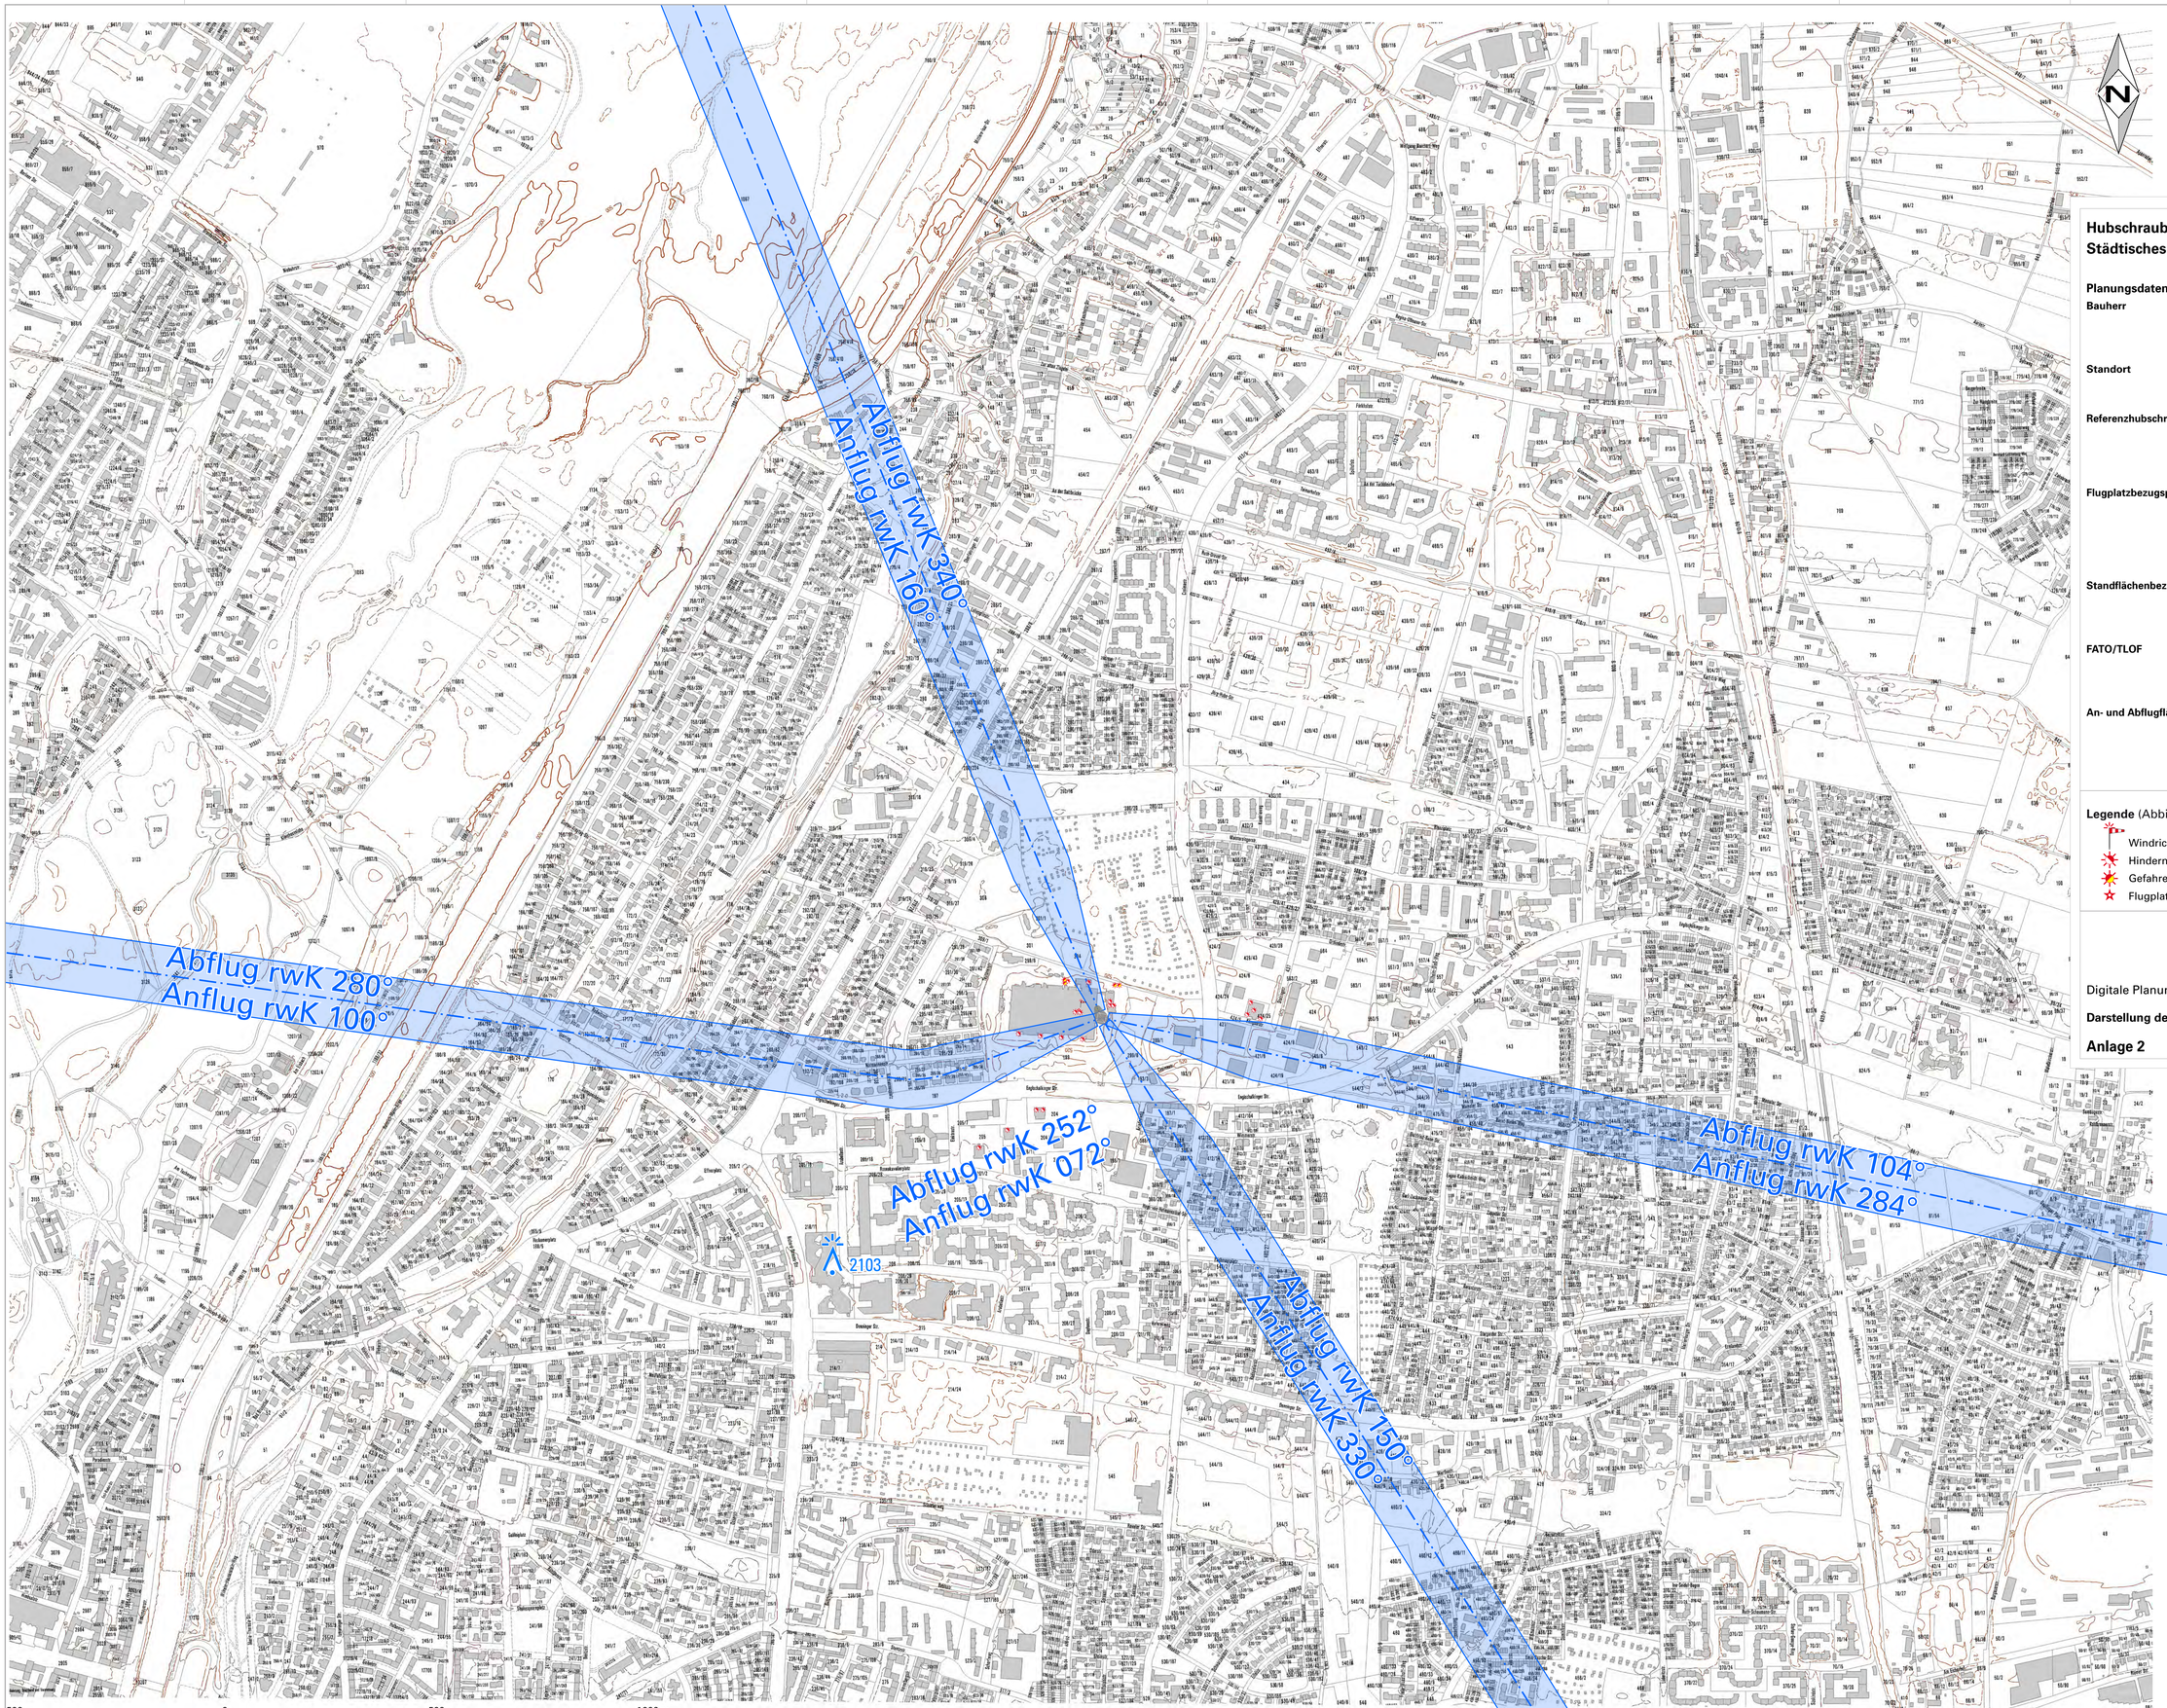

N

Gitternord

N
270°
090°
180°
GeoN

Geographisch Nord (GeoN)

Meridiankonvergenz 1,96°

Hubschrauberdachlandeplatz
Städtisches Klinikum München-Bogenhausen

Planungsdaten

Bauherr	**Städtisches Klinikum München GmbH** Thalkirchner Str. 48 80337 München	
Standort	Englschalkinger Straße 77 81925 München	
Referenzhubschrauber	**AIRBUS H145** Flugleistungsklasse (FLK) 1 Gesamtlänge (D) Durchmesser Hauptrotor (RD)	 13,64 m 11,00 m
Flugplatzbezugspunkt (FBP) - WGS 84	048° 09' 18,84'' N 011° 37' 34,41'' E Höhe über NN Höhe über Grund	 550,0 m (1804 ft) 30 m (98 ft)
Standflächenbezugspunkt (SBP) - WGS 84	048° 09' 19,55'' N 011° 37' 34,02'' E	
FATO/TLOF	**20,5 m x 20,5 m** Sicherheitsfläche, tragfähig Radius um FBP 15,25 m	
An- und Abflugflächen	**Divergenz 15 % inkl. Nachtflug** Neigung max. 4,5 % für FLK 1 Breite max. 140 m Länge Abflug 3.386 m bis 500 ft (152,4 m) oberhalb FBP	

Legende (Abbildungsgröße teilweise verändert)

- Windrichtungsanzeiger
- Hindernisfeuer
- Gefahrenfeuer
- Flugplatzleuchtfeuer

HeliportDesign Carloff GmbH
Essen-Werden

Digitale Planungskarte Maßstab 1:5.000

Darstellung der Hindernisbegrenzungsflächen

Anlage 2 30.07.2019

Geobasisdaten: Bayerische Vermessungsverwaltung