


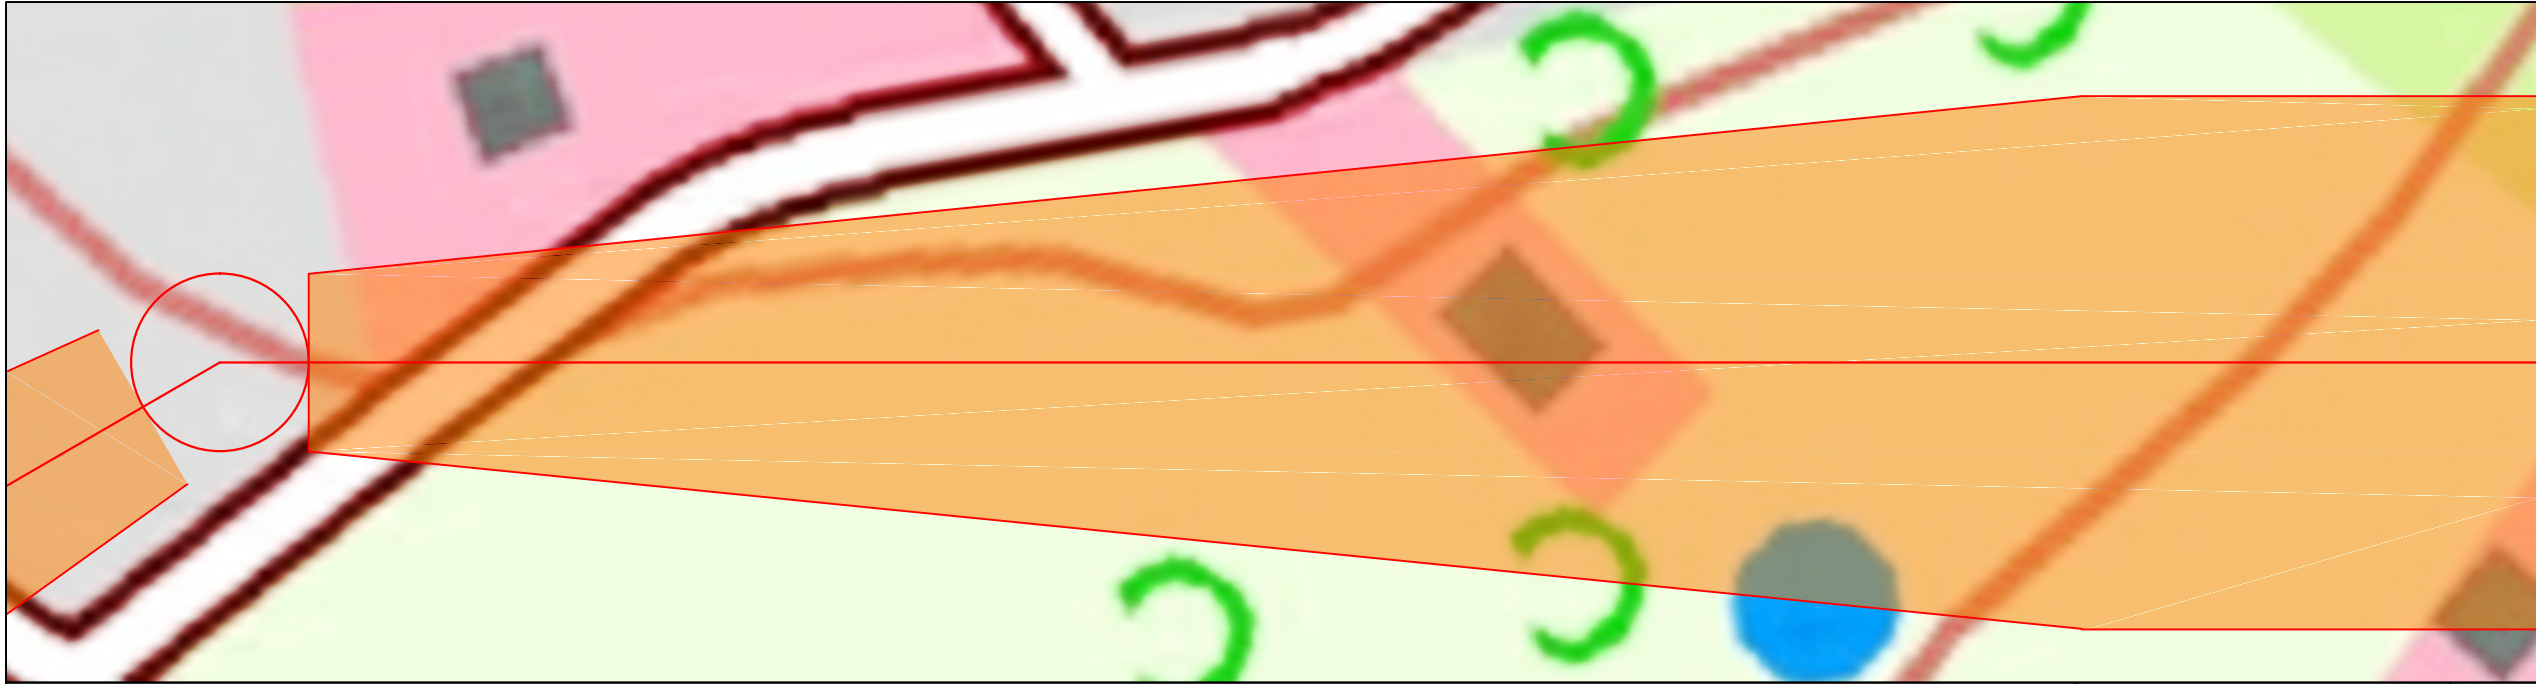


Längs Schnitt

Hubschrauber Sonderflugplatz
Waldkirchen HILB GmbH

An- und Abflugkorridor 010° / 190°

ARP Koordinaten nach WGS84:
N48° 44' 44,16" / E 013° 36' 42,64"
Höhe 521,52m NN / 1711ft MSL

Korridor
Breite 70,42m / Länge 1126m

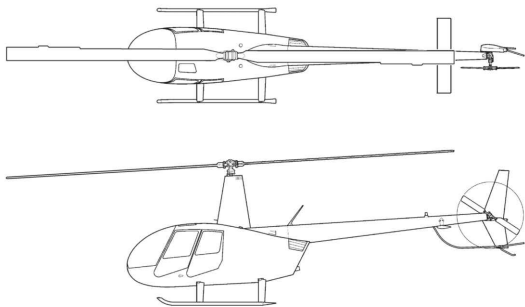

Referenz Hubschrauber
Robinson R44
Länge über alles: 11,66m
Rotordurchmesser: 10,06m
MTOM: 1089kg

IBF Ingenieurbüro Freytag
Luftfahrtsachverständiger
Ziegeleistr. 2 / 94554 Moos
Tel.: 09938-902007 / eMail: freytag@ibf-net.de

Datengrundlage

Bayrisches Staatsministerium
der Finanzen und Heimat

Bayern Atlas / OpenGeoData



Maßstab DIN A3
1:100 vertikal / 1:1000 horizontal

Stand 04.08.2025

Plan Nr.: WLK-DTK-LS1-010
DATEI:
WALDKIRCHEN_ACT-25K_010.DWG

0 20 40 60 90 100 [m]

0
5
10
[m]

Bewuchs
wird entfernt

Steigung 8%

Bewuchs
wird entfernt