



Gesamt Schnitt

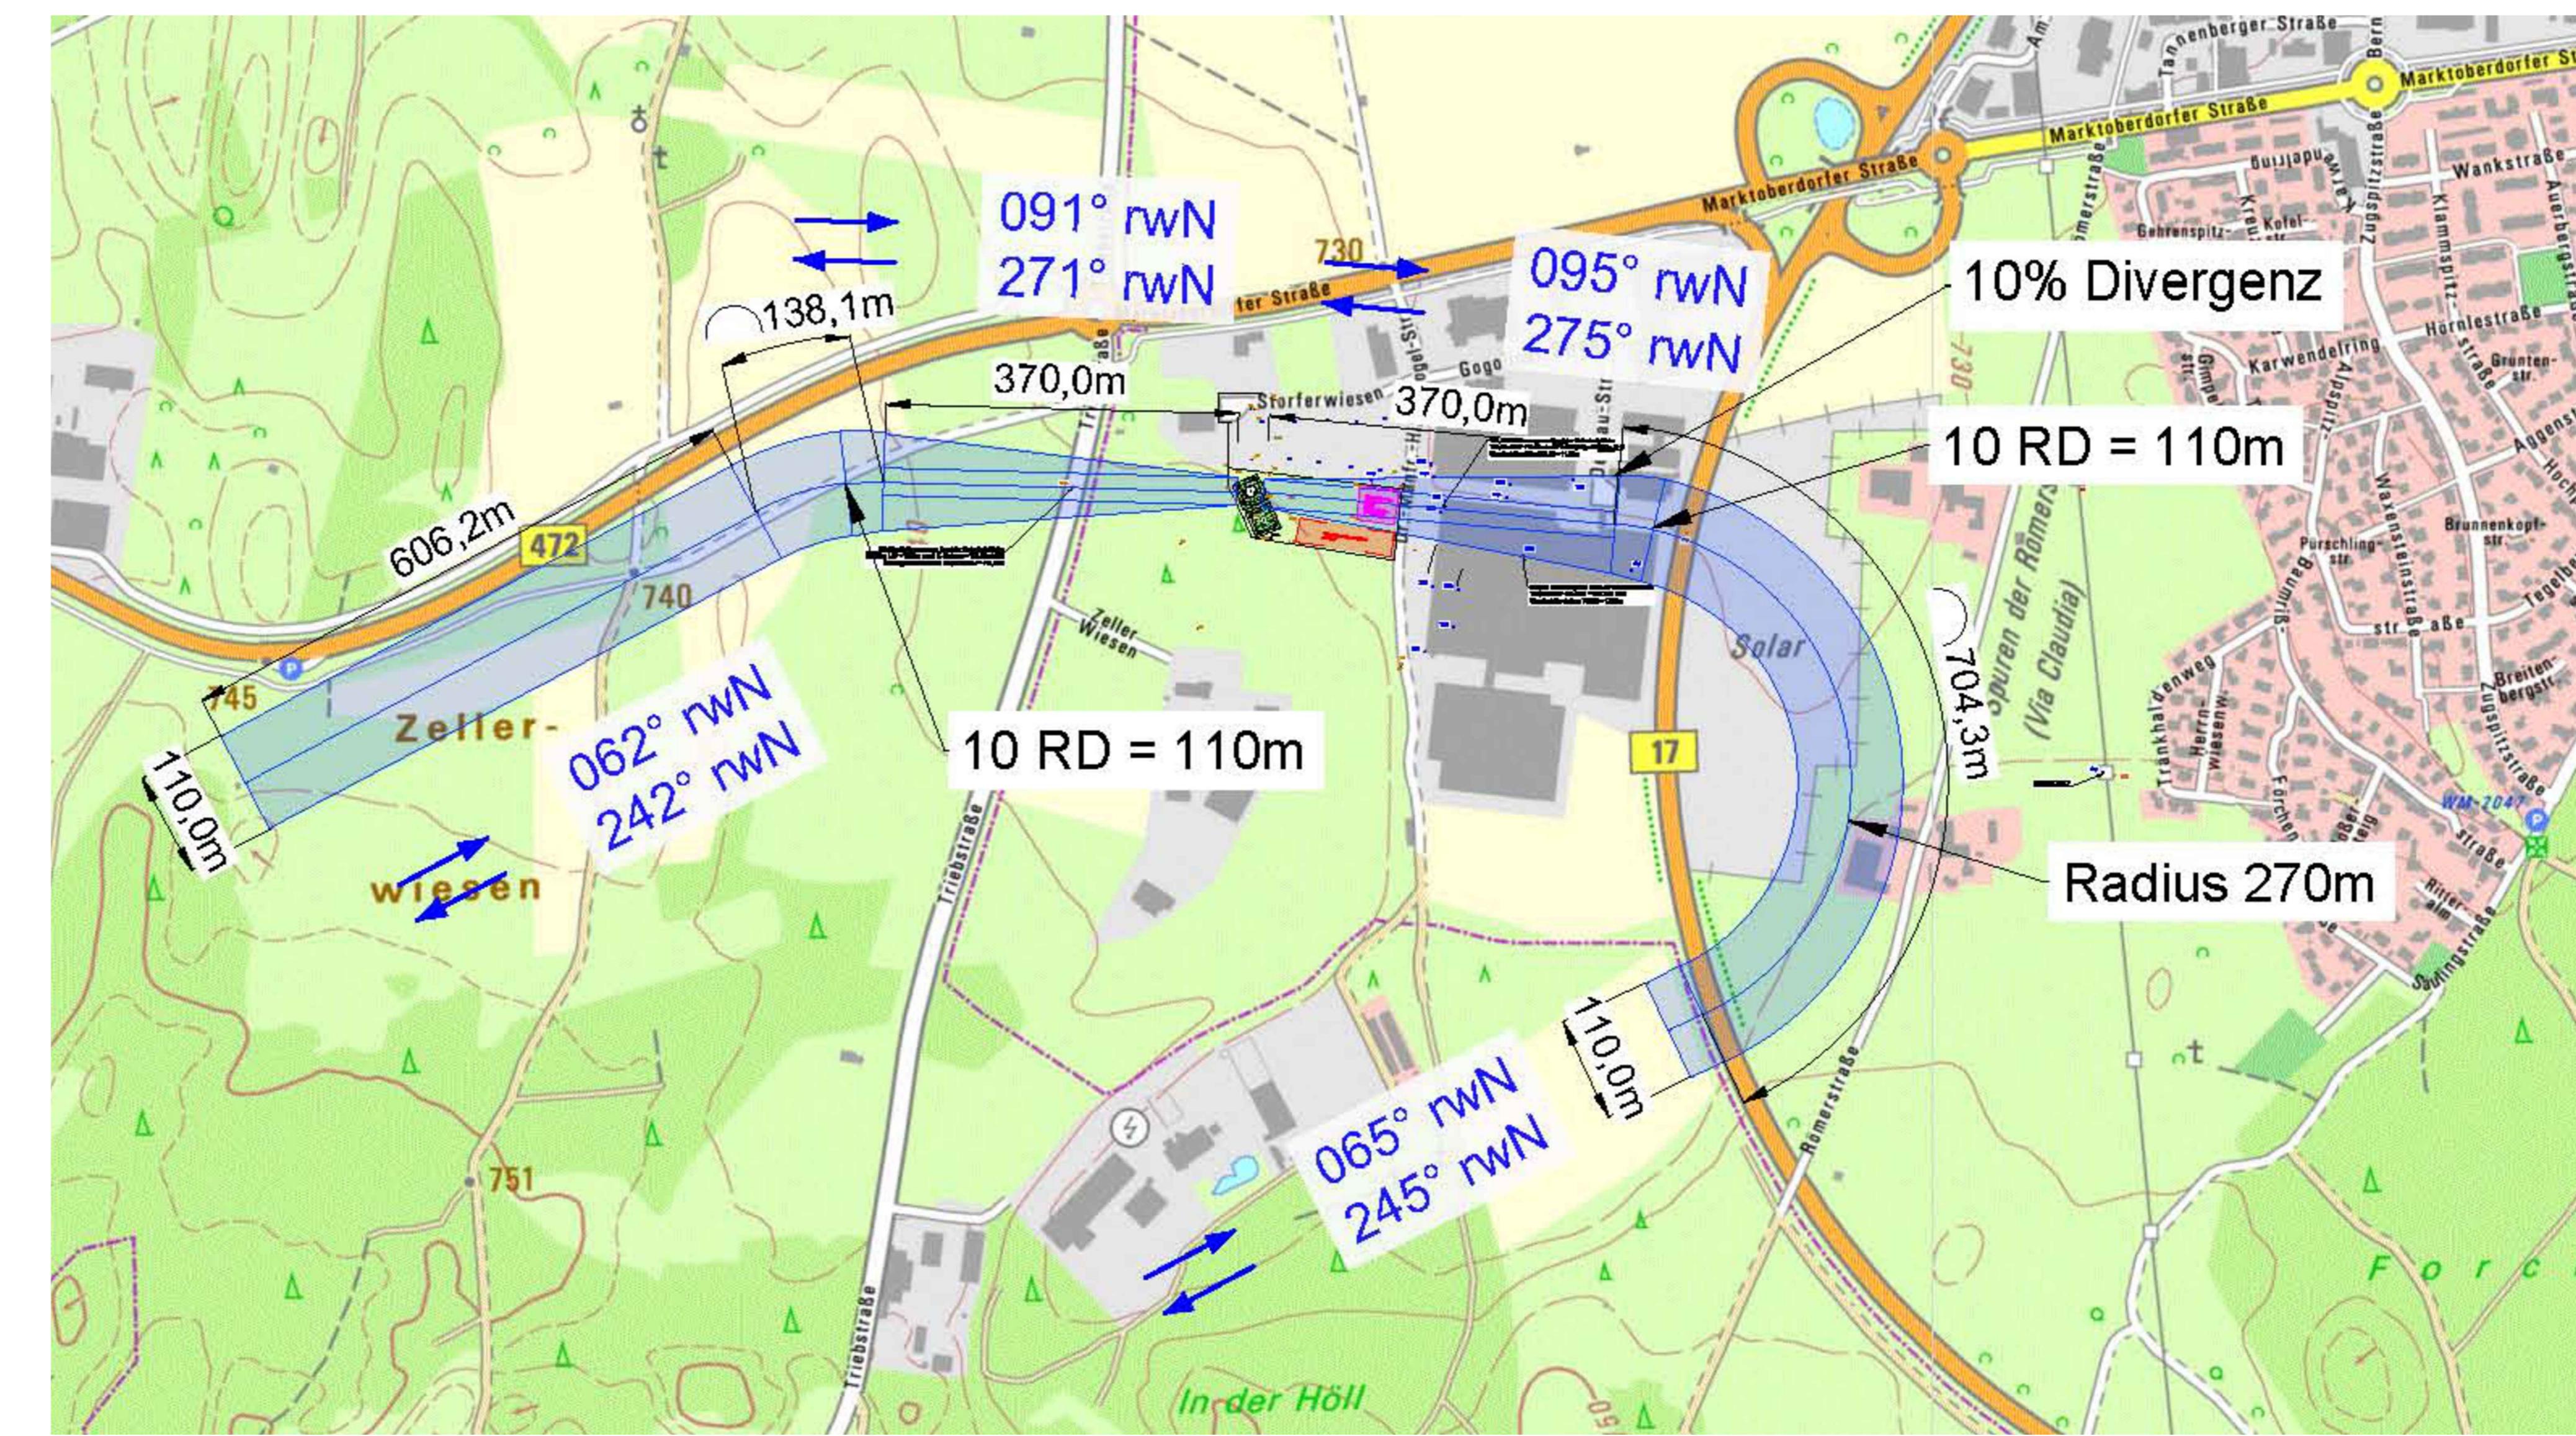

Schnitt Nahbereich 1:750

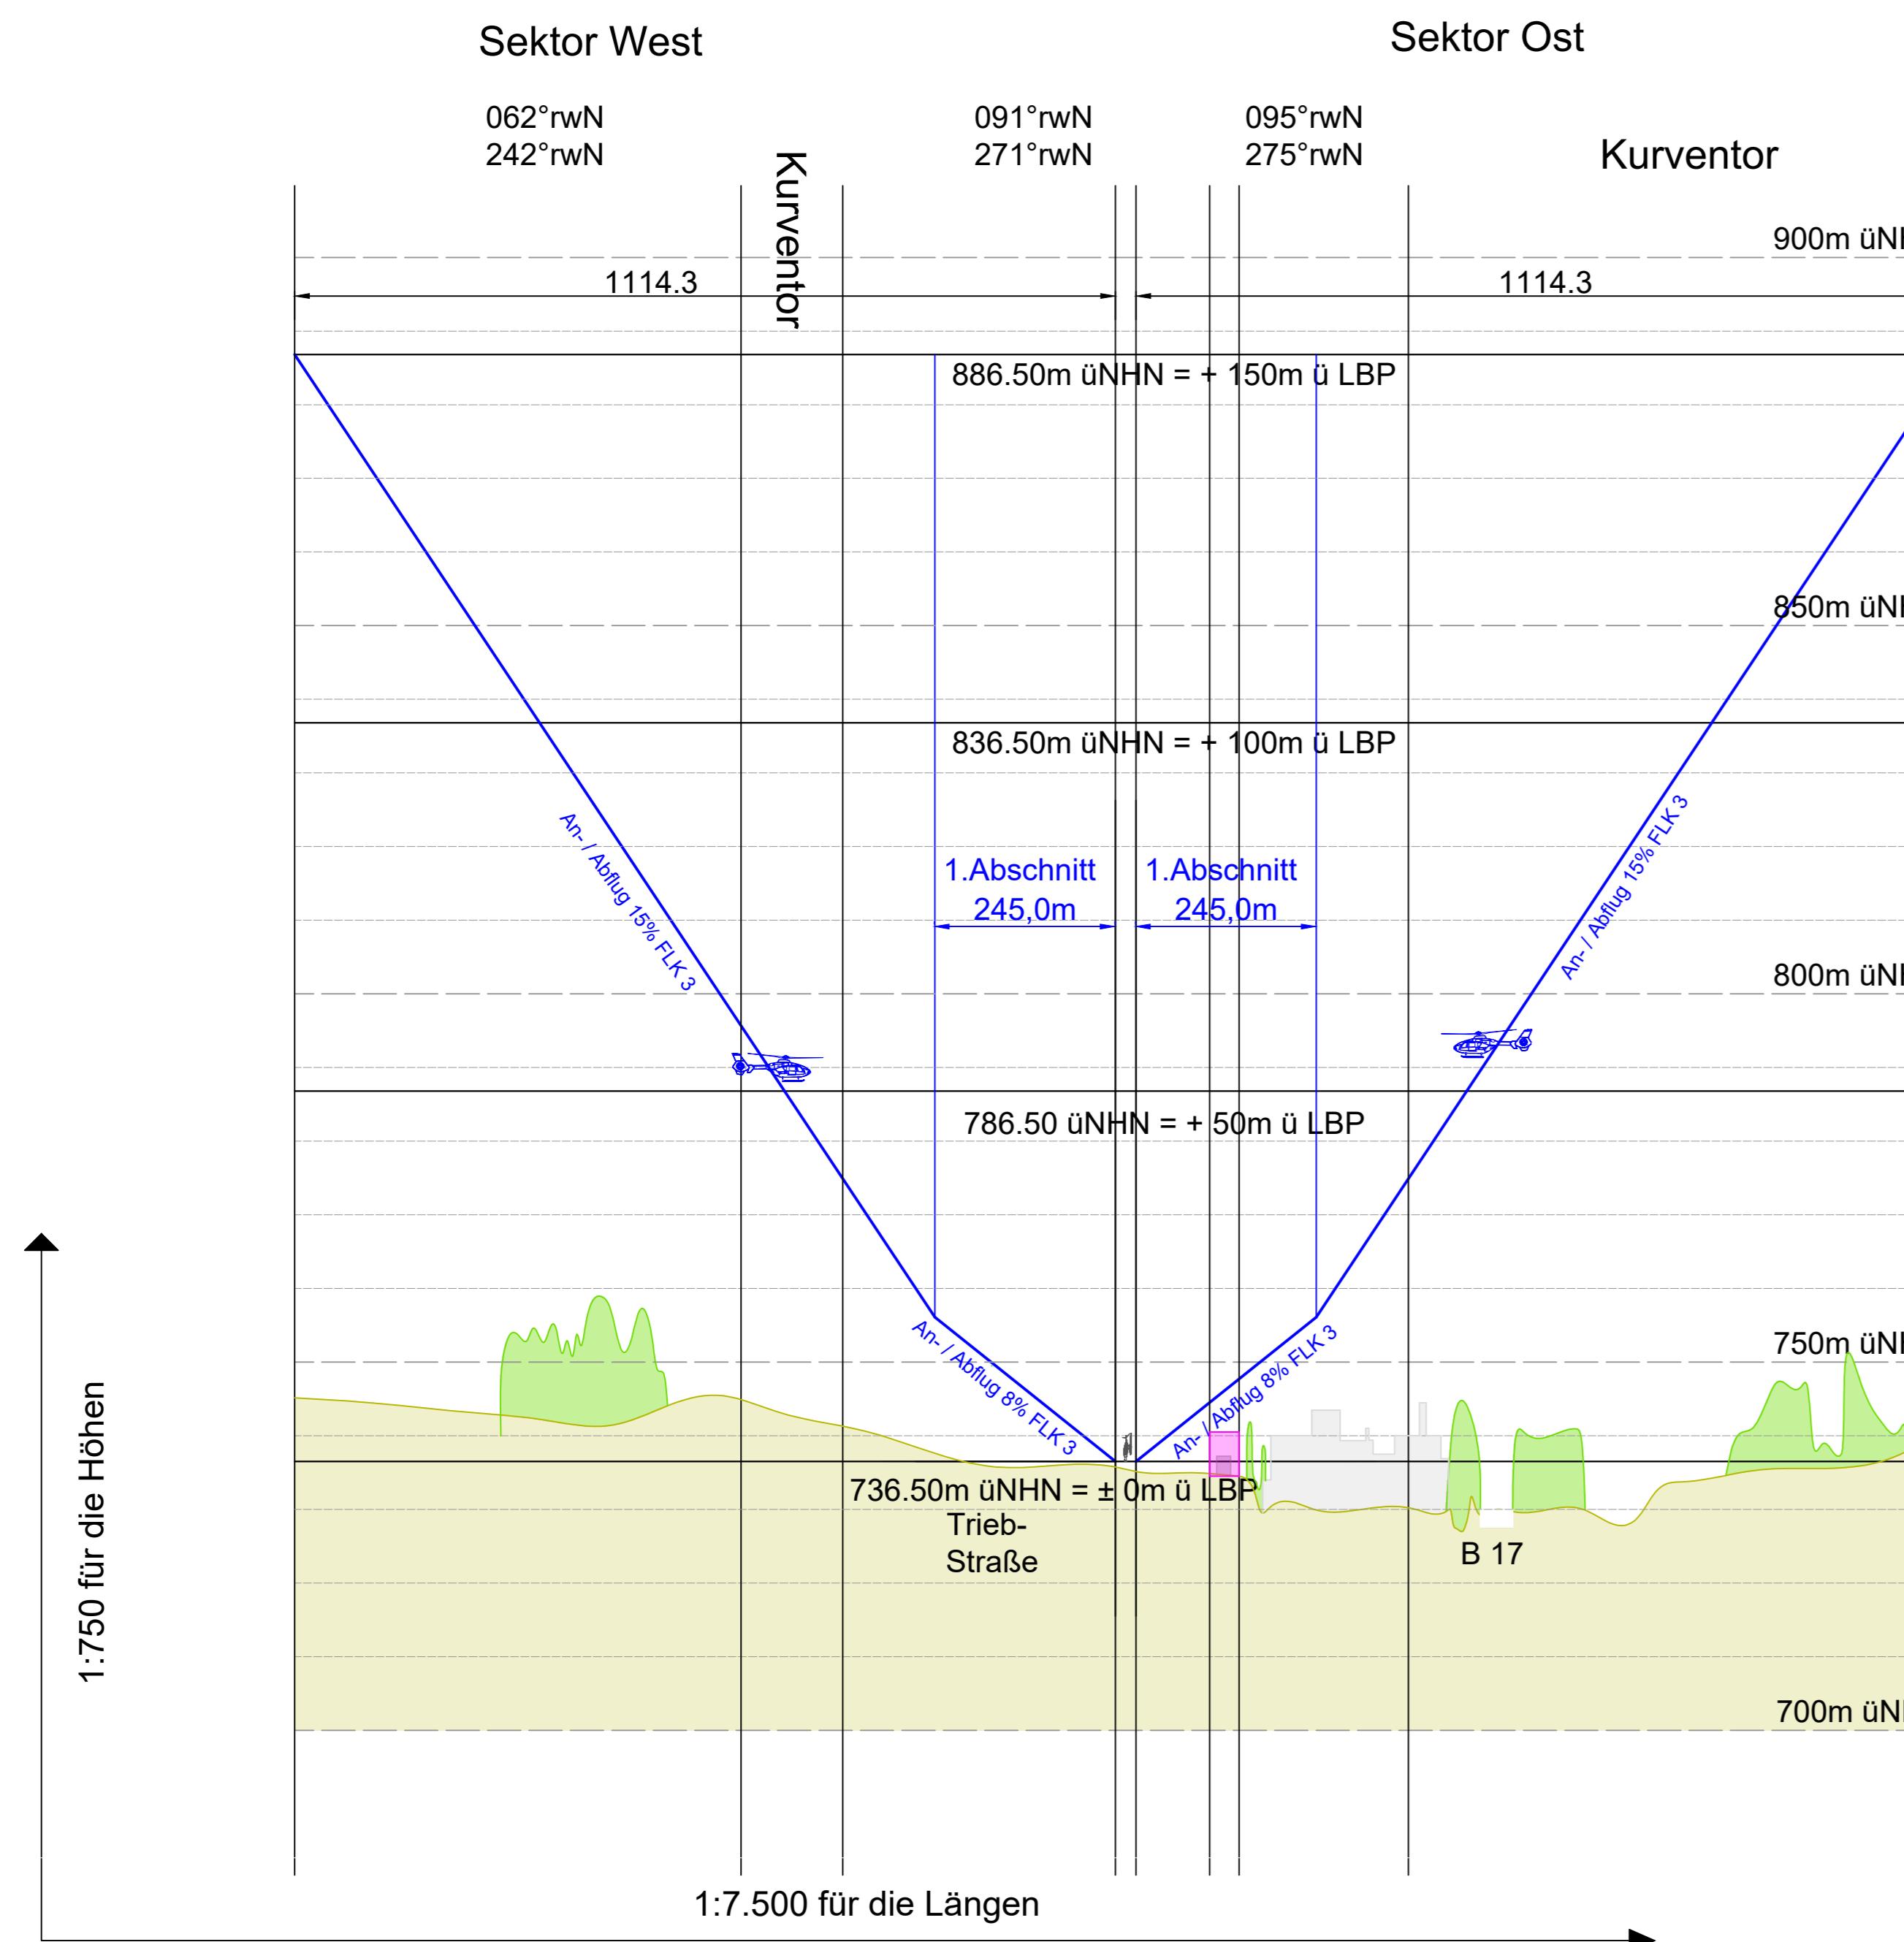