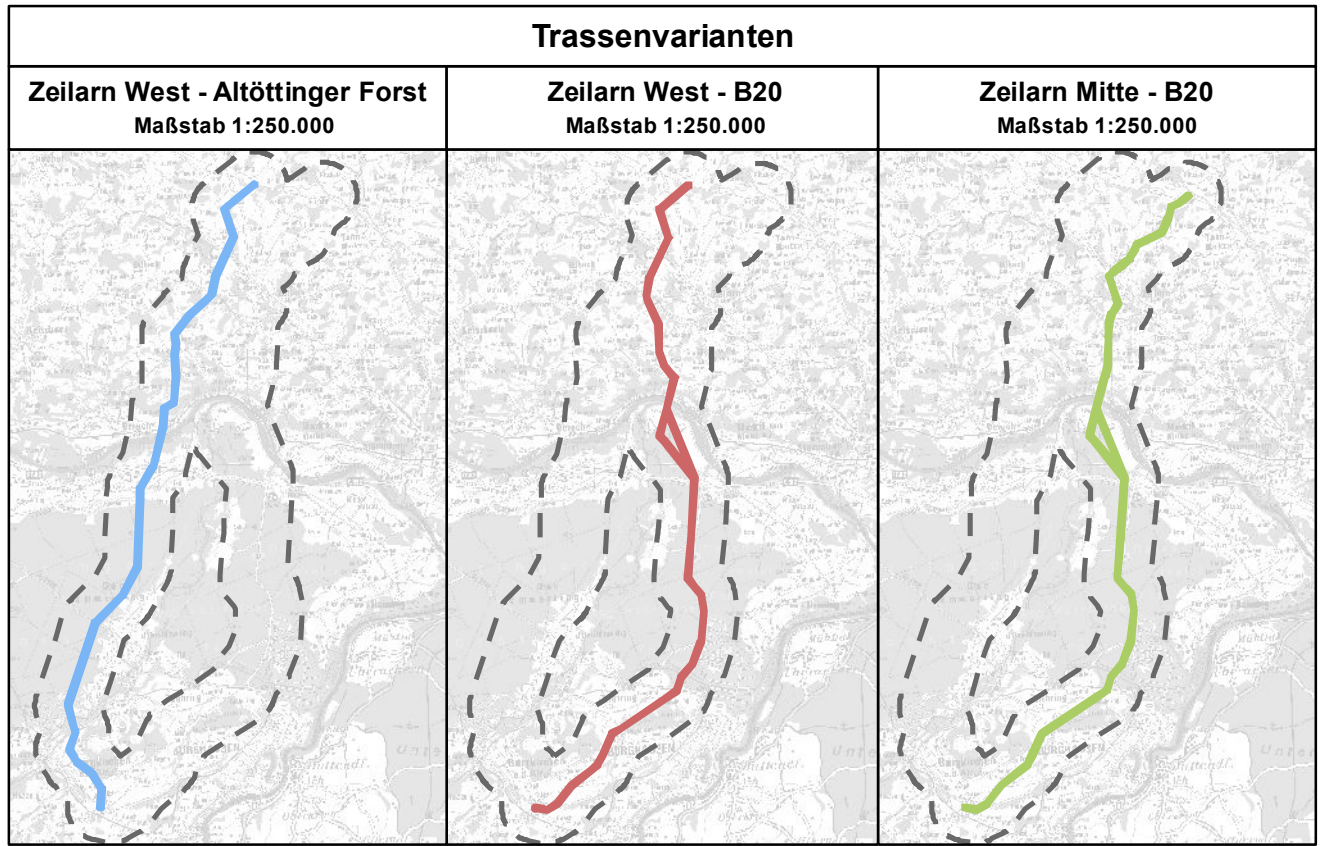
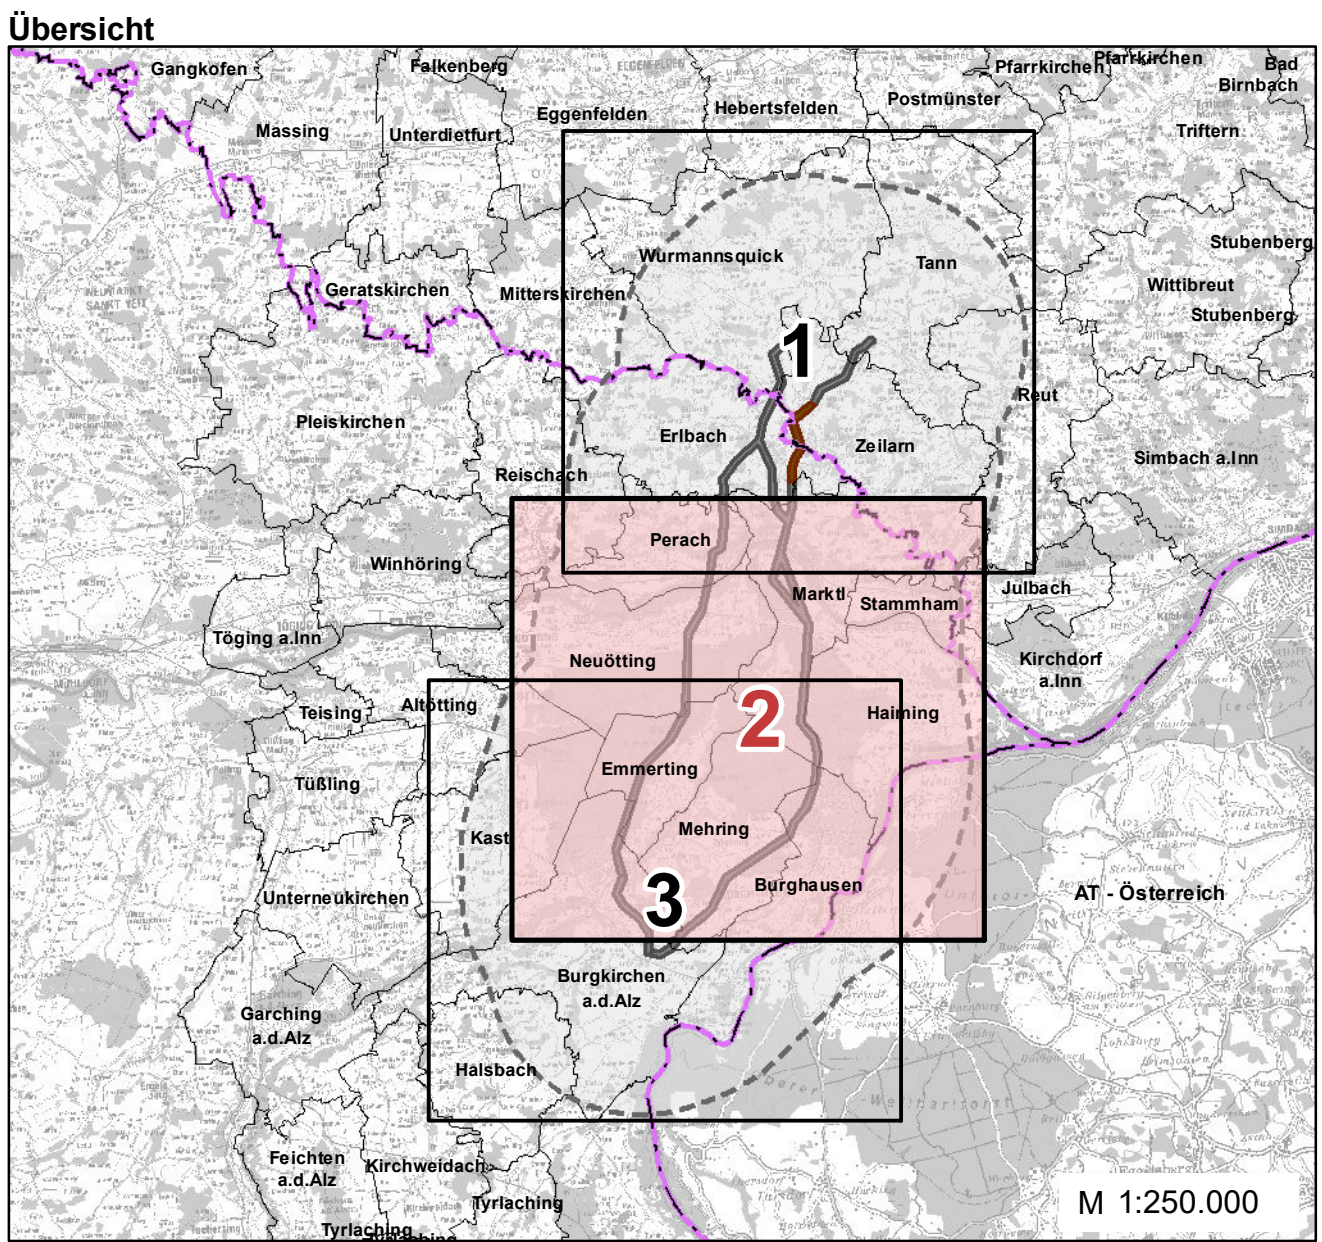
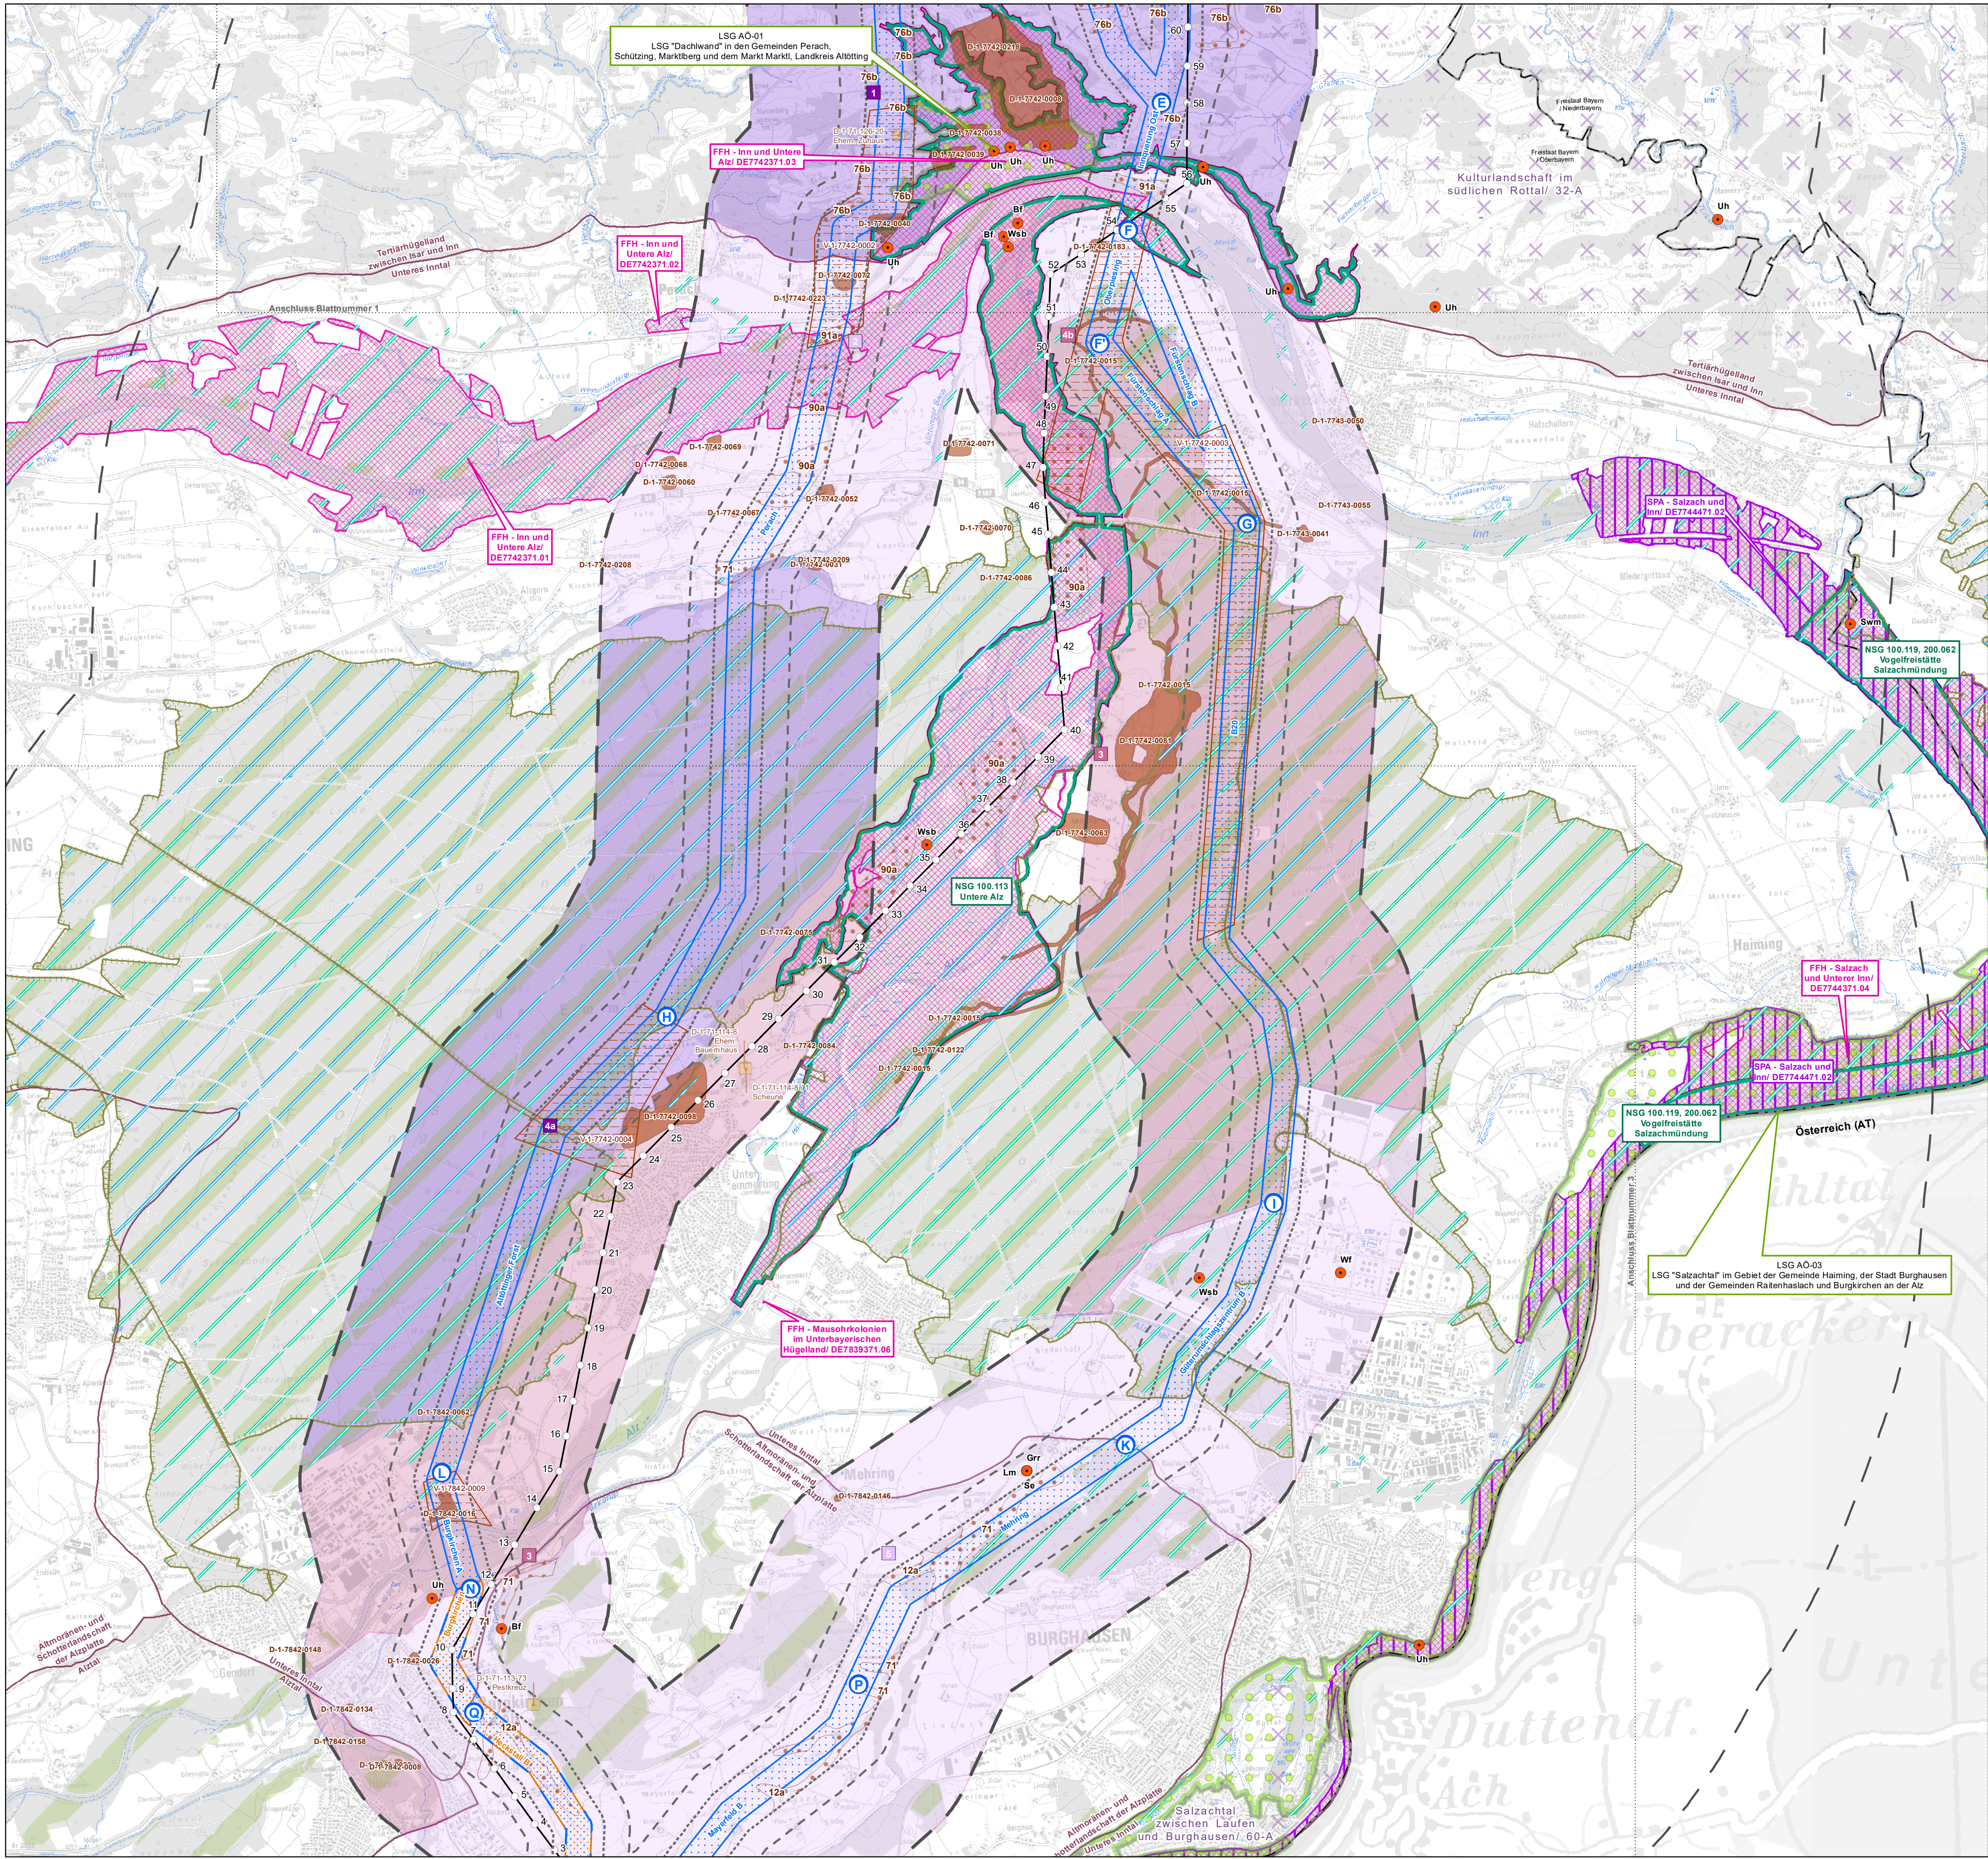


Nr.	Art der Änderung	Datum	Zeichen

Unterlagen zum Raumordnungsverfahren

Raumverträglichkeitsstudie (RVS)
und Umweltverträglichkeitsstudie (UVS)

Vorhabensträger: TenneT TSO GmbH			
Bernecker Straße 70 95448 Bayreuth			
Ersteller:		Institut für Umweltplanung und Raumentwicklung GmbH & Co. KG	
Amalienstraße 79		Tel.: +49 (0) 89/ 30 74 975-0	
80799 München		Fax: +49 (0) 89/ 30 74 975-25	
PlanungsGruppe Landespflege TNL GmbH			
Kleine Düwelstr. 21		Tel.: +49 (0) 511 28368-20	
30171 Hannover		Fax: +49 (0) 511 28368-21	
Vorhaben: 380-kV-Leitung Pirach – Pleinting: Abschnitt 1 (Abzweig Pirach)			
Unterlage: Umweltverträglichkeitsstudie Schutzgüter Tiere, Pflanzen und biologische Vielfalt, waldrechtliche Schutzgebiete, Landschaft, kulturelles Erbe und sonstige Sachgüter			
Unterlage/- Blatt-Nr.: A042 / C.6.2		bearbeitet:	Freude/Moos
Maßstab 1:25.000		gezeichnet:	Miller/Otten/Pawlik
Blattgröße 841 x 594 mm		geprüft:	Otten/Moos
Aufgestellt: Bayreuth, den 14.05.2021			
i.V. Robert Miersch		i.A. Marvin Gruhn	