

Zeichenerklärung



DN 300
40m 2% = Sammelleitung 300mm, Neigung 2% auf 40m

Rohrleitung rechts - - - - -
Rohrleitung mitte - - - - -
Rohrleitung links - - - - -


Schacht rechts mitte links

D = Schachtdeckel
RSE = Rohrsohle Sammelleitung Einlauf
RSA = Rohrsohle Sammelleitung Auslauf

Schacht
Neigungswechsel
Wechsel DN bzw. DN und Neigung

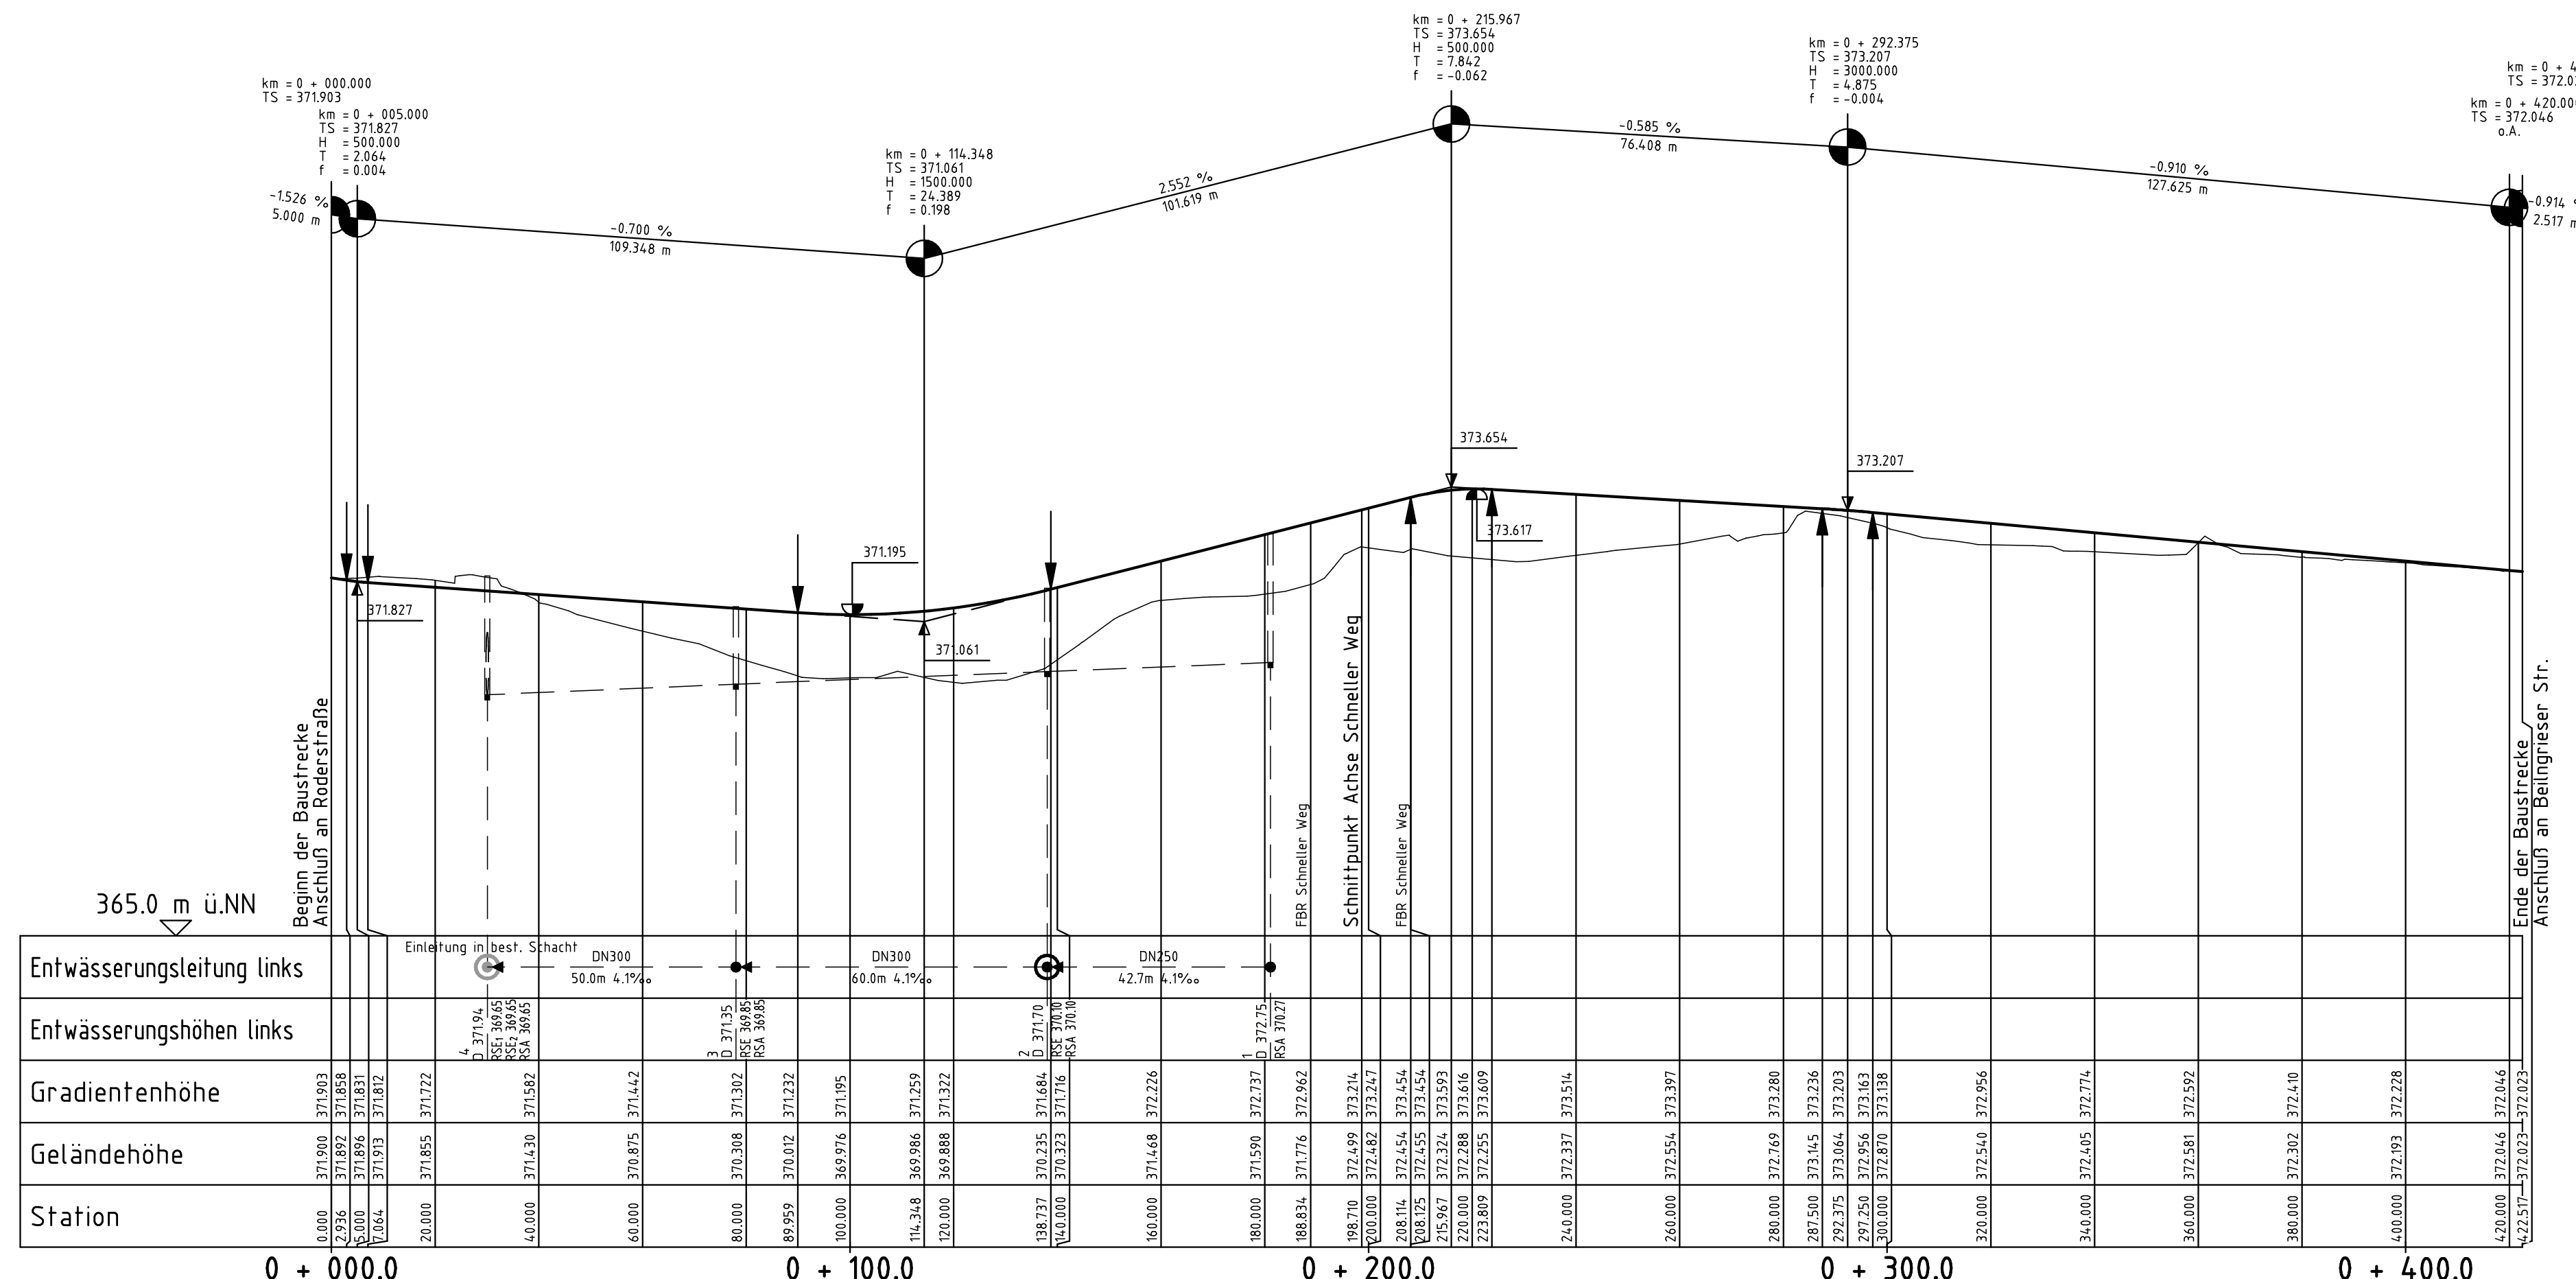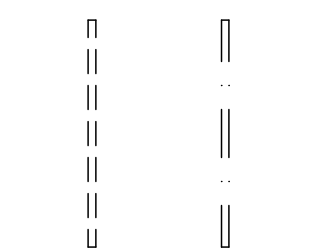

Station	0+000	0+100	0+200	0+300	0+400
Entwässerungsleitung links	DN300 50.0m 4.1%	DN300 60.0m 4.1%	DN250 42.7m 4.1%		




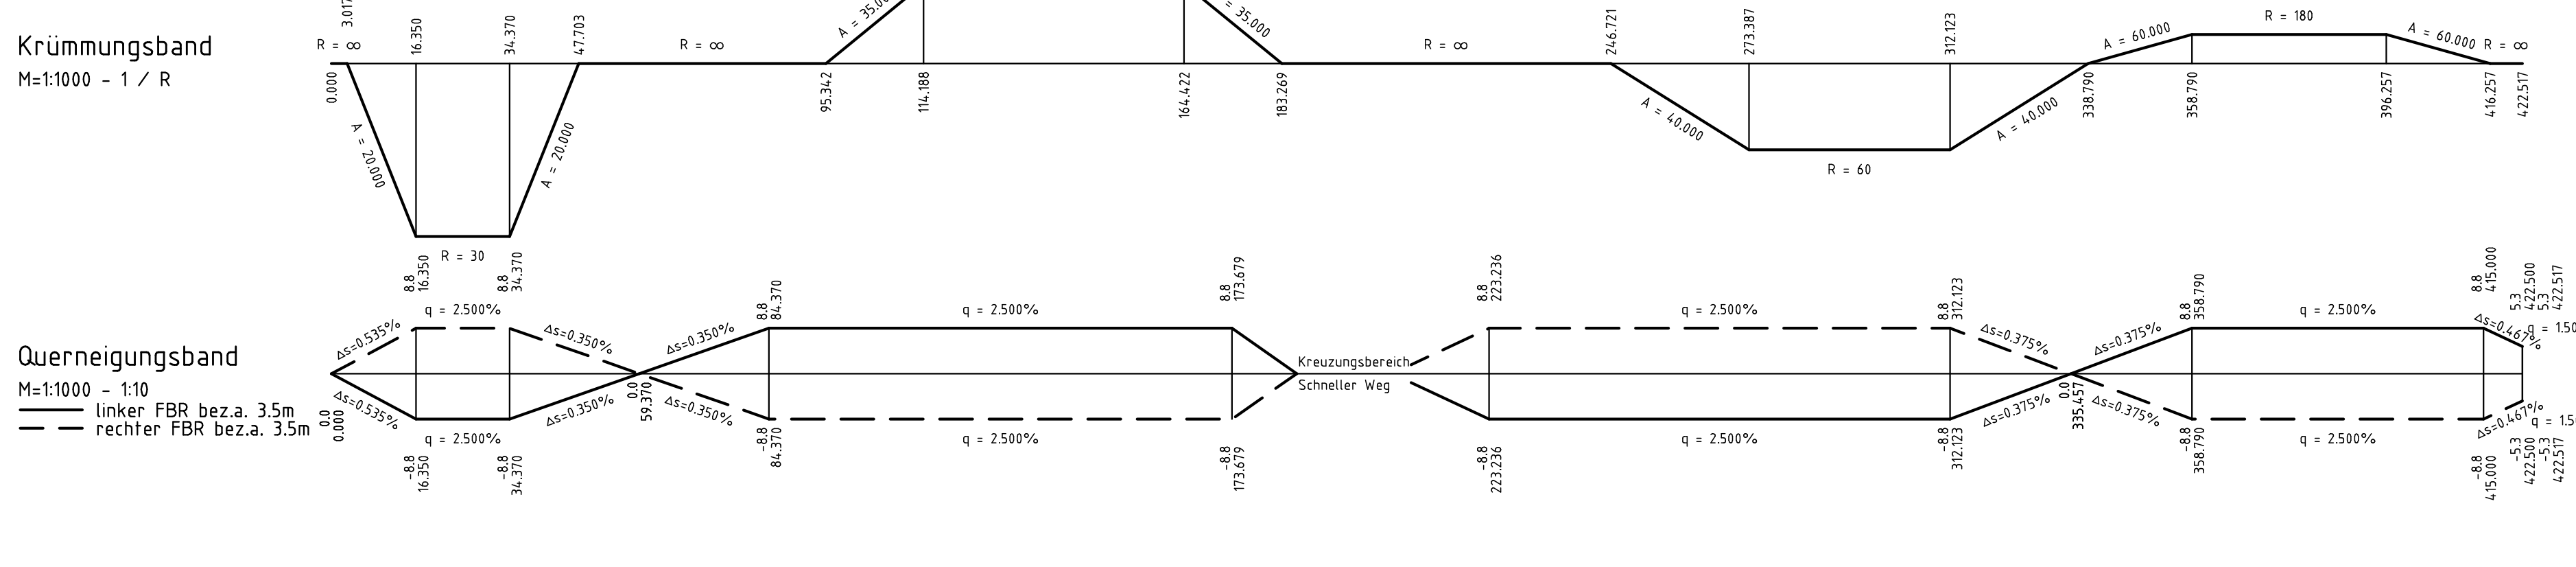

Nr.	Datum	Art der Änderung	Name

Objektplanung: **OBERMEYER** PLANEN + BERATEN GmbH
Hansastraße 40, 80686 München, Telefon: 089/5799-0

Bearb.: Hfe, Gez.: Bla, Gepr.: Th
Bearb.-Dat.: 02/2013, Gez.-Dat.: 02/2013, Gepr.-Dat.: 02/2013

Stadt Ingolstadt

Planfeststellung

Verlegung der St 2229 im Bereich des BÜ Nürnberger Straße und Verlängerung der IN 19 (Schneller Weg)

Unterlage Nr.: 8
Blatt Nr.: 3
Plan-Bez.:
Proj.-Nr.: 19464

Höhenplan
Roderstraße/Beilngrieser Straße

Maßstab: 1 : 1000/100

Ingolstadt, den 22.02.2013
Tiefbauamt
i.A. *[Signature]*

gesehen: *[Signature]*