


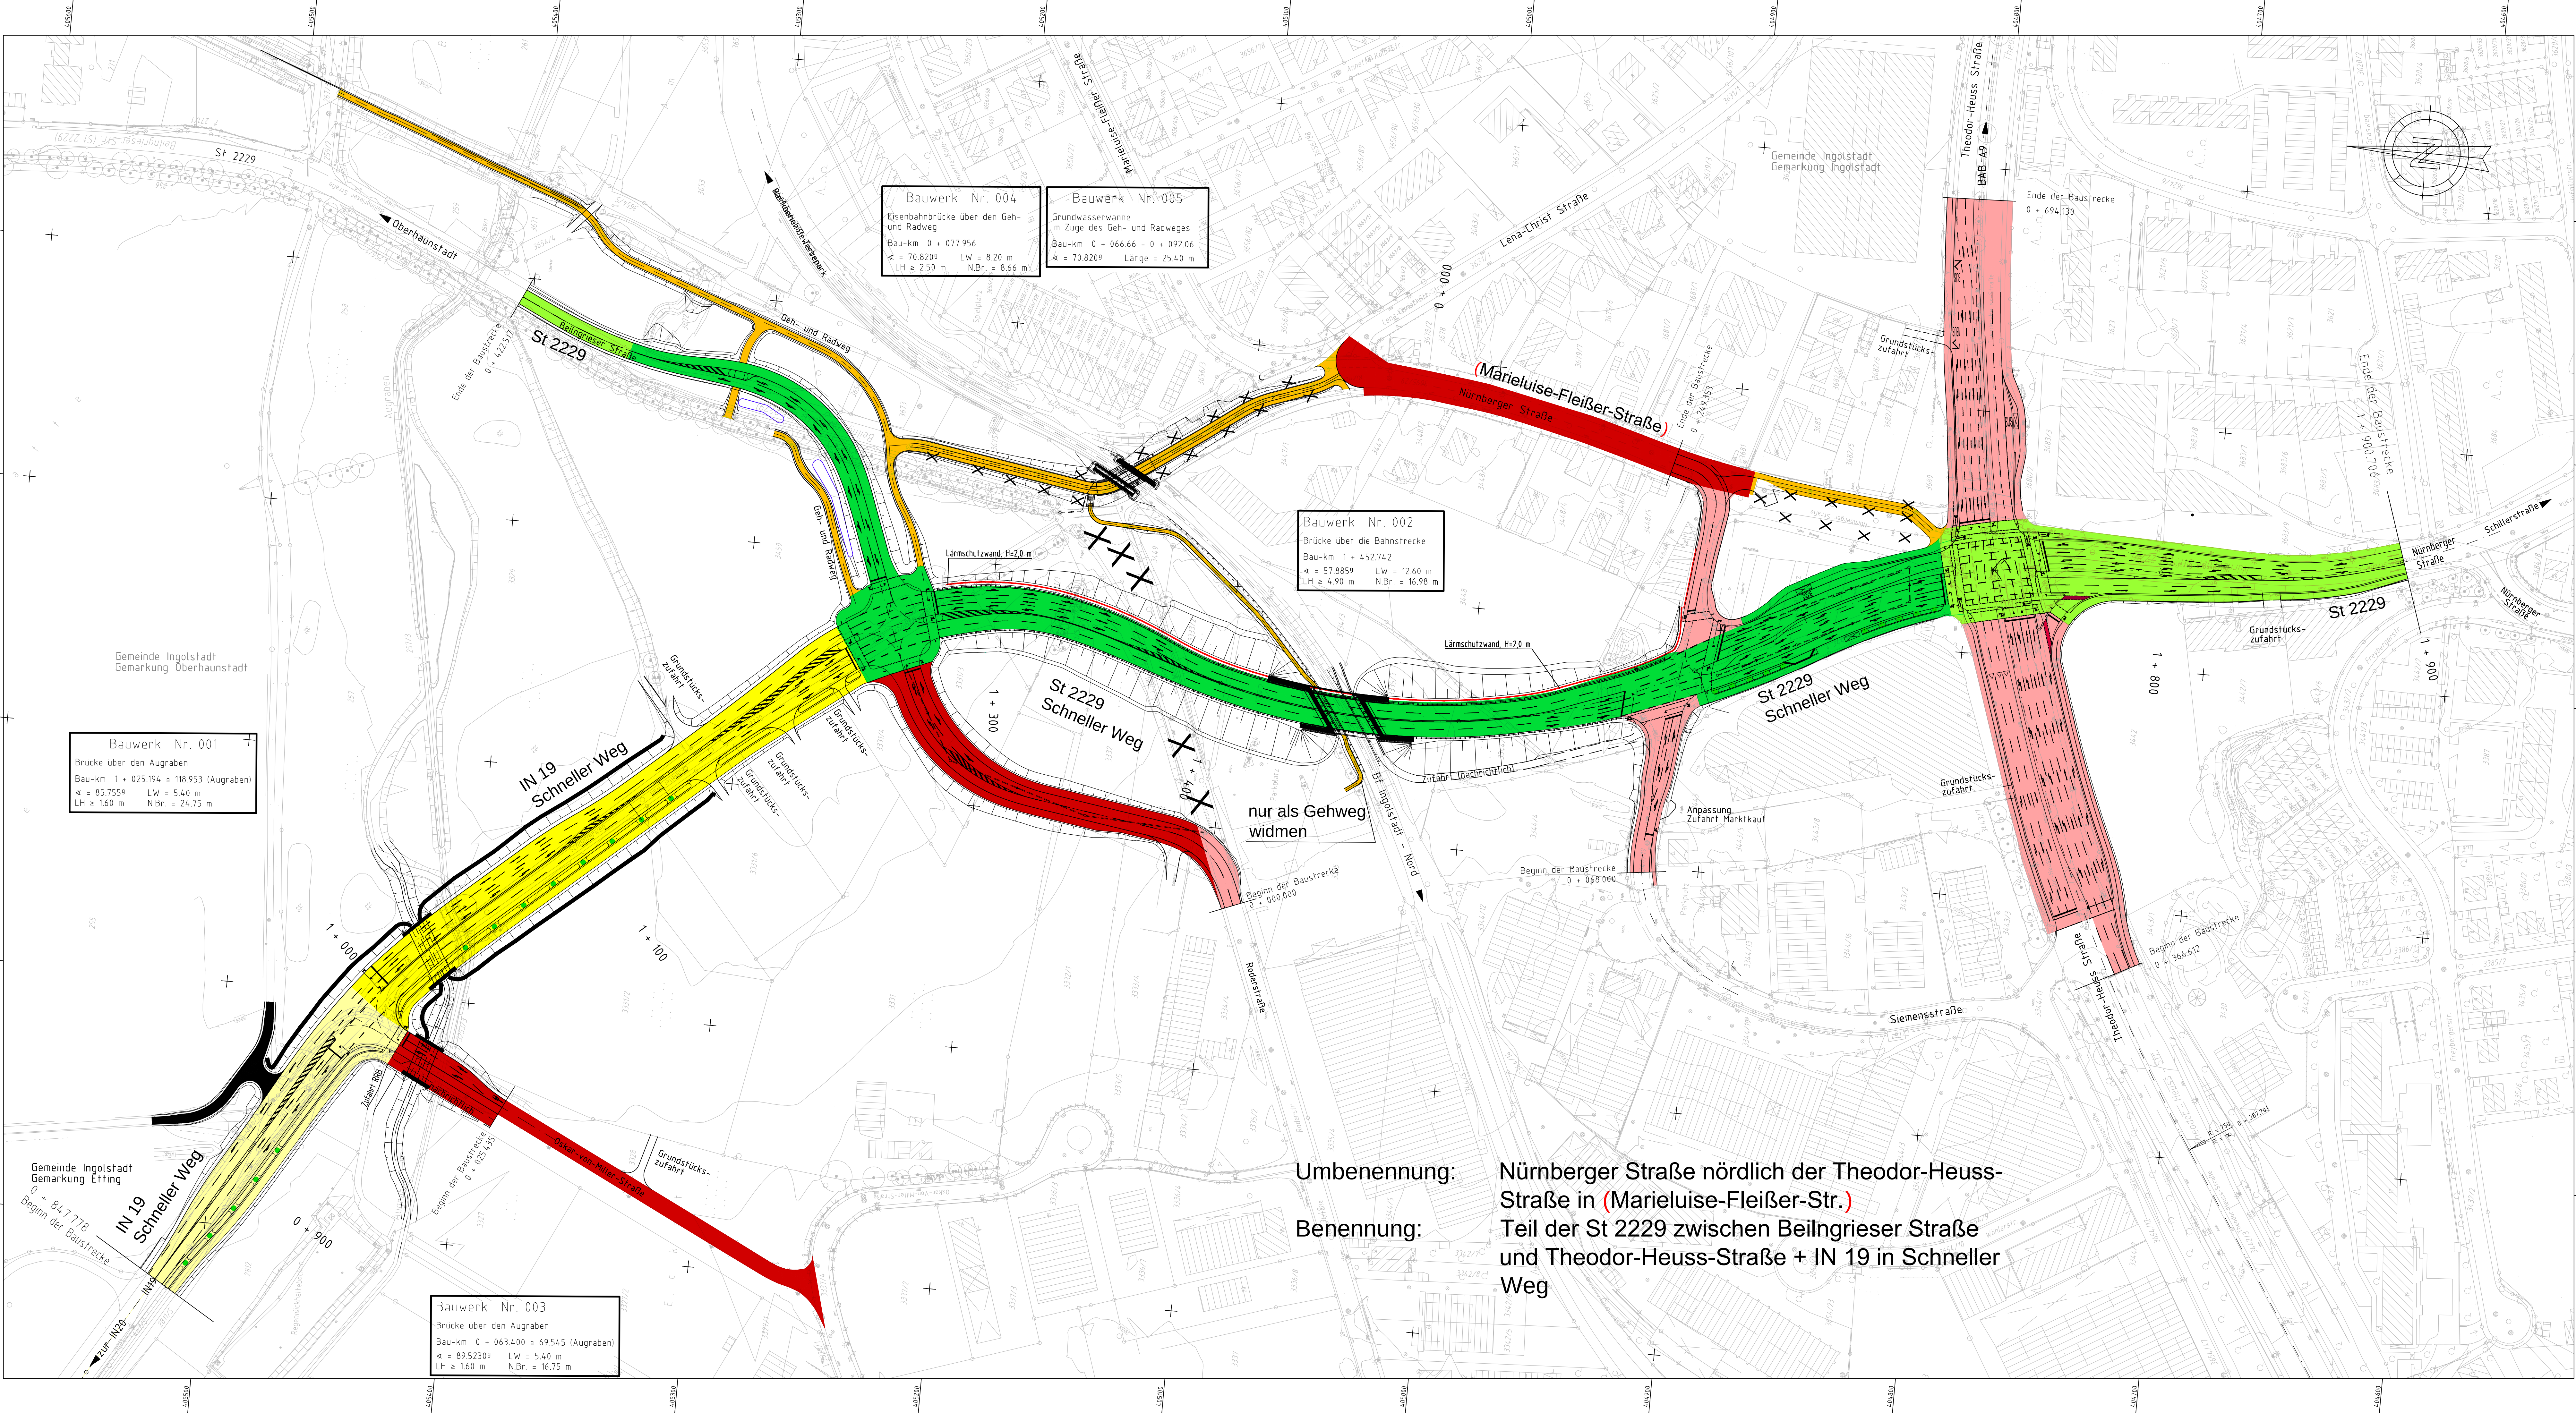

Zeichenerklärung

- Widmung als
- Bestand neu
- Staatstraße
- Kreisstraße
- Ortsstraße
- Feldweg
- Geh-/Radweg, beschränkt öffentlicher Weg
- Entwidmung der Straße und Widmung als Geh-/Radweg, beschränkt öffentlicher Weg
- Entwidmung

Umbenennung: Nürnberger Straße nördlich der Theodor-Heuss-Straße in (Marieluise-Fleißer-Str.)
Benennung: Teil der St 2229 zwischen Beilngrieser Straße und Theodor-Heuss-Straße + IN 19 in Schneller Weg

1	05/14	Anpassung an Lageplan Unterlage 7.1T				Hfe			
Nr.	Datum	Art der Änderung				Name			
Objektplanung:						Bearb.:	Hfe		
 OBERMEYER PLANEN + BERATEN GmbH 						Bearb.-Dat.:	02/2013		
						Gez.:	Hfe	Gez.-Dat.:	02/2013
						Gepr.:	Th	Gepr.-Dat.:	02/2013
						Stadt Ingolstadt			
						Unterlage Nr.:	15		
						Blattl Nr.:	2T		
						Plan-Bez.:			
						Proj.-Nr.:	19464		
Verlegung der St 2229 im Bereich des BÜ Nürnberger Straße und Verlängerung der IN 19 (Schneller Weg)						Benennungs- und Widmungsplan			
Ingolstadt, den 22.02.2013 28.05.2014 Tiefbauamt i.A.						Maßstab:	1 : 1000		
gezeichnet:									